


DETALHE 01
ESCALA 1:25

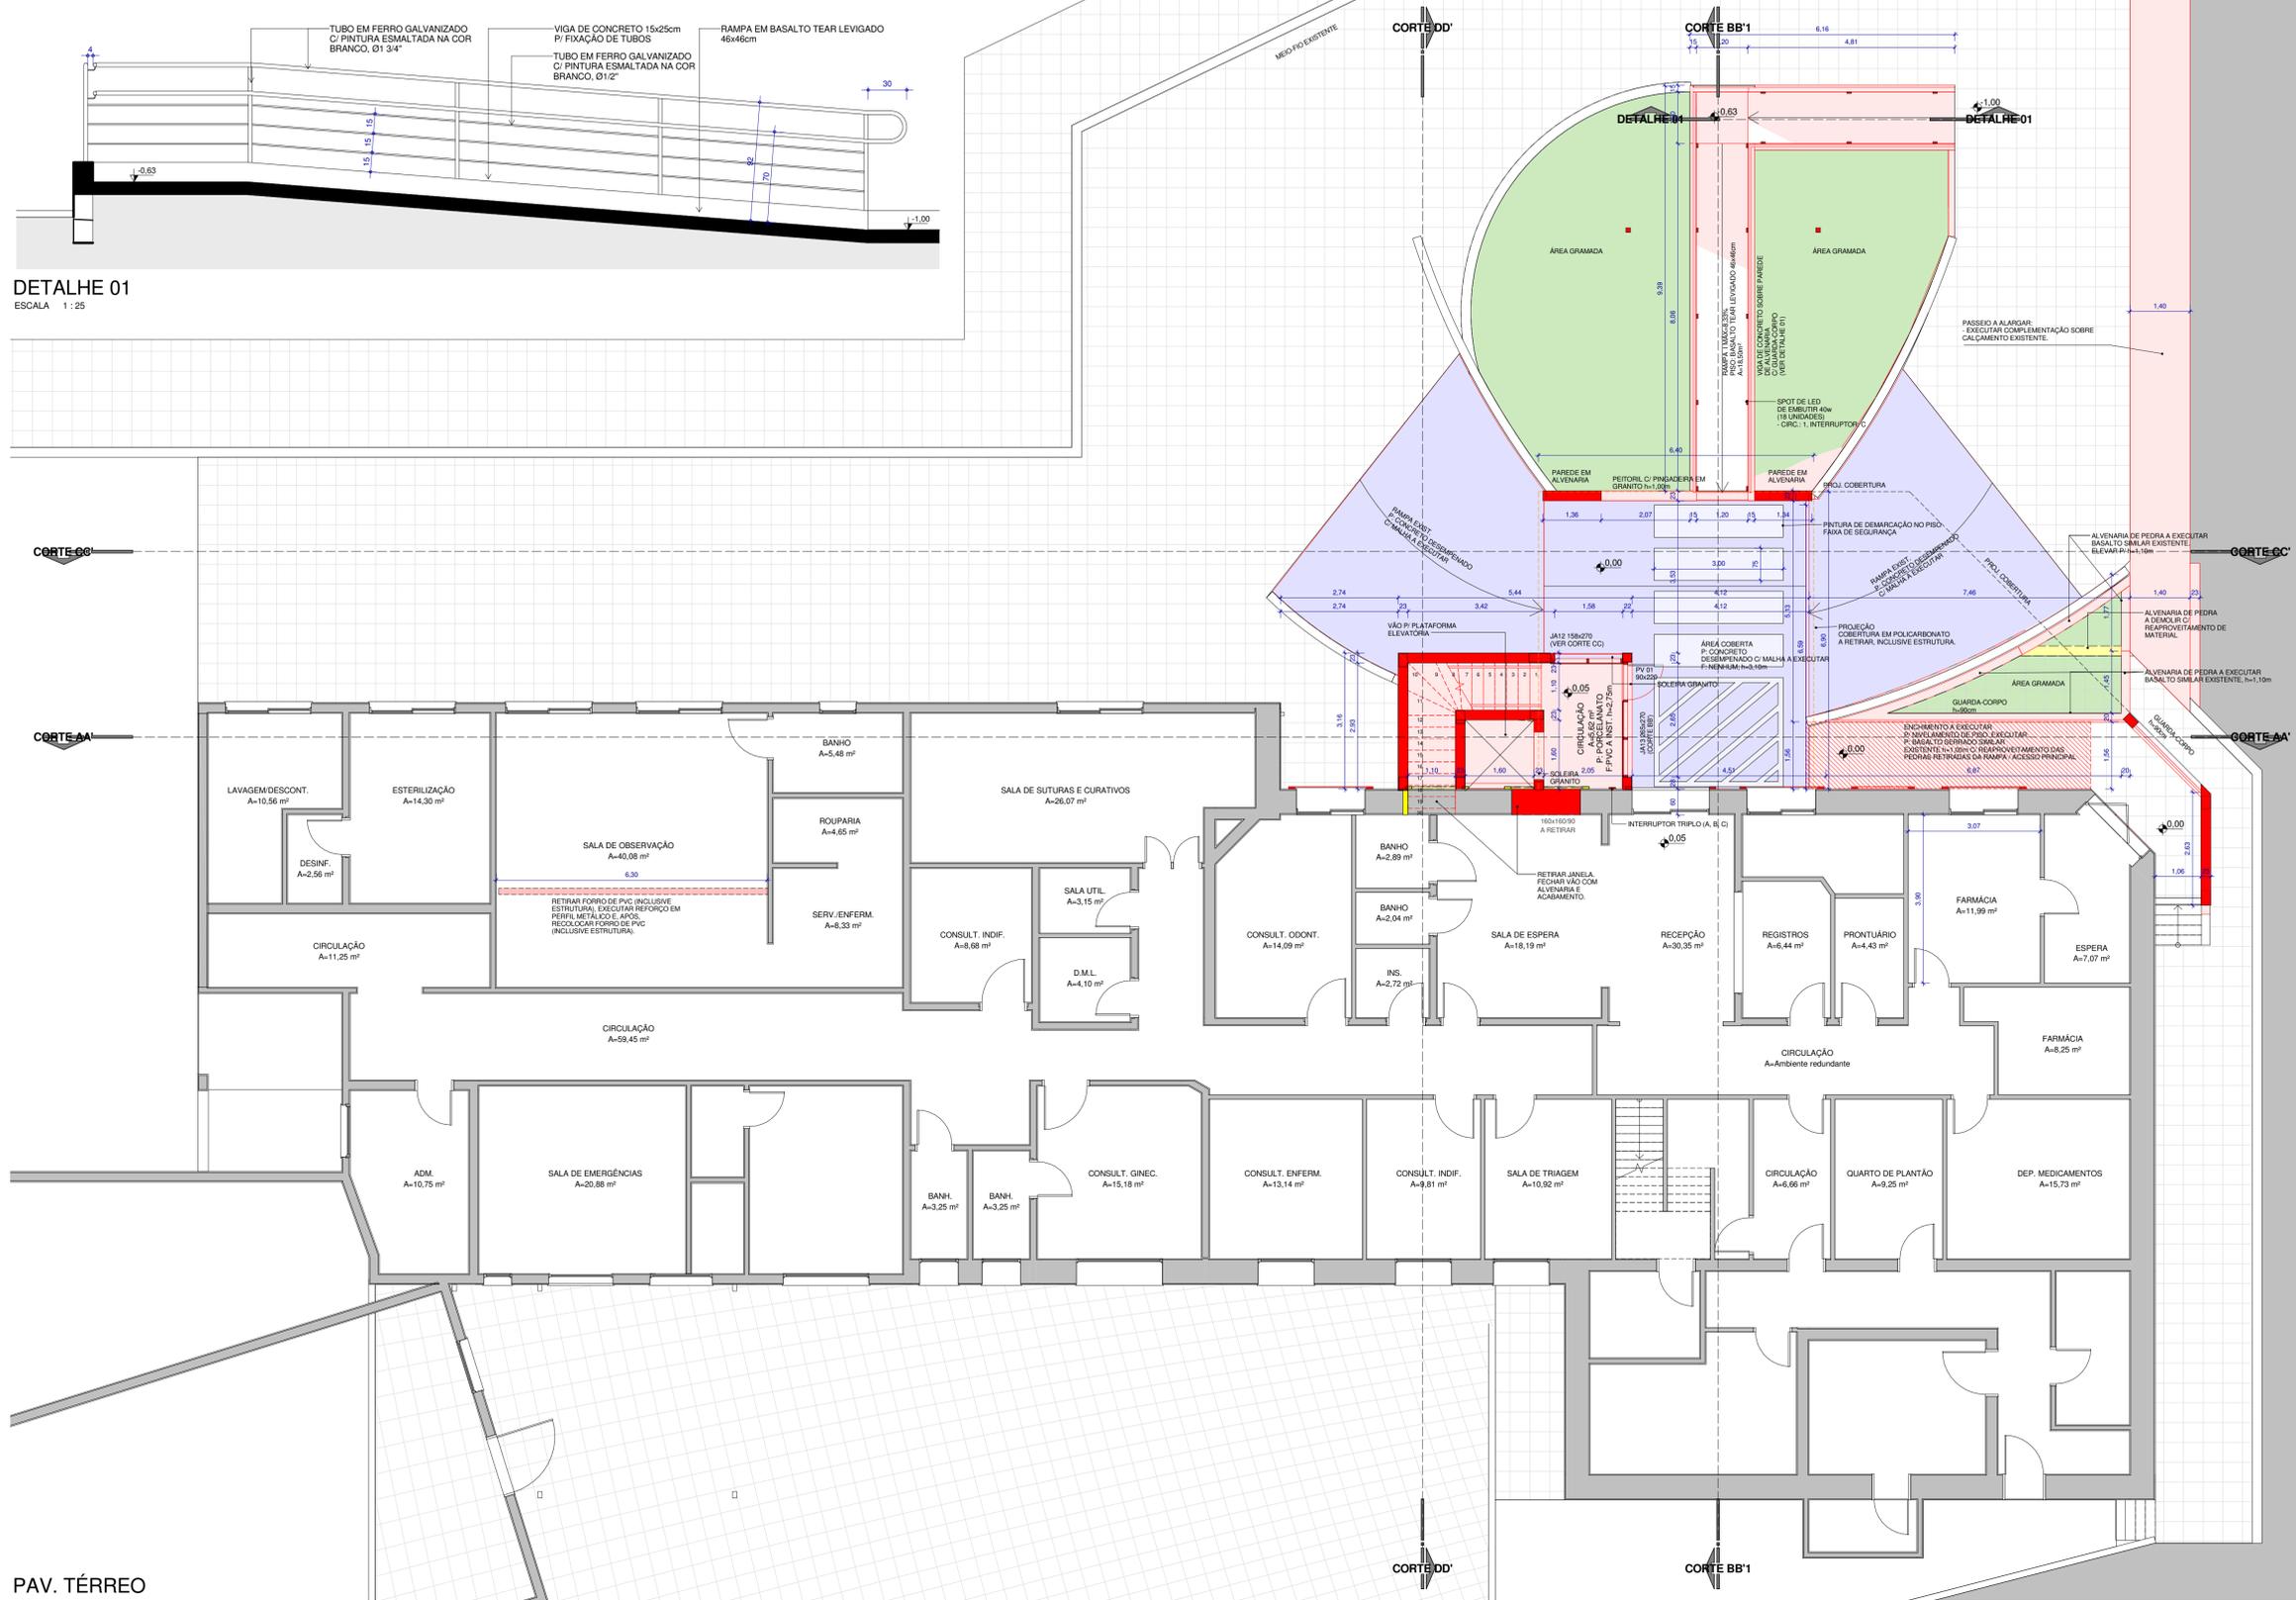

PAV. TÉRREO
ESCALA 1:75

		LOCAL Rua Padre Eugenio Medqueschi, nº 90. Cotiporá/RS.
OBRA REFORMA UBS CENTRO - FASE 2		
PROJETO ARQUITETÔNICO		
Arq. Guilherme Joner	CAU/RS A91053-8	PROTOCOLADO EM:
PROPRIETÁRIO PREFEITURA MUNICIPAL DE COTIPORÁ CNPJ: 90.898.487/0001-64		APROVADO EM:
EXECUÇÃO		VERSÃO:
COLABORAÇÃO		DATA: 21/06/2017 ESCALA: INDICADA
ASSUNTO PLANTA BAIXA TÉRREO, DETALHE 01		PRANCHA 02 ₀₆