



CORTE BB'
ESCALA 1:75

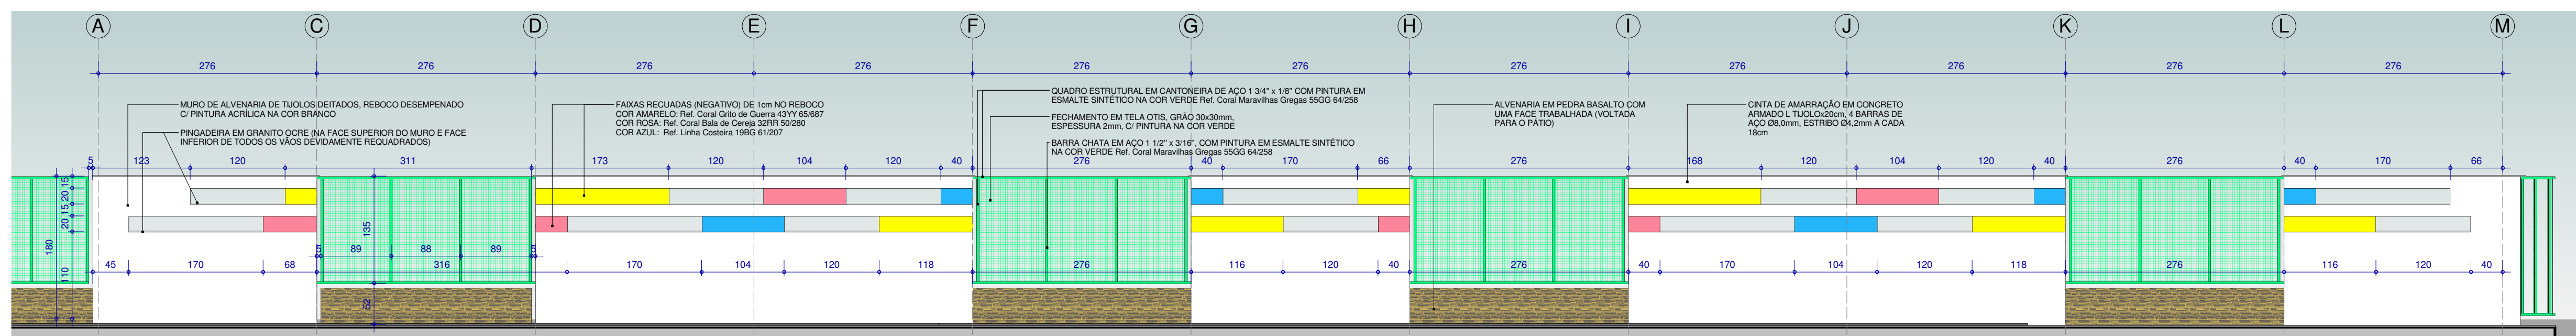

CORTE AA'
ESCALA 1:50

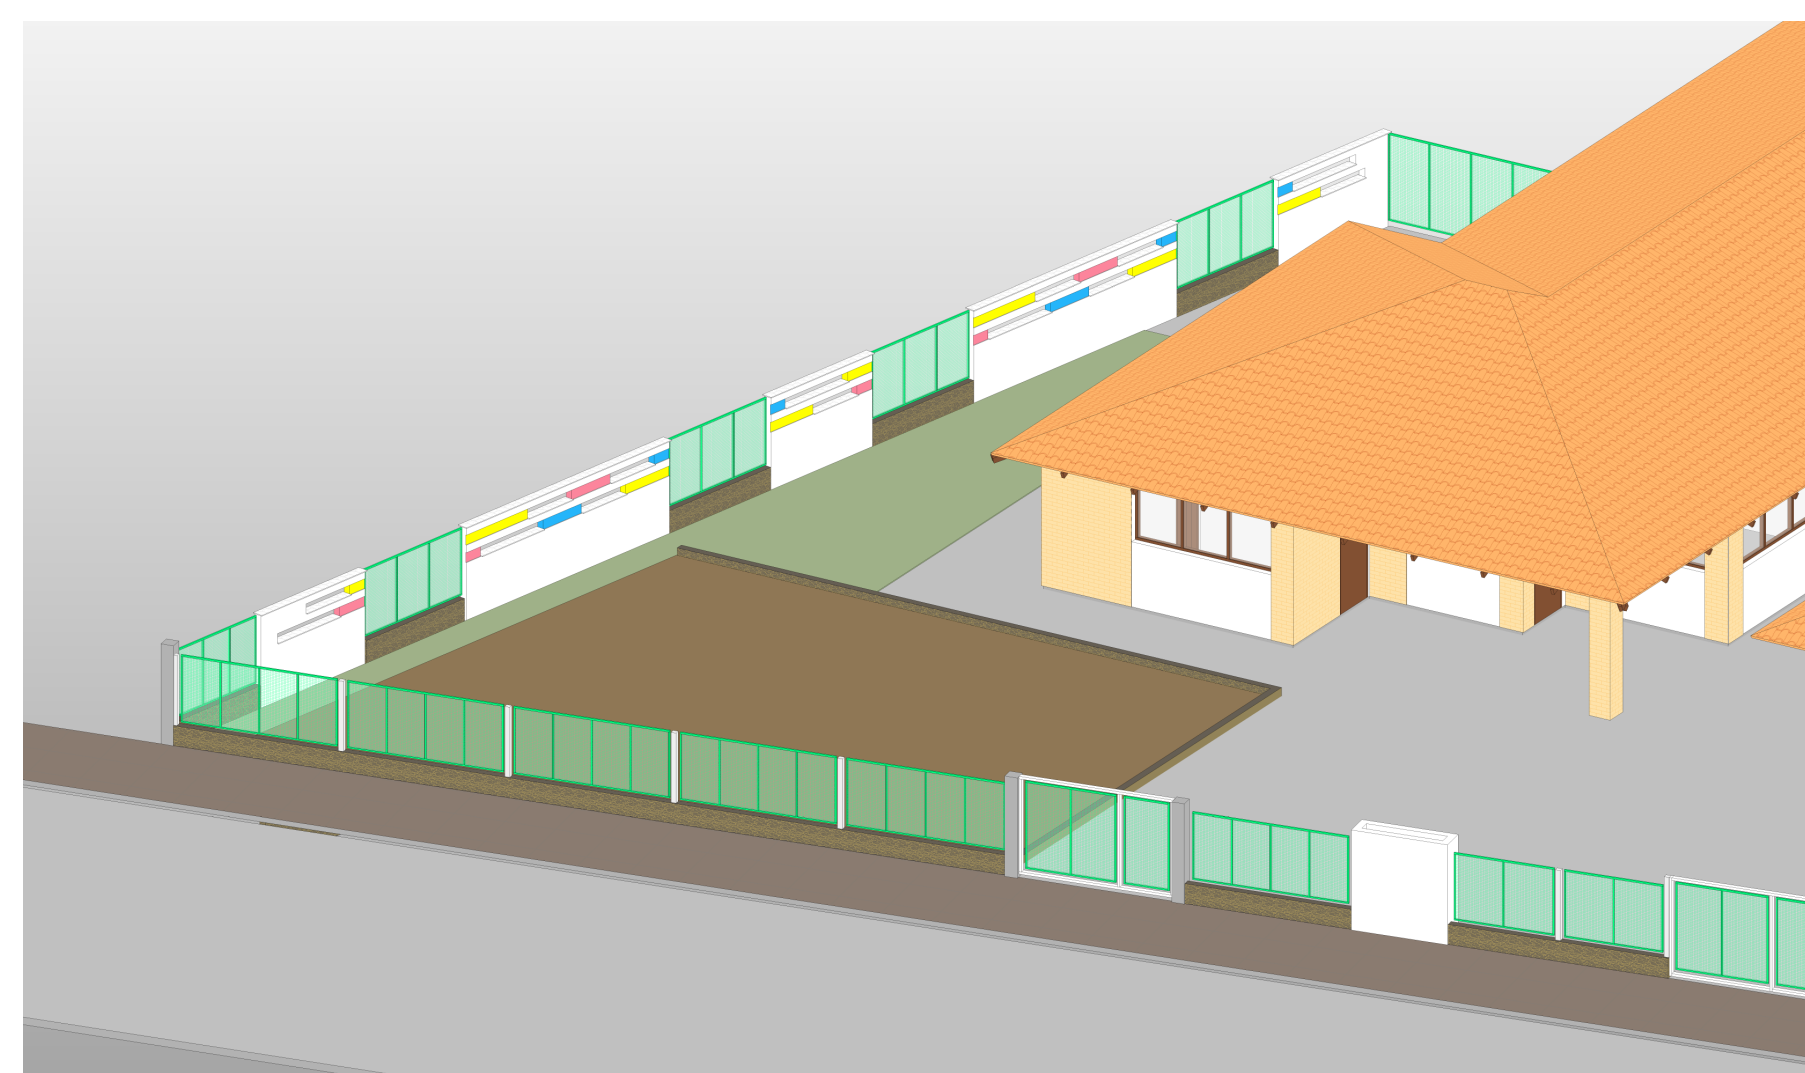


ISO 1
ESCALA 1:1



PERSP. 1
ESCALA



PERSP. 2
ESCALA

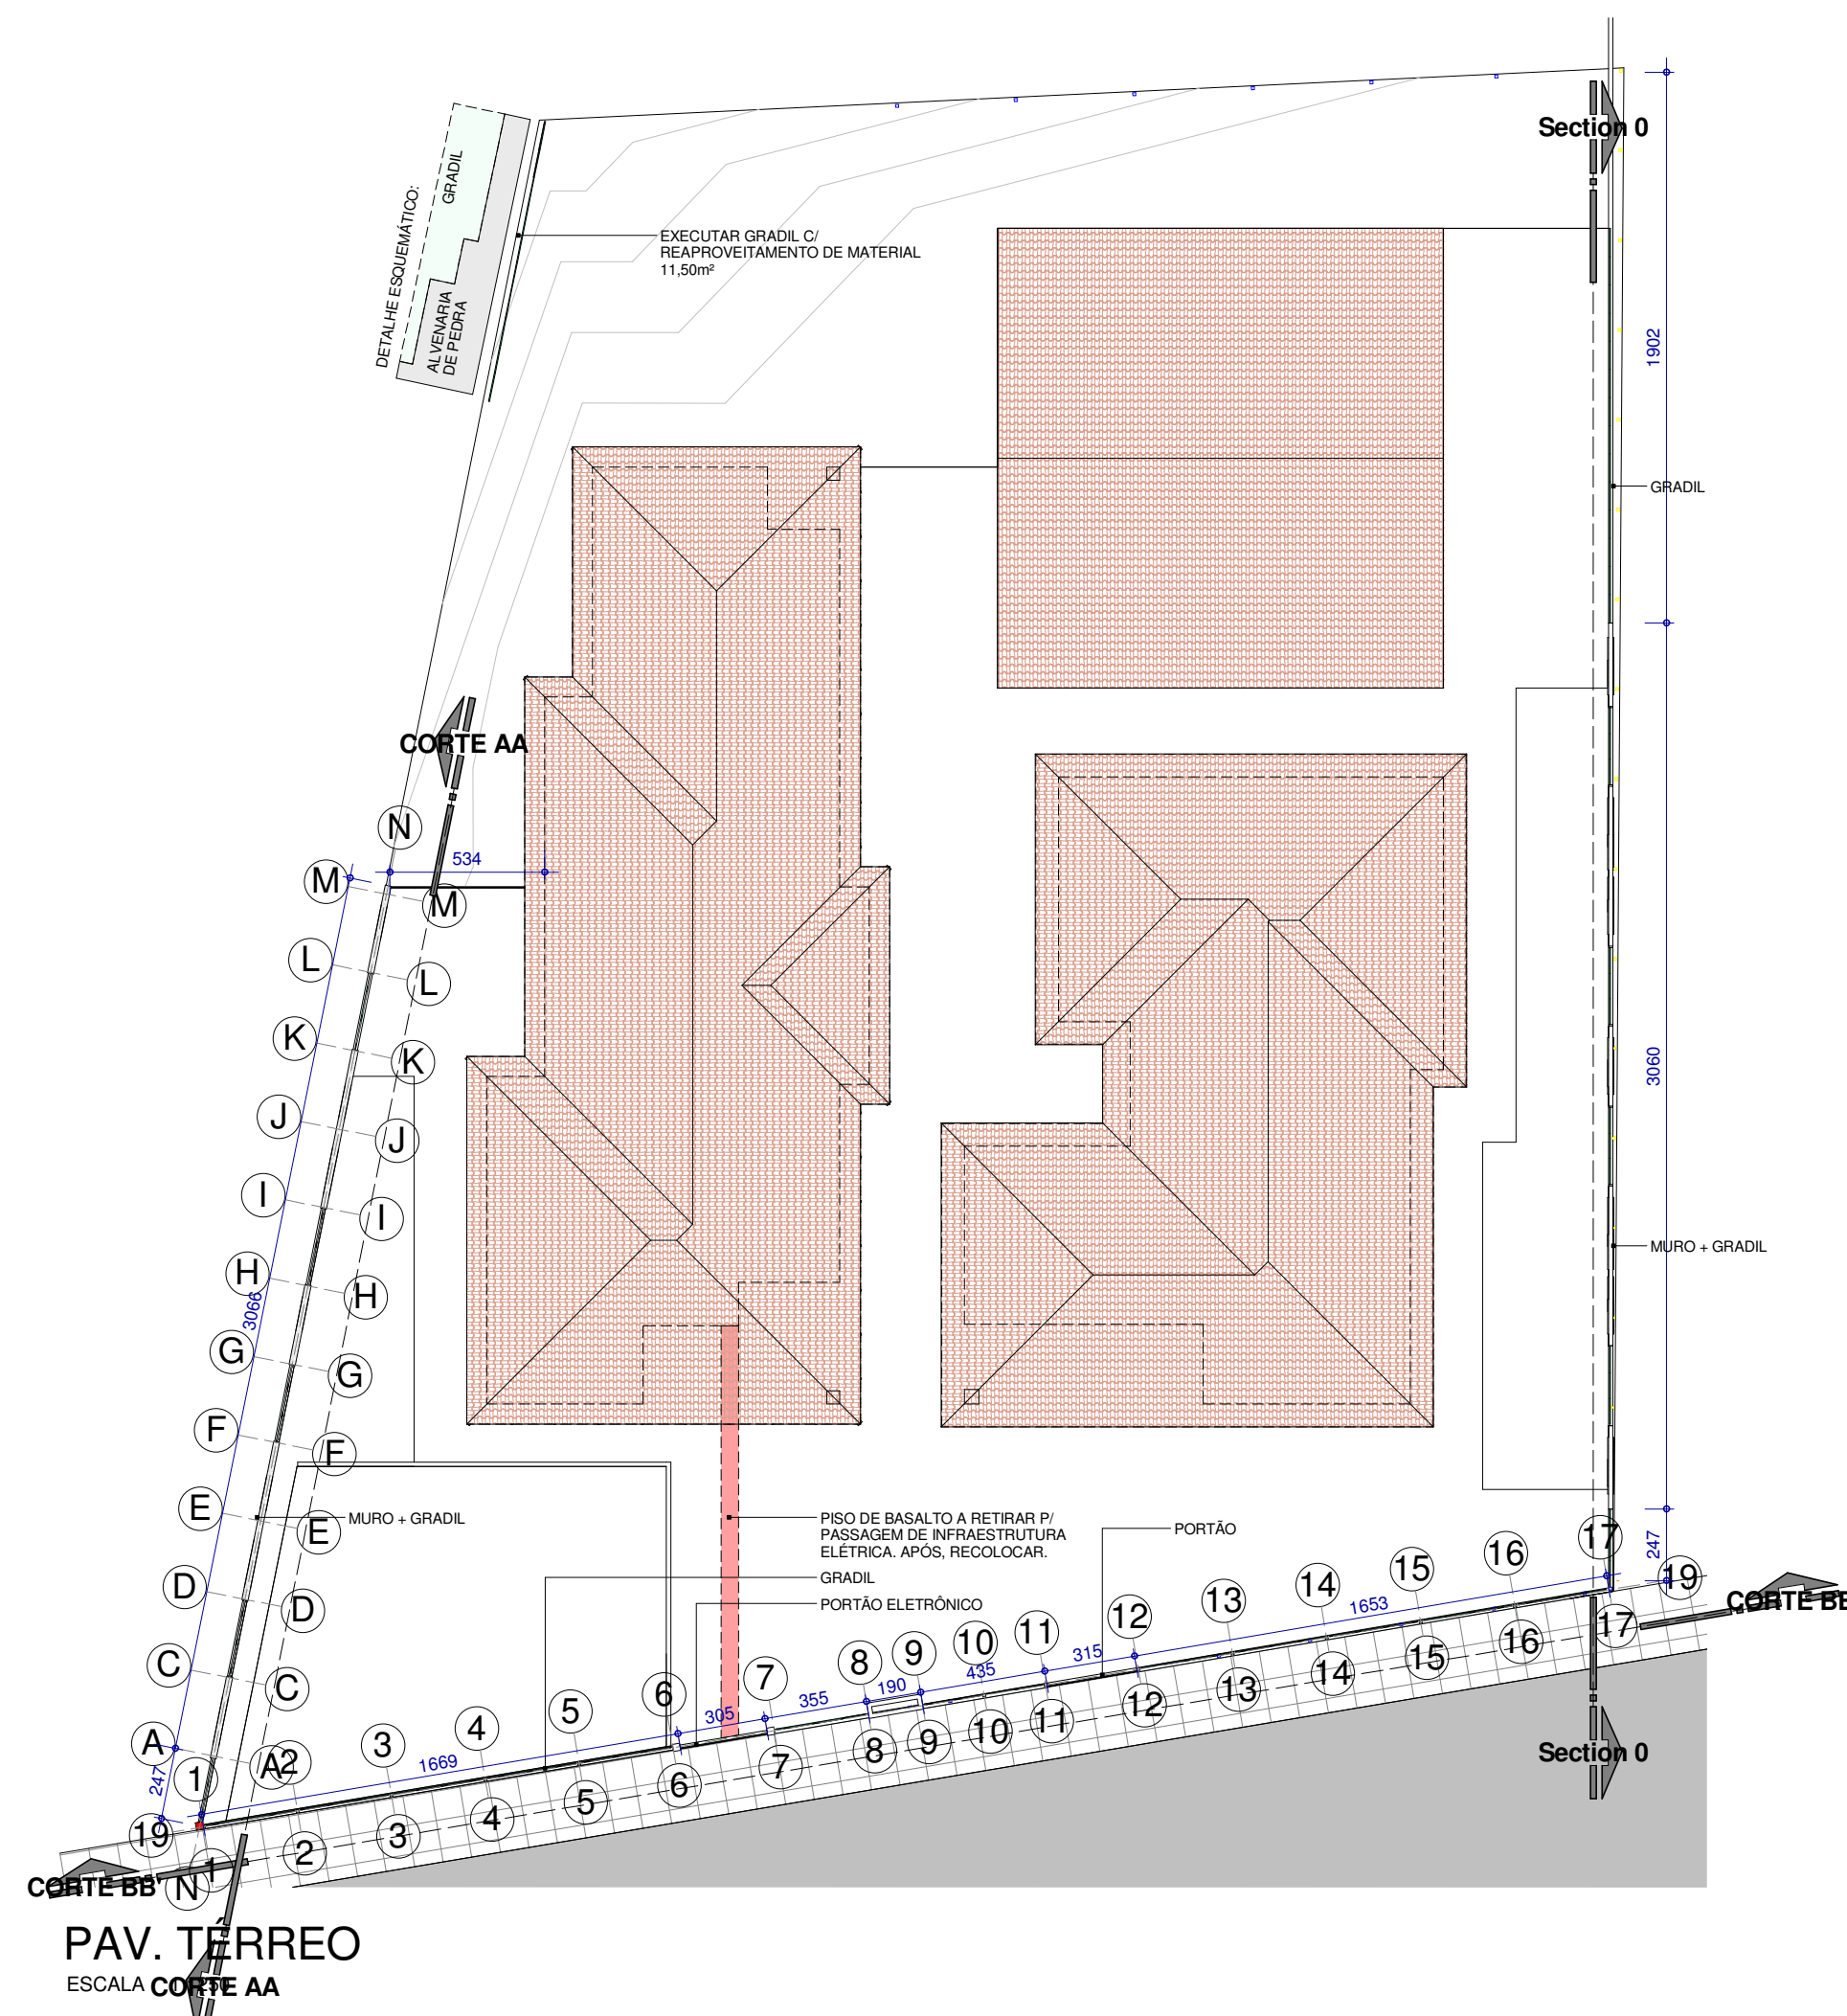

PAV. TERREO
ESCALA CORTE AA

R	Revisões	Revisor	Data
1	Emissão inicial	Thiago	20/01/2015

OBRA

CRECHE AMOR E CARINHO - PORTÃO / GRADIL

LOCAL
Creche Amor e Carinho, Rua José Zanette, Cotiporá/RS

PROJETO ARQUITETÔNICO

Arq. Guilherme Joner CAU/RS A91053-8

PROPRIETÁRIO
PREFEITURA MUNICIPAL DE COTIPORÁ | CNPJ: 90.898.487/0001-64

EXECUÇÃO

COLABORAÇÃO

ASSUNTO
PLANTA BAIXA, PERSPECTIVAS, CORTES

PROTOCOLADO EM: _____
APROVADO EM: _____
VERSÃO
R1
DATA 24/06/2016
ESCALA INDICADA

PRANCHA
01/₀₁

1 - OBRAS CRECHE AMOR E CARINHO - Creche Amor e Carinho - PORTÃO / GRADIL