

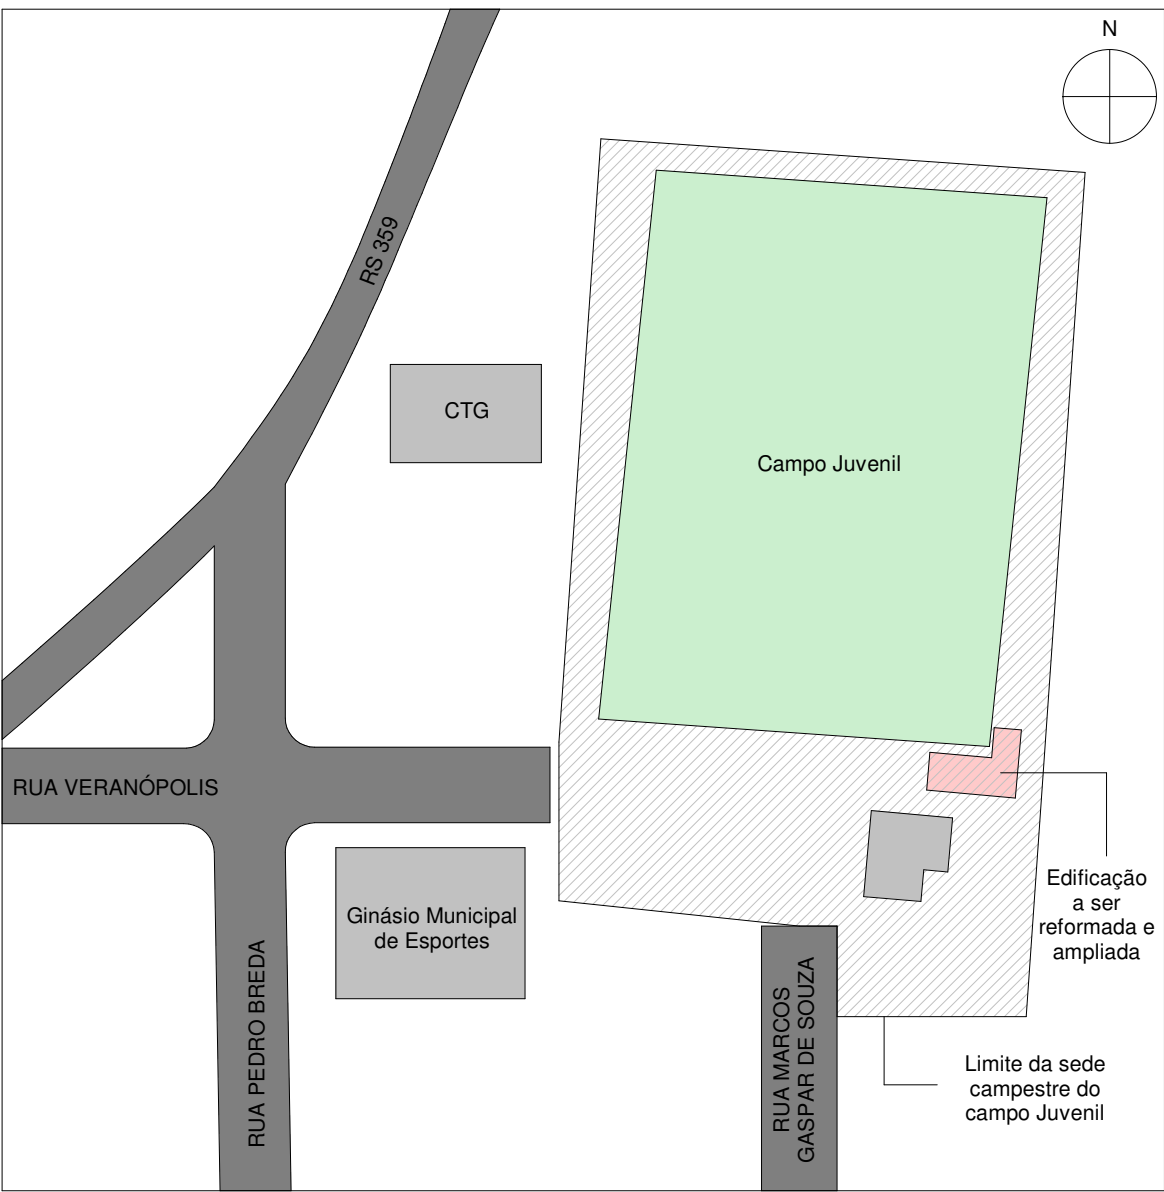


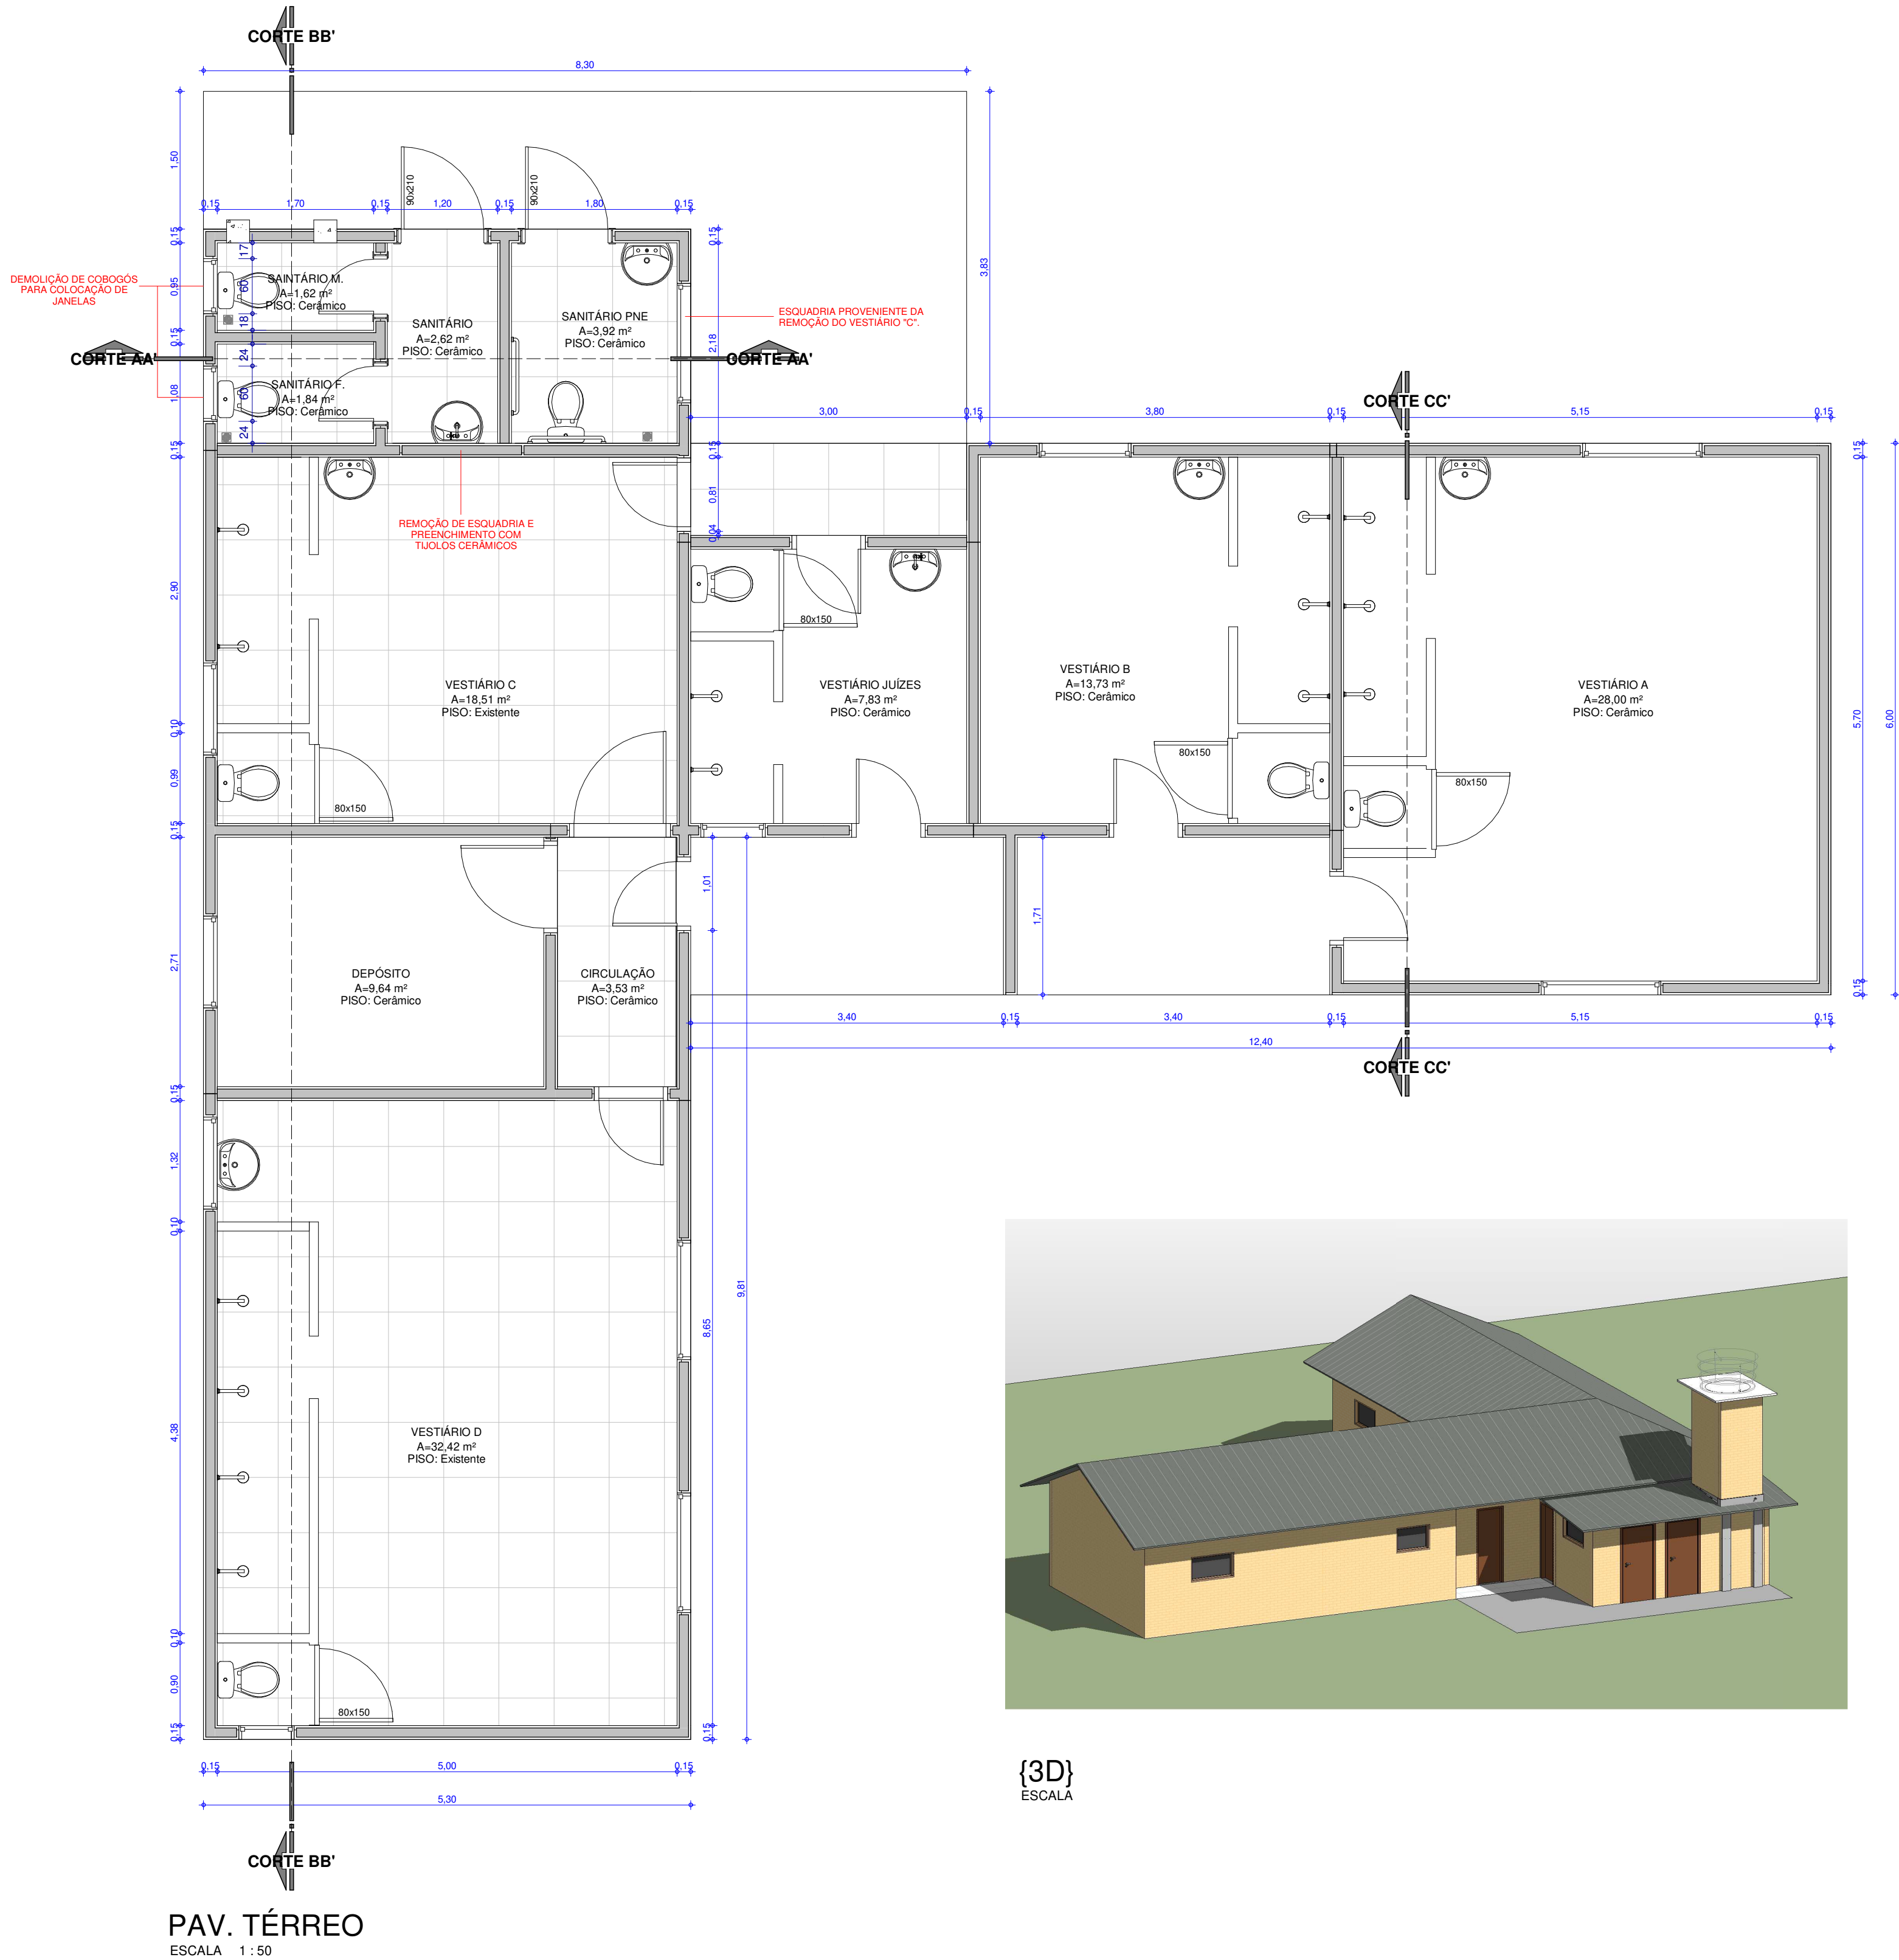

SITUAÇÃO

ESCALA 1:100

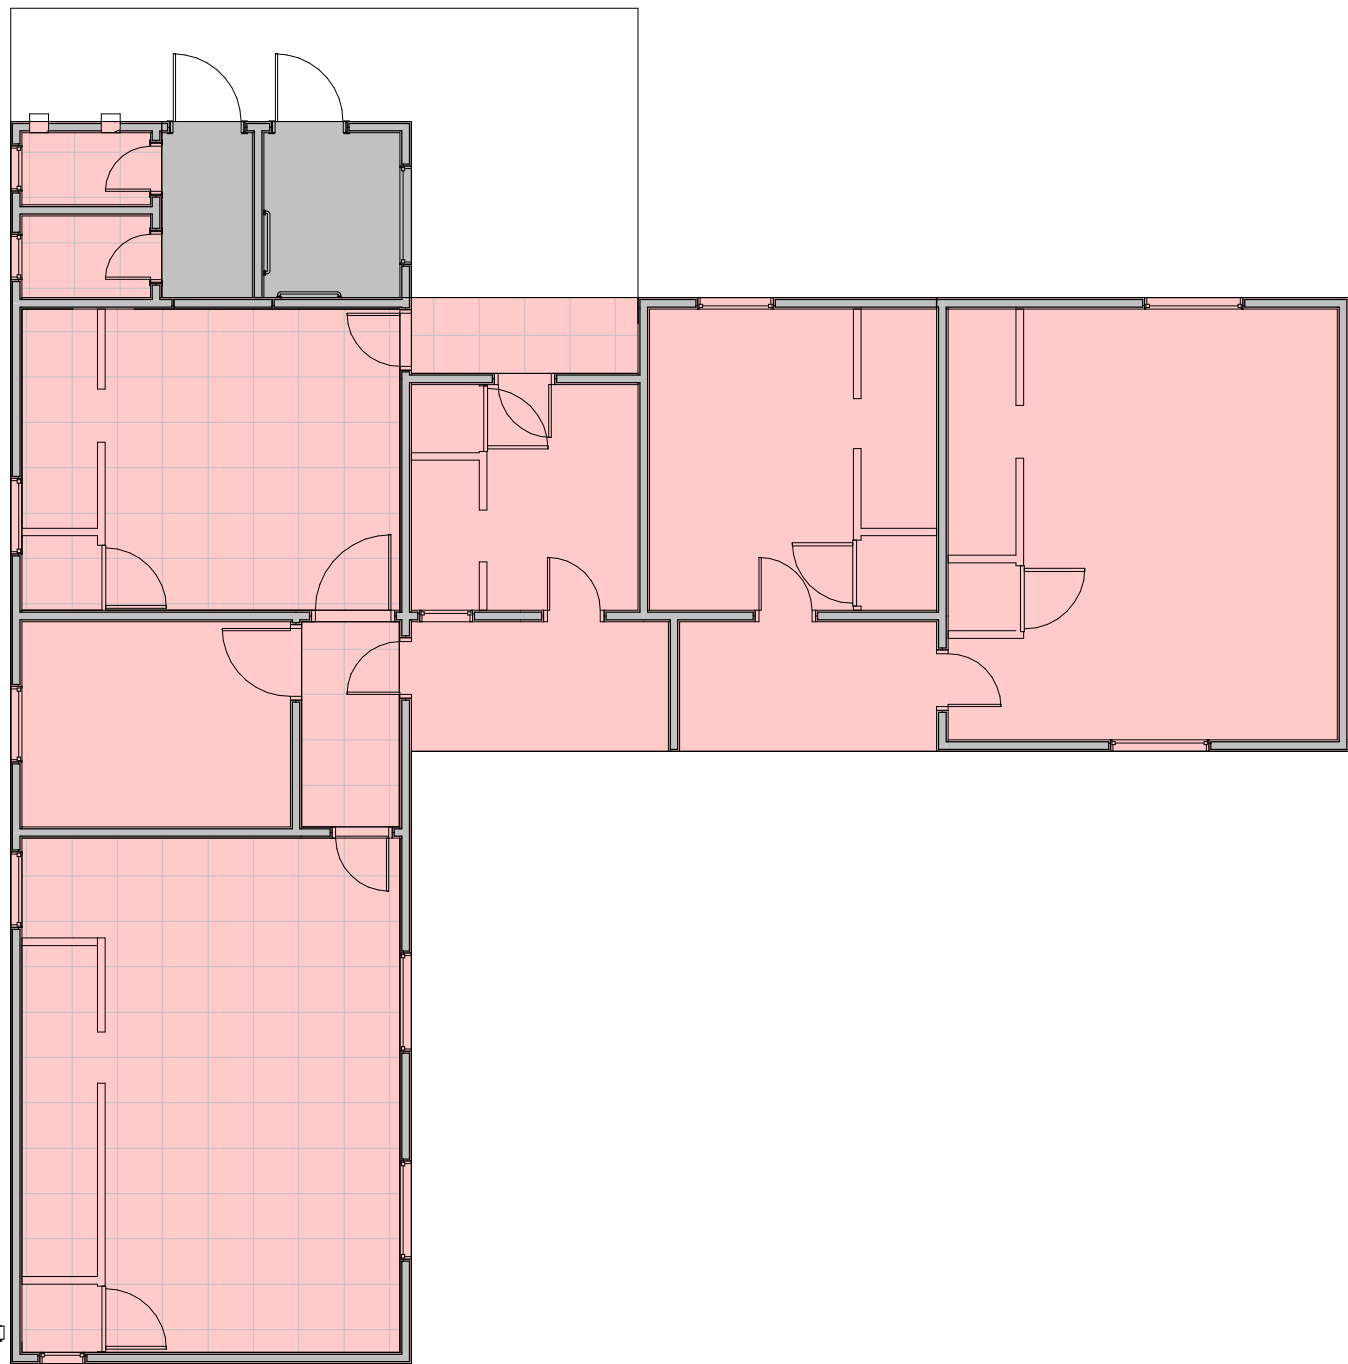

REFORMA E AMPLIAÇÃO

ESCALA 1:100

OBSERVAÇÕES

TODOS OS AMBIENTES DA REFORMA RECEBERÃO FORRO EM PVC.

OBRA	LOCAL	
REFORMA CAMPO JUVENIL	Cotiporã/RS	
PROJETO ARQUITETÔNICO	ÁREA TOTAL:	
ENG. CIVIL CRISTIANO FUGALI CREA/RS - 236549	APROVADO EM:	
COLABORAÇÃO	VERSÃO	
JORDANA BERGAMIN REGIA	R1	
PROPRIETÁRIO	DATA	
PREFEITURA MUNICIPAL DE COTIPORÃ CNPJ: 90.898.487/0001-64	01/10/2019	
ASSUNTO	ESCALA	
PLANTA BAIXA, SITUAÇÃO, PERSPECTIVA	INDICADA	
	DESENHO	
	PRANCHA	
	01/03	

Z:\OBJETO\CAMPO JUVENIL\REFORMA E AMPLIAÇÃO 2019\Campo Juvenil R06.dwg