


LOCALIZAÇÃO
ESCALA 1 : 1000

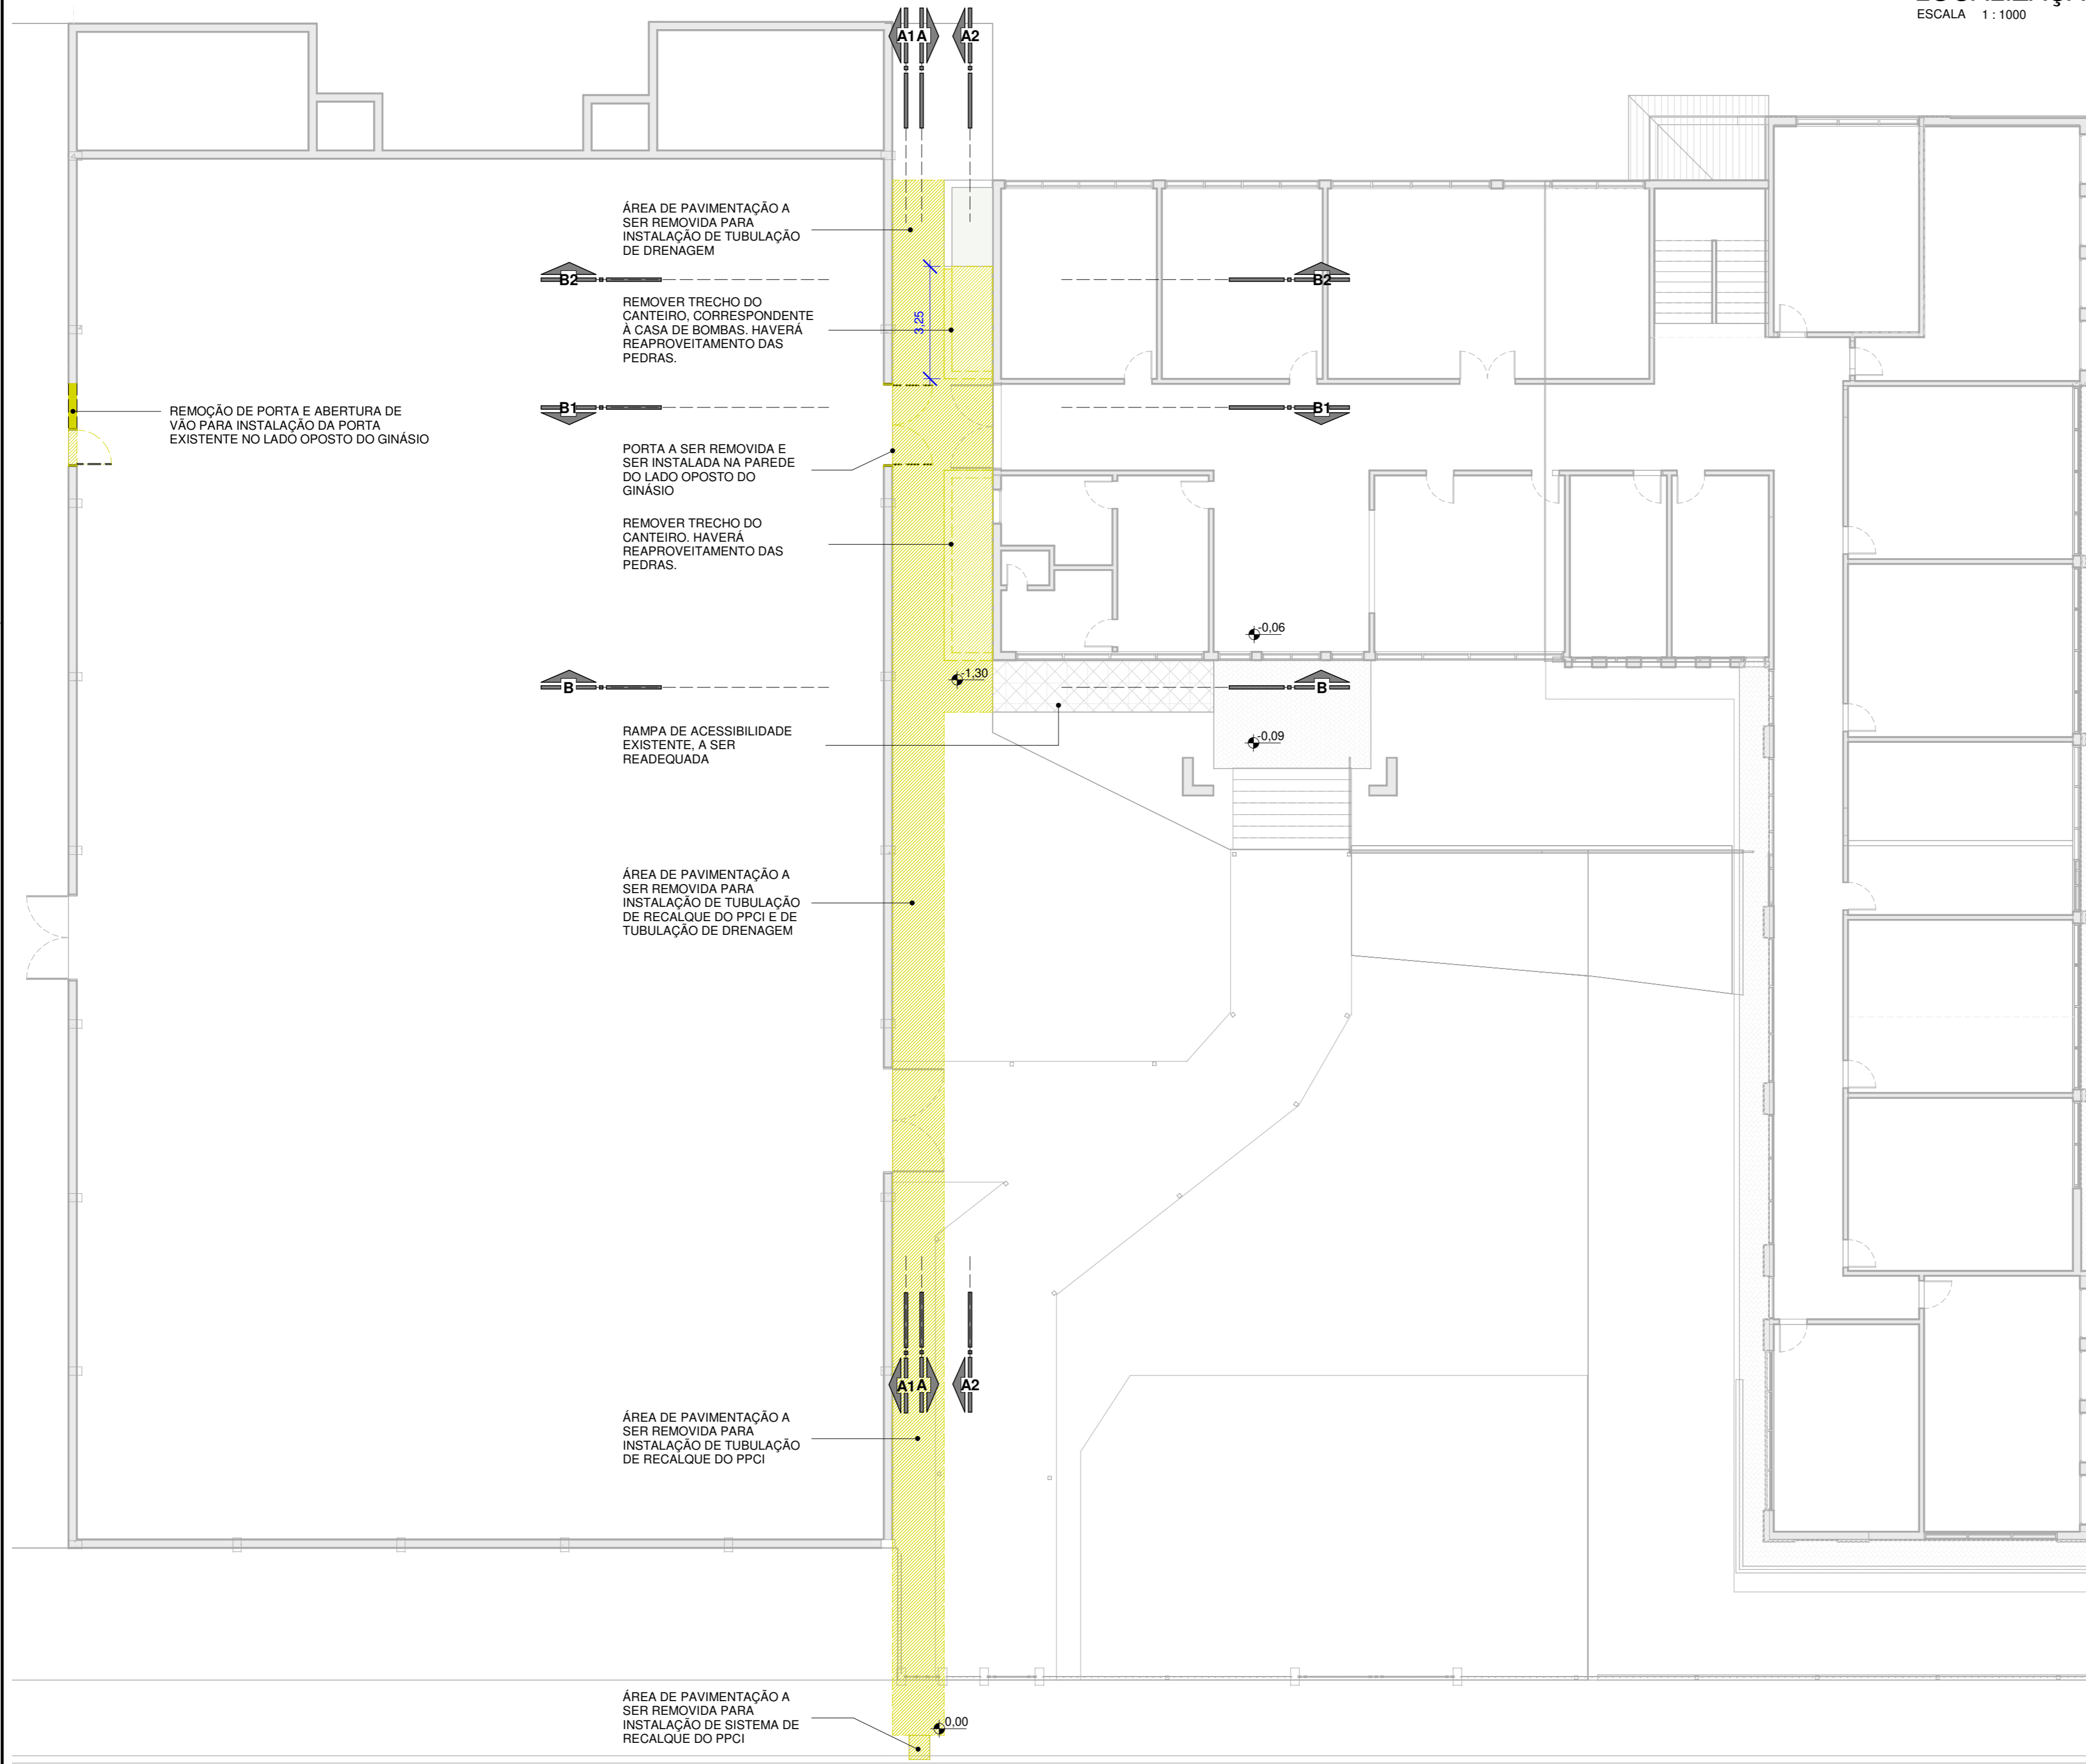

QUADRO DE ÁREAS	
ÁREA A DEMOLIR	
AMBIENTE	ÁREA (m²)
CALÇADA BASALTO	75,00 m²
REMOÇÃO DE PORTA	6,00 m²
ÁREA A CONSTRUIR	
AMBIENTE	ÁREA (m²)
RAMPA DE ACESSIBILIDADE + ESCADA	64,85 m²
REPAVIMENTAÇÃO CALÇADA BASALTO	37,93 m²
INSTALAÇÃO DE PORTA	6,00 m²

Rev.	Descrição	Responsável	Data
03	Revisão para redução de custos - retirada da cobertura	Thais	29/03/2023
02	Revisão 2	Jordana	16/03/2023
01	Emissão	Thais	23/12/2022

OBRAS: ADEQUAÇÕES ESCOLA CAMINHOS DO SABER
LOCAL: Rua Pedro Breda, Cotiporã/RS



PROJETO: Thais De Marco Taffarel | Arquiteta e Urbanista | CAU A268143-9

COLABORAÇÃO: Jordana Bergamin Regla e Cristiano Fugali

PROPRIETÁRIO: Prefeitura Municipal de Cotiporã | CNPJ: 90.898.487/0001-64

ÁREA TOTAL:
APROVADO EM:
REVISÃO:
R03
DATA: 16/03/2023
ESCALA: Como indicado
DESENHO: Autor
PRANCHA:
ARQ-01

Planta Baixa - Demolir
ESCALA 1 : 125

Plantas de localização e demolições