


Planta Baixa - Área de intervenção  
ESCALA 1 : 100

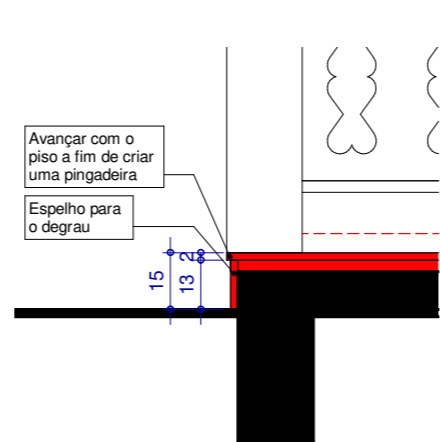

Det. espelho degrau  
ESCALA 1 : 20




Foto da situação atual - frente



Foto da situação atual - fundos

. Tabela de piso		
Descrição	Área	Perímetro
Piso de concreto armado, e = 10 cm	50,00 m <sup>2</sup>	30,00
Piso em basalto polido fosco, placas de 40x80cm, com 1,8cm de espessura	12,13 m <sup>2</sup>	16,07

. Tabela de parede		
Descrição	Área	Comprimento
Espelho do degrau em basalto polido fosco, placas de 40x80cm, com 1,8cm de espessura	0,78 m <sup>2</sup>	6,00

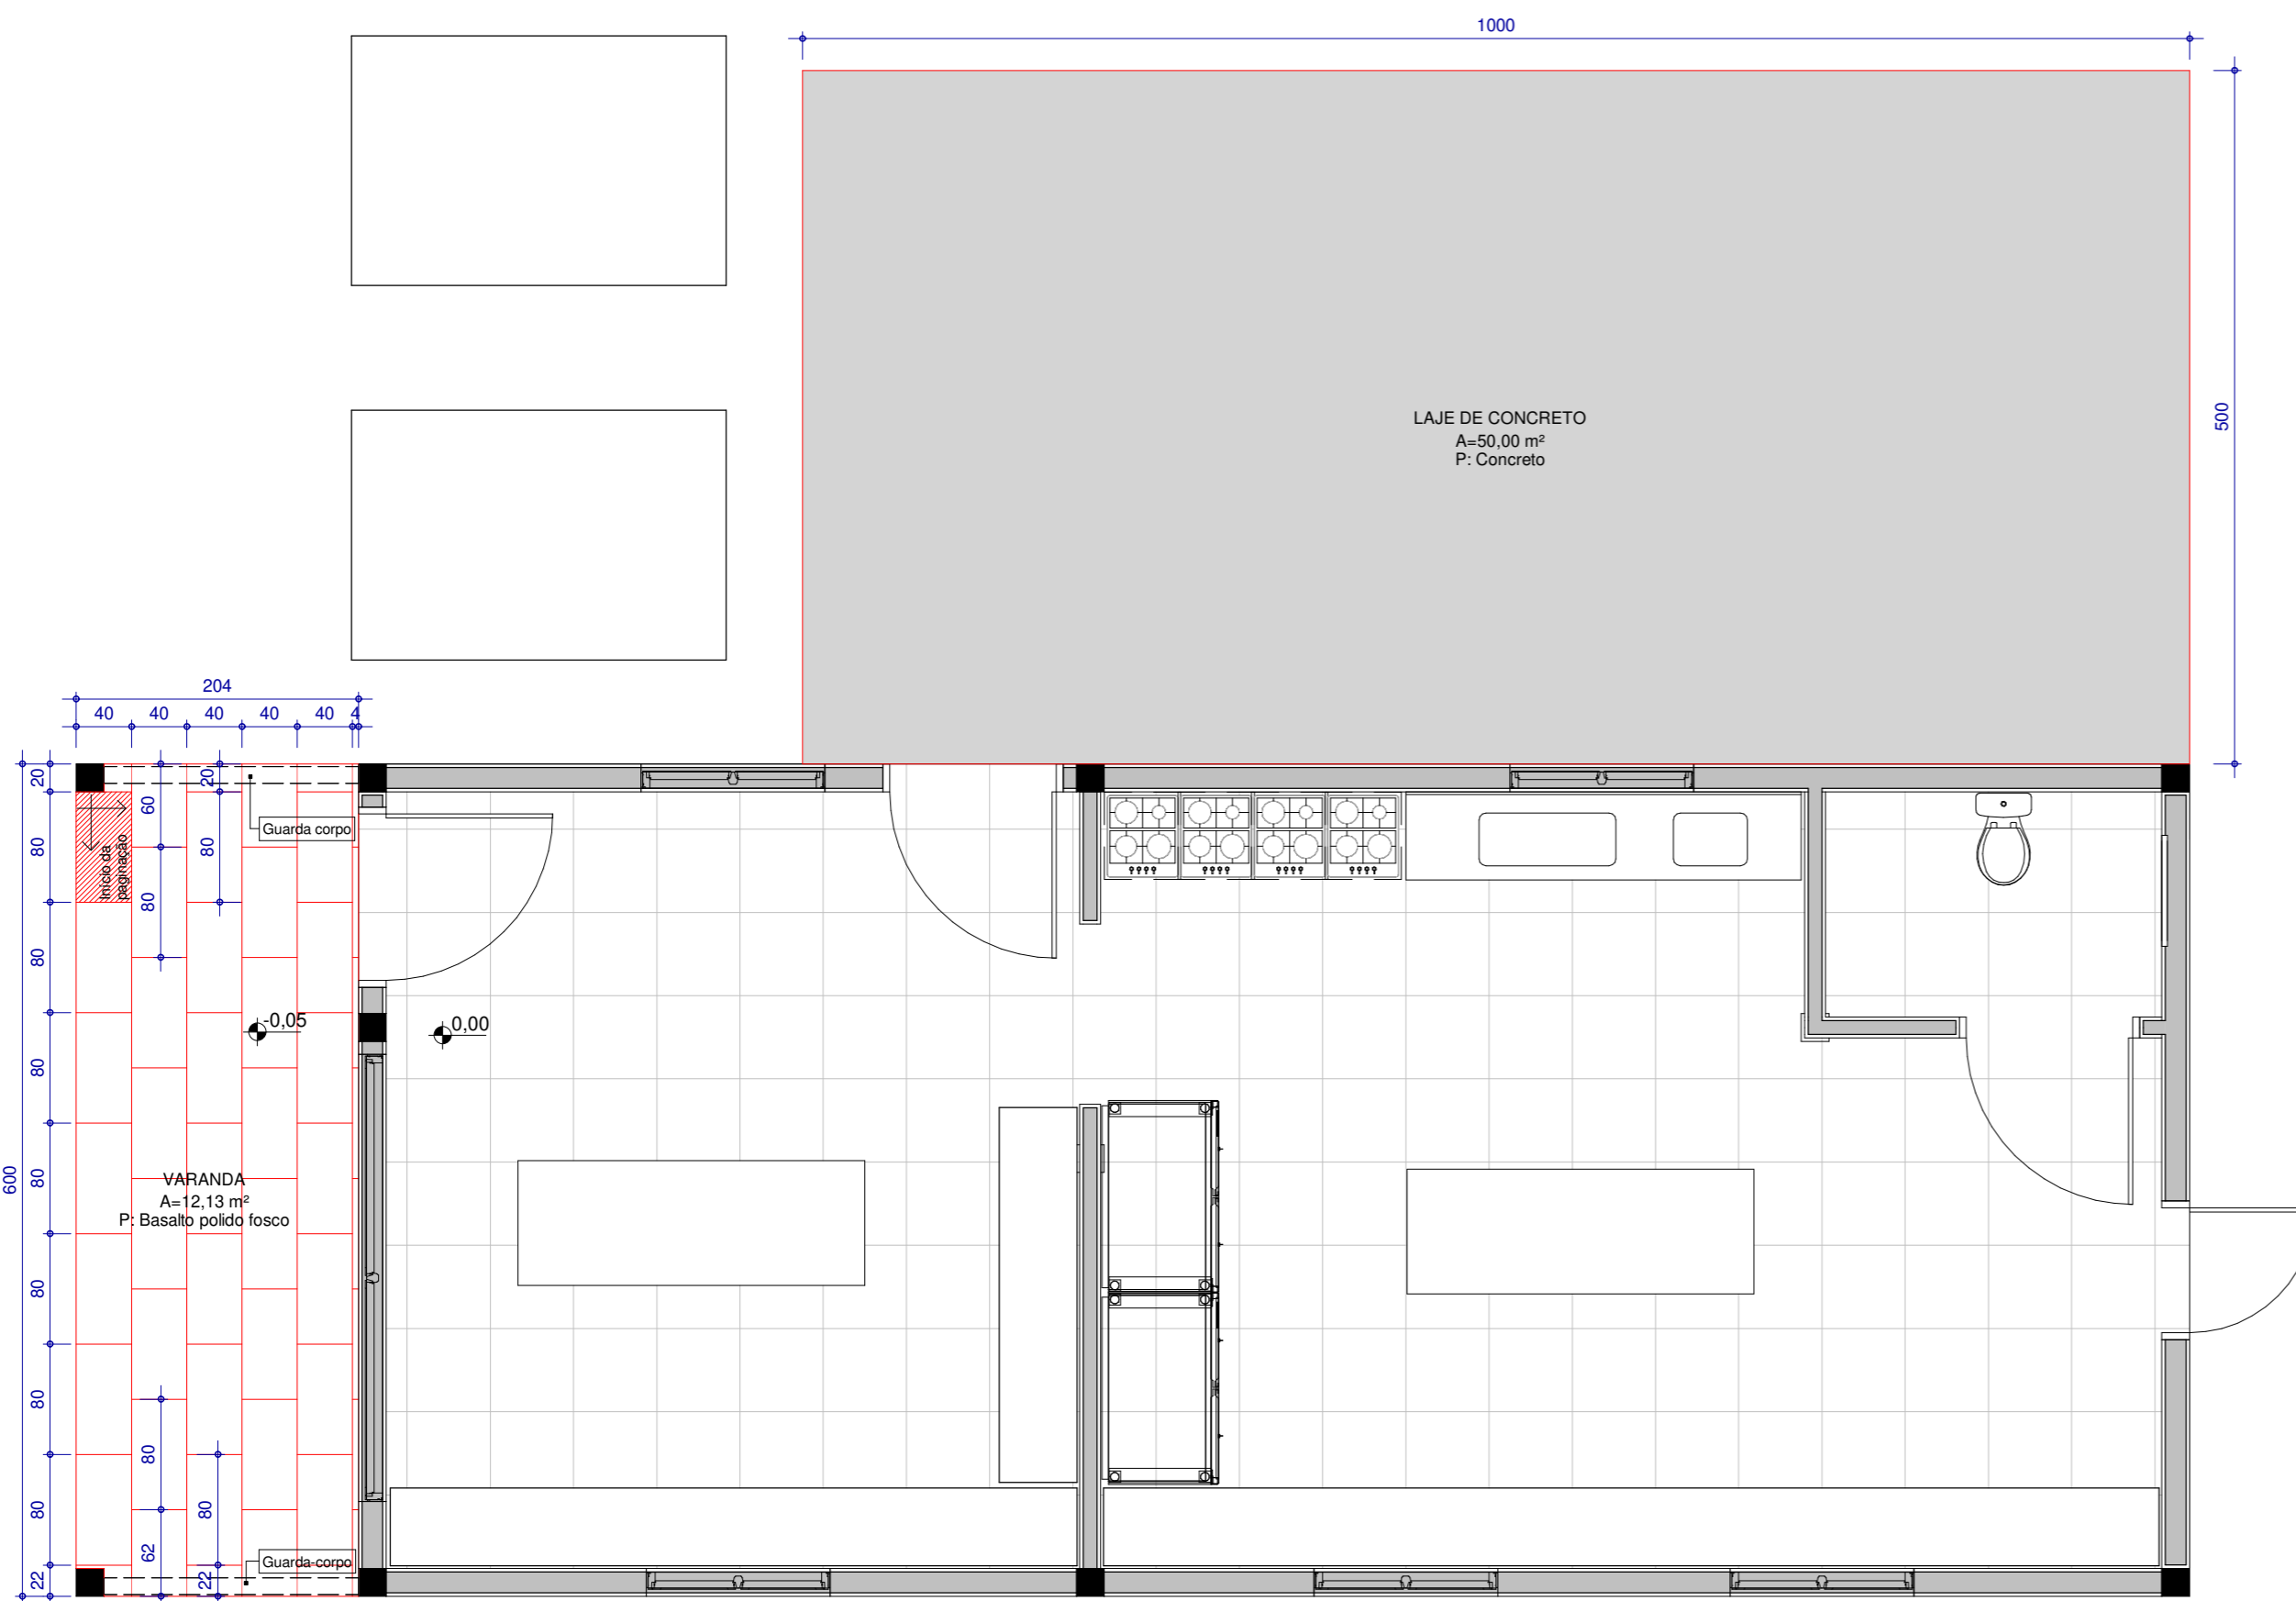

Planta Baixa  
ESCALA 1 : 50

- Observações:**
- Remover piso de madeira existente e realizar a limpeza e preparo para instalação do novo piso.
  - Verificar medidas no local.
  - Atentar-se para as alturas de piso acabado.
  - Atentar-se para a paginação do piso.

2	Adequações para Fest In Vêneto de 2023	Thais	11/01/2023
Rev.	Descrição	Responsável	Data

OBRA: Adequação Piso da Varanda da Casa da Mamma  
LOCAL: Cotiporã/RS

PROJETO: Arq. Thaís De Marco Taffarel | CAU A268143-9

COLABORAÇÃO: Jordana Regla e Cristiano Fugali

PROPRIETÁRIO: Prefeitura Municipal de Cotiporã | CNPJ: 90.898.487/0001-64

ASSUNTO: Planta baixa e detalhes

ÁREA TOTAL:
APROVADO EM:
REVISÃO:
<b>R2</b>
DATA: 16/03/2023
ESCALA: Como indicado
DESENHO: Thaís
PRANCHA:
<b>ARQ-01</b>