




Planta Baixa - EXISTENTE | ESCALA: 1 : 200

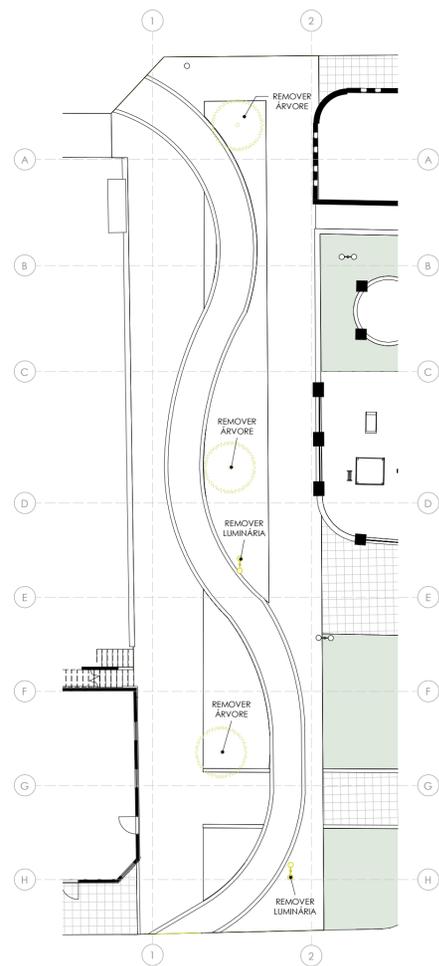

Planta Baixa - DEMOLIR | ESCALA: 1 : 200

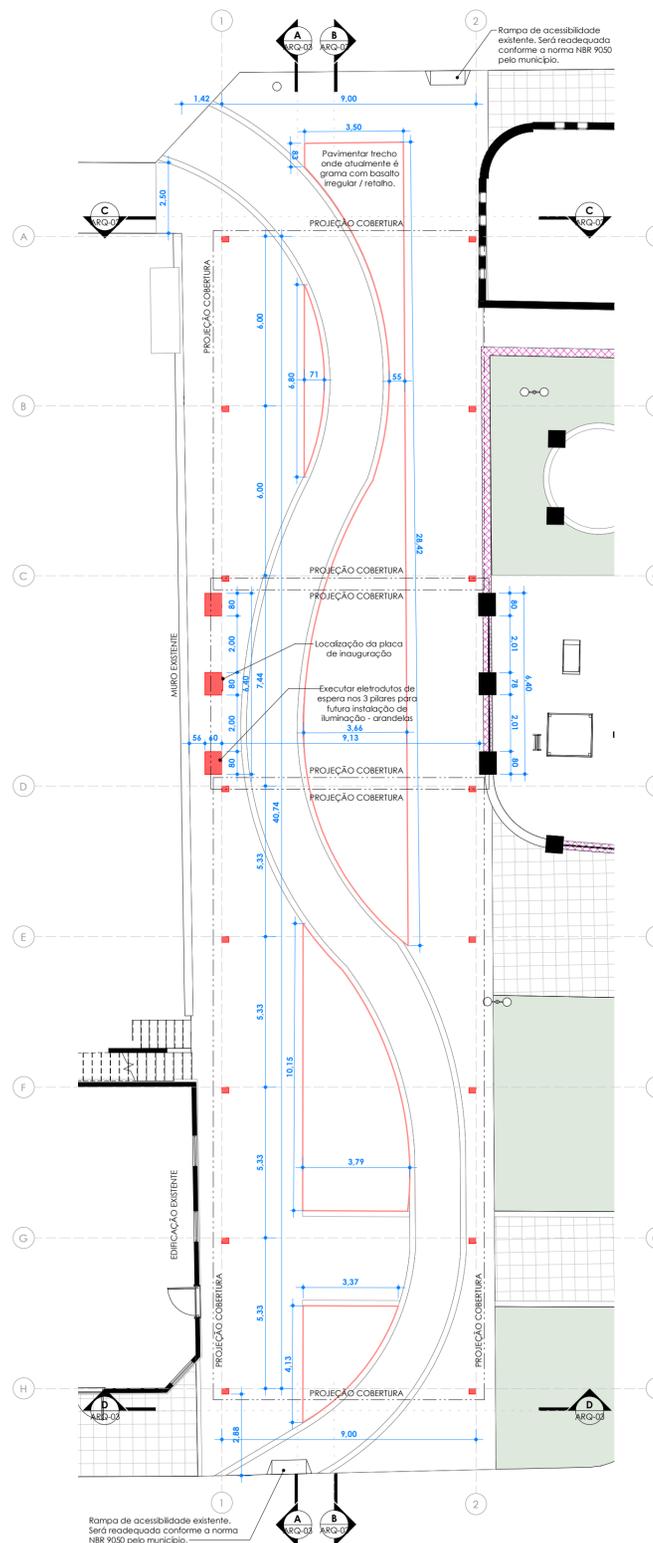

Planta Baixa - CONSTRUIR | ESCALA: 1 : 125

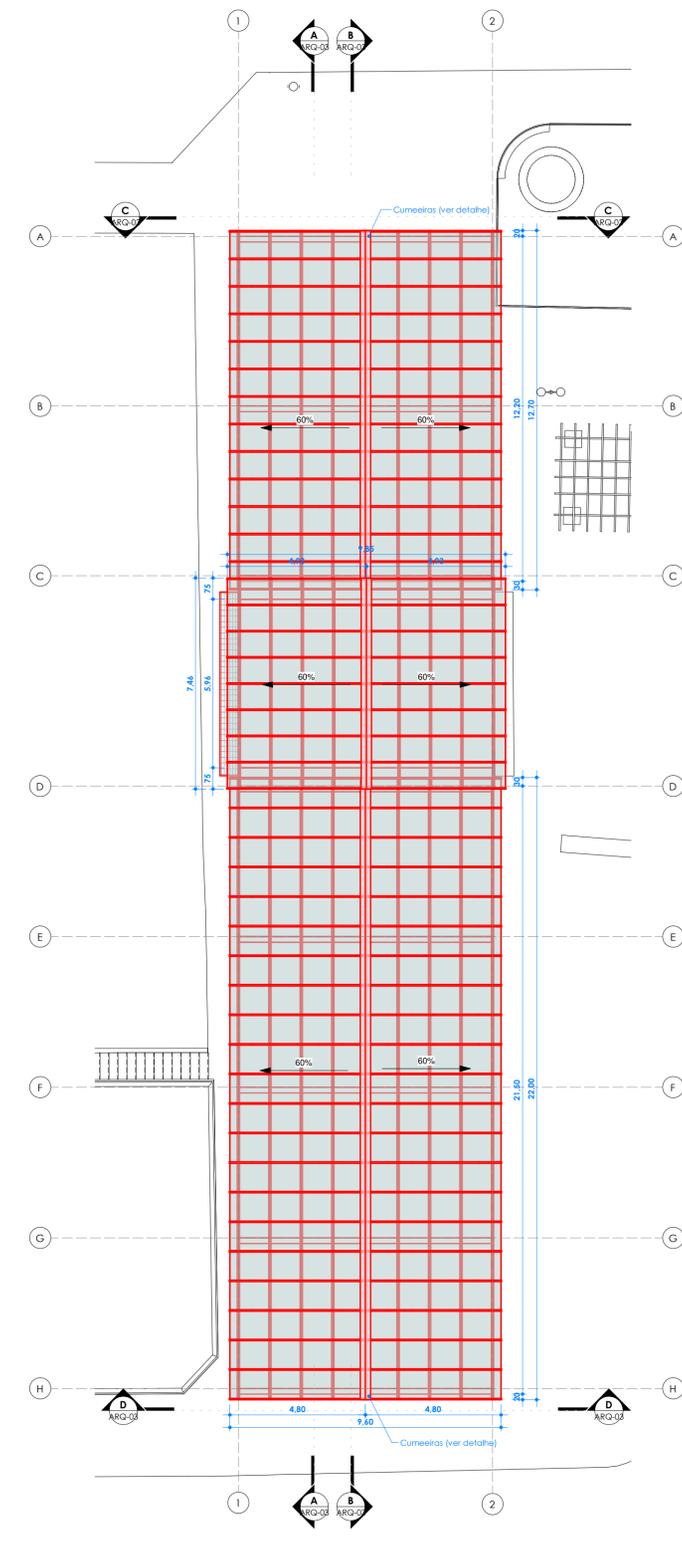

Planta de Cobertura | ESCALA: 1 : 125

F01_Tabela de cumeeira	
Descrição	Comprimento
Cumeeira em Alumínio Preto, seção de 40cm	42,16 m

F01_Tabela de conexões da bandeja de cabos	
Tipo	Contagem
Chantada Lisa - Curva Vertical Externa	2
Chantada Lisa - Curva Vertical Interna	2

F01_Tabela de condutas		
Tipo	Diâmetro	Comprimento
Flexível corrugado	32 mm	12,60 m

F01_Tabela de bandejas de cabo	
Tipo	Comprimento
Bretanha-Lisa	40,44 m

F01_Tabela de modelo genérico	
Descrição	Contagem
Placa Inaugural - Padrão Caixa	1

F01_Tabela de cobertura de vidro	
Descrição	Área
Vidro laminado de proteção solar, neutro, cor cinza, 10mm (4+4)	474 m²

F01_Tabela de luminárias	
Comentários	Quantidade
Caixas de espera para arandelas	3



Detalhe Cumeeira | ESCALA: 1 : 10

Legenda Demolir/Construir/Existente:

	Existente
	Demolir
	Construir

Rev.	Descrição	Responsável	Data
05	Revisão para ajustes solicitados pela CAIXA	Thais	02/01/2023
04	Revisão para divisão do projeto em fases, em função da verba	Thais	09/12/2022
03	Revisão para atualização conforme levantamento topográfico	Thais	22/07/2022
02	Revisão após definição da forma	Thais	20/07/2022
01	Revisão após apresentação de estudo	Thais	23/06/2022
00	Emissão	Thais	06/06/2022

OBRA: Rua Coberta LOCAL: Praça Don Fortunato Odóriszi - Centro

PROJETO: Thais De Marco Taffarel | CAU A268143-9

COLABORAÇÃO: Cristiano Fugali e Jordana Regla

PROPRIETÁRIO: Prefeitura Municipal de Cotiporã | CNPJ: 90.898.487/0001-64

ASSUNTO: Plantas baixas

ÁREA TOTAL: 540,00 m²

APROVADO EM: **R05**

DATA: 01/04/2022

ESCALA: Como indicado

DESENHO: Autor

PRANCHA: ARQ-02