




Planta baixa | ESCALA: 1 : 25

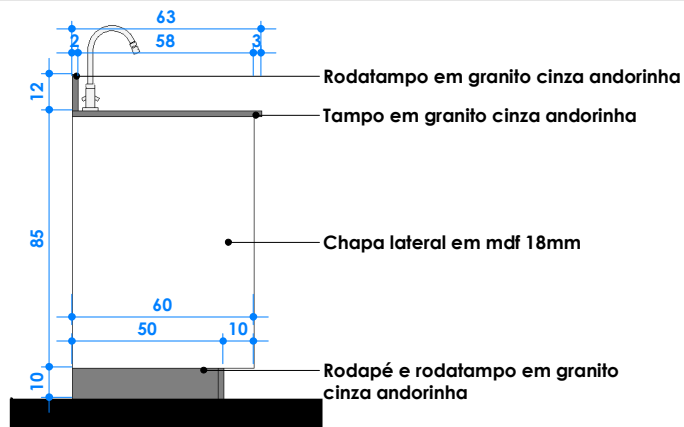



Vista lateral | ESCALA: 1 : 25

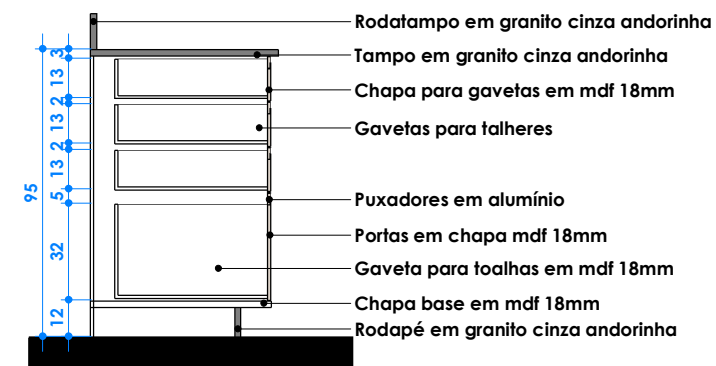


Corte transversal | ESCALA: 1 : 25

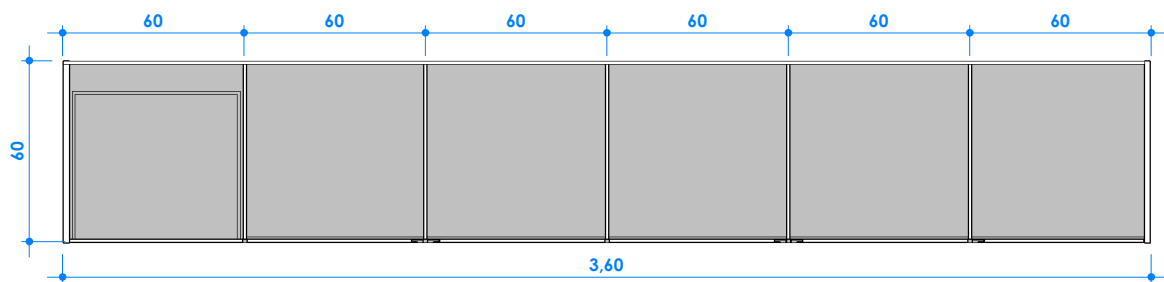

Planta baixa em corte | ESCALA: 1 : 25

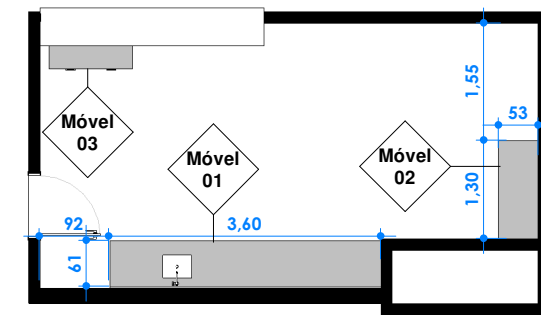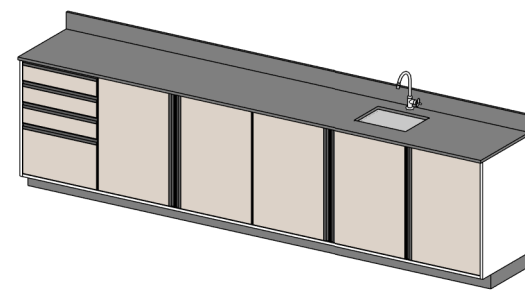

Planta baixa geral | ESCALA: 1 : 100

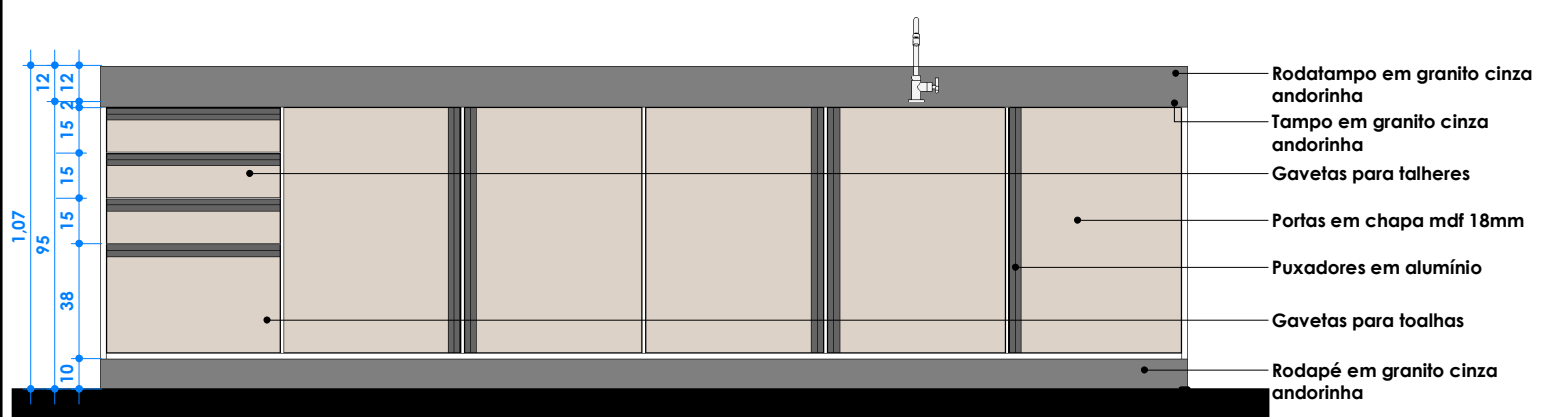

Vista frontal | ESCALA: 1 : 25

OBSERVAÇÃO 01: INCLUIR PIA EM AÇO INOXIDÁVEL NAS DIMENSÕES 40 x 34 x 14,5 cm (semelhante a imagem ao lado) E CONEXÕES NECESSÁRIAS.

OBSERVAÇÃO 02: INCLUIR TORNEIRA DE BANCADA (semelhante a imagem ao lado), COM CONEXÕES NECESSÁRIAS.



Rev.	Descrição	Responsável	Data
------	-----------	-------------	------

OBRA: **Mobiliários Sede Campestre Campo 7** LOCAL: Cotiporá/RS

PROJETO: Jordana Bergamin Regla

COLABORAÇÃO: Thaís de Marco Taffarel

PROPRIETÁRIO: Prefeitura Municipal de Cotiporá | CNJP: 90.898.487/0001-64

ASSUNTO: **Móvel 01 - Balcão pia**

ÁREA TOTAL:

APROVADO EM:


REVISÃO:

DATA: 12/07/2023

ESCALA: Como indicado

DESENHO: Autor

PRANCHA: **ARQ-01**

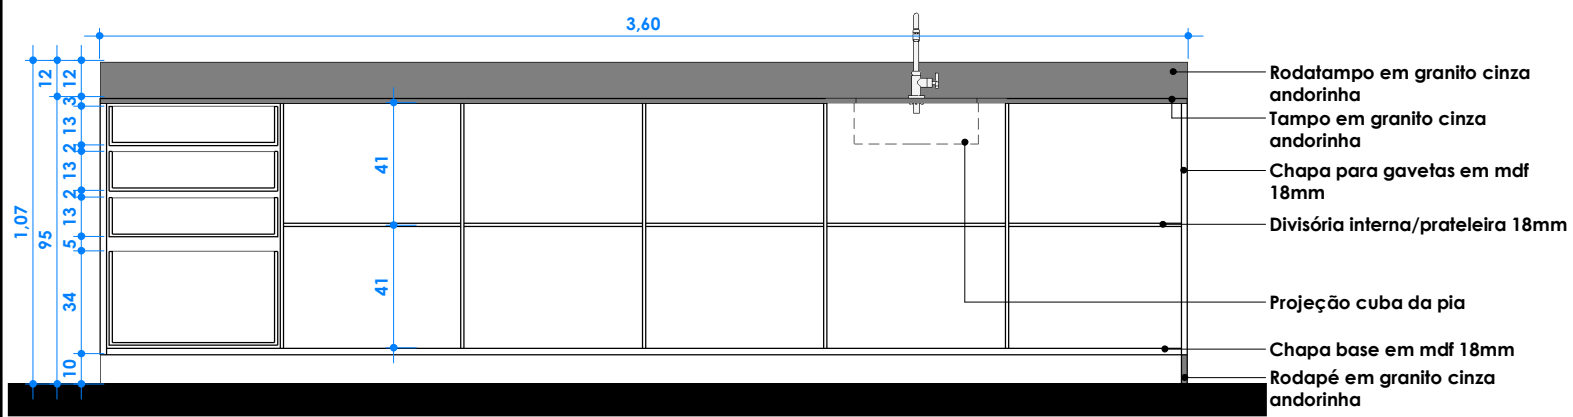

Corte longitudinal | ESCALA: 1 : 25