


Cozinha

ESCALA 1 : 50

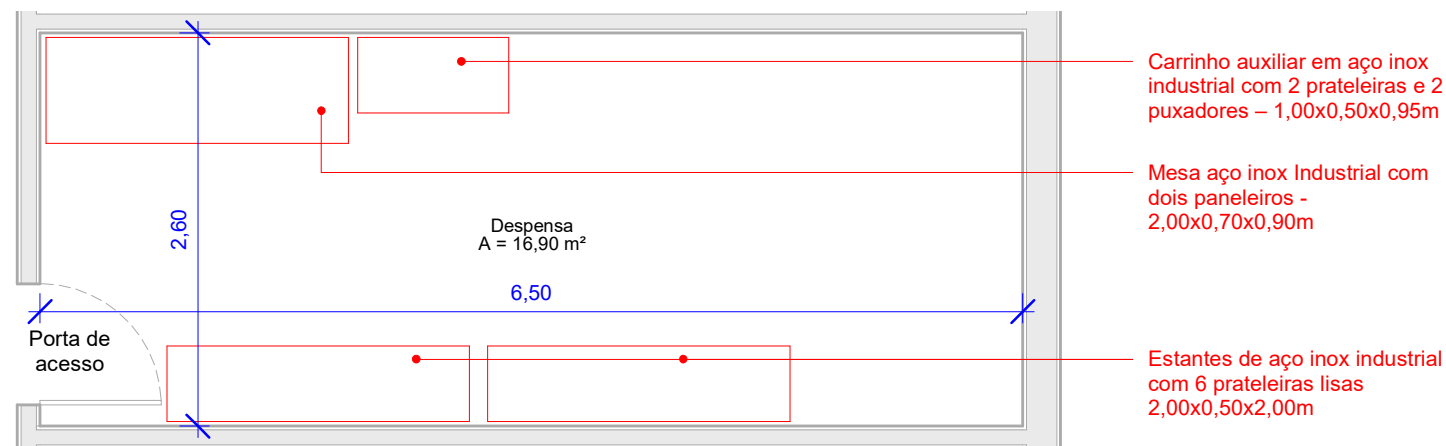

Despensa

ESCALA 1 : 50

LEGENDA

Mobiliário Novo

Existente

Rev.	Descrição	Responsável	Data
------	-----------	-------------	------

OBRA:

LOCAL:
Rua Pedro Breda. Cotiporã/RS

Mobiliário Cozinha - Escola Caminhos do Saber



PROJETO:

Jordana Bergamin Regla

COLABORAÇÃO:

Thaís de Marco Taffarel

PROPRIETÁRIO:

Prefeitura Municipal de Cotiporã | CNPJ: 90.898.487/0001-64

ASSUNTO:

Planta baixa

ÁREA TOTAL:

APROVADO EM:

REVISÃO:

DATA: 05/09/2023

ESCALA: 1 : 50

DESENHO: Autor

PRANCHA:

01