

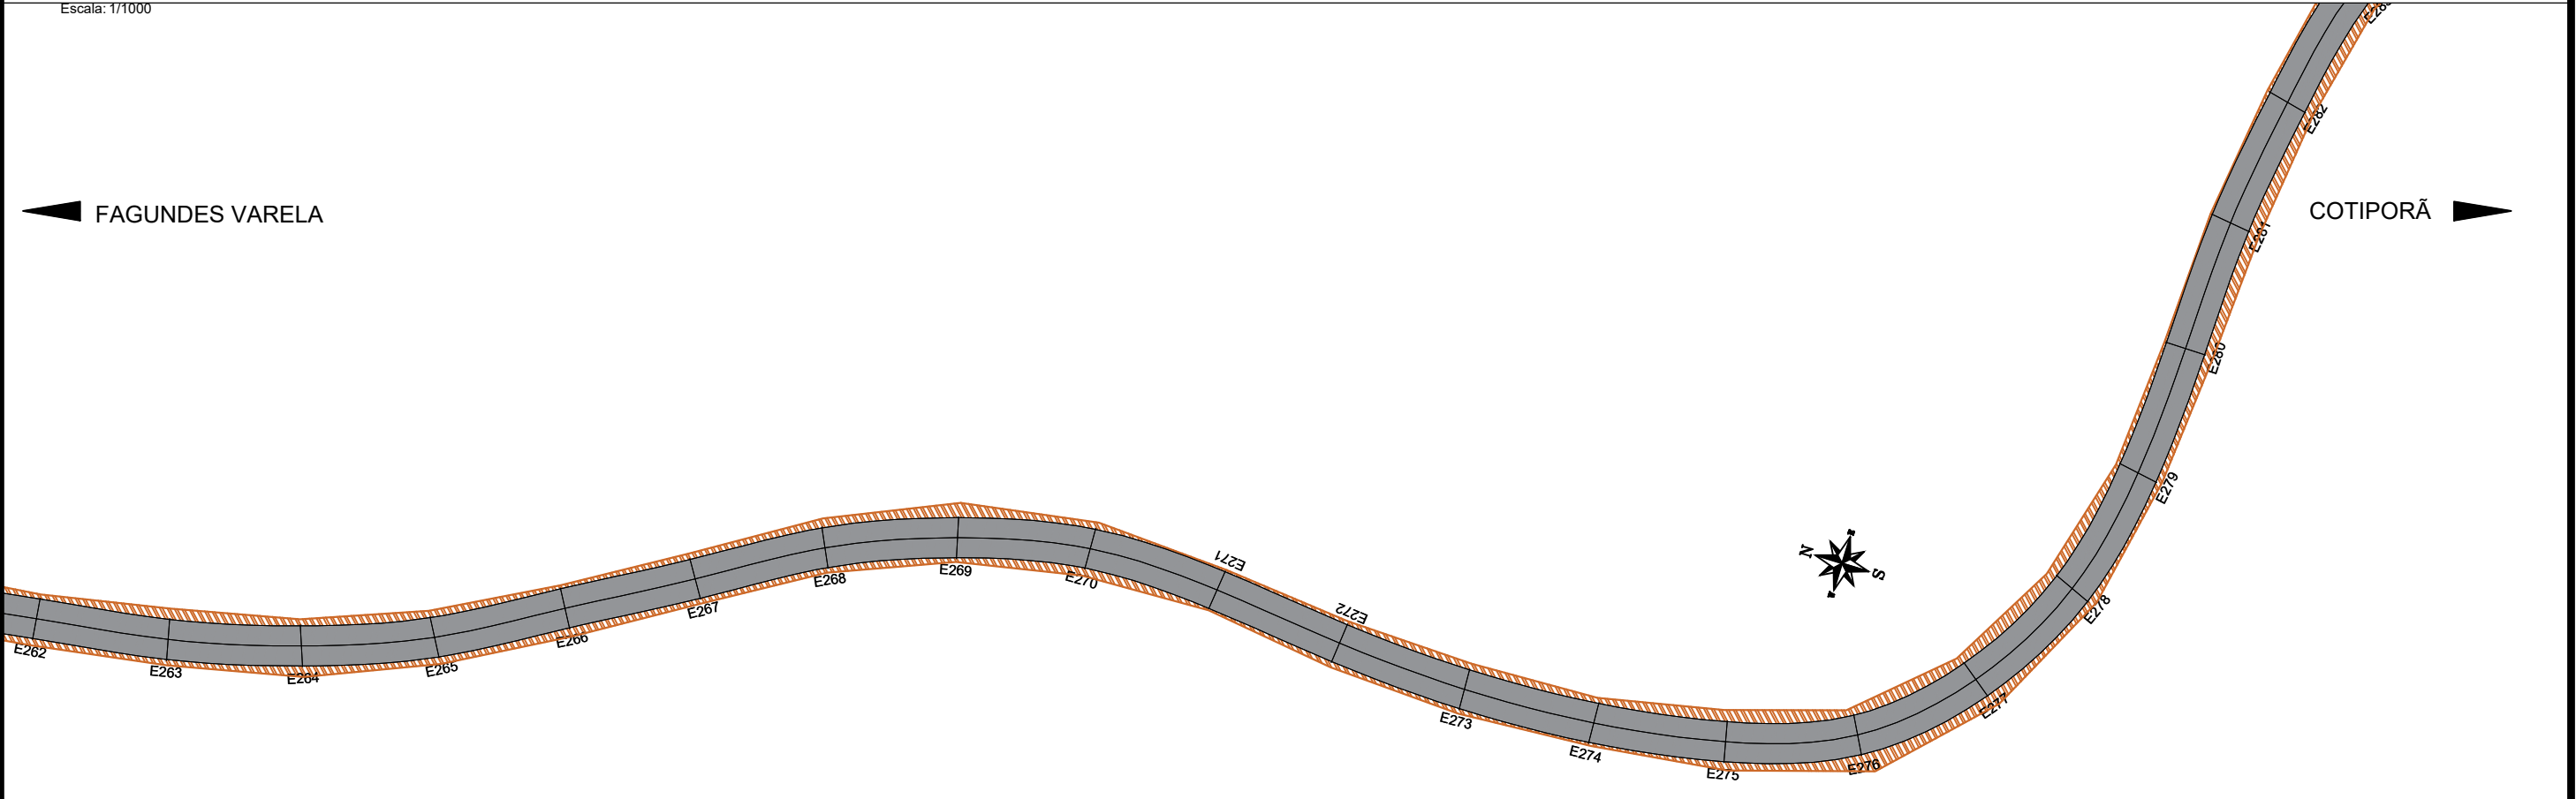
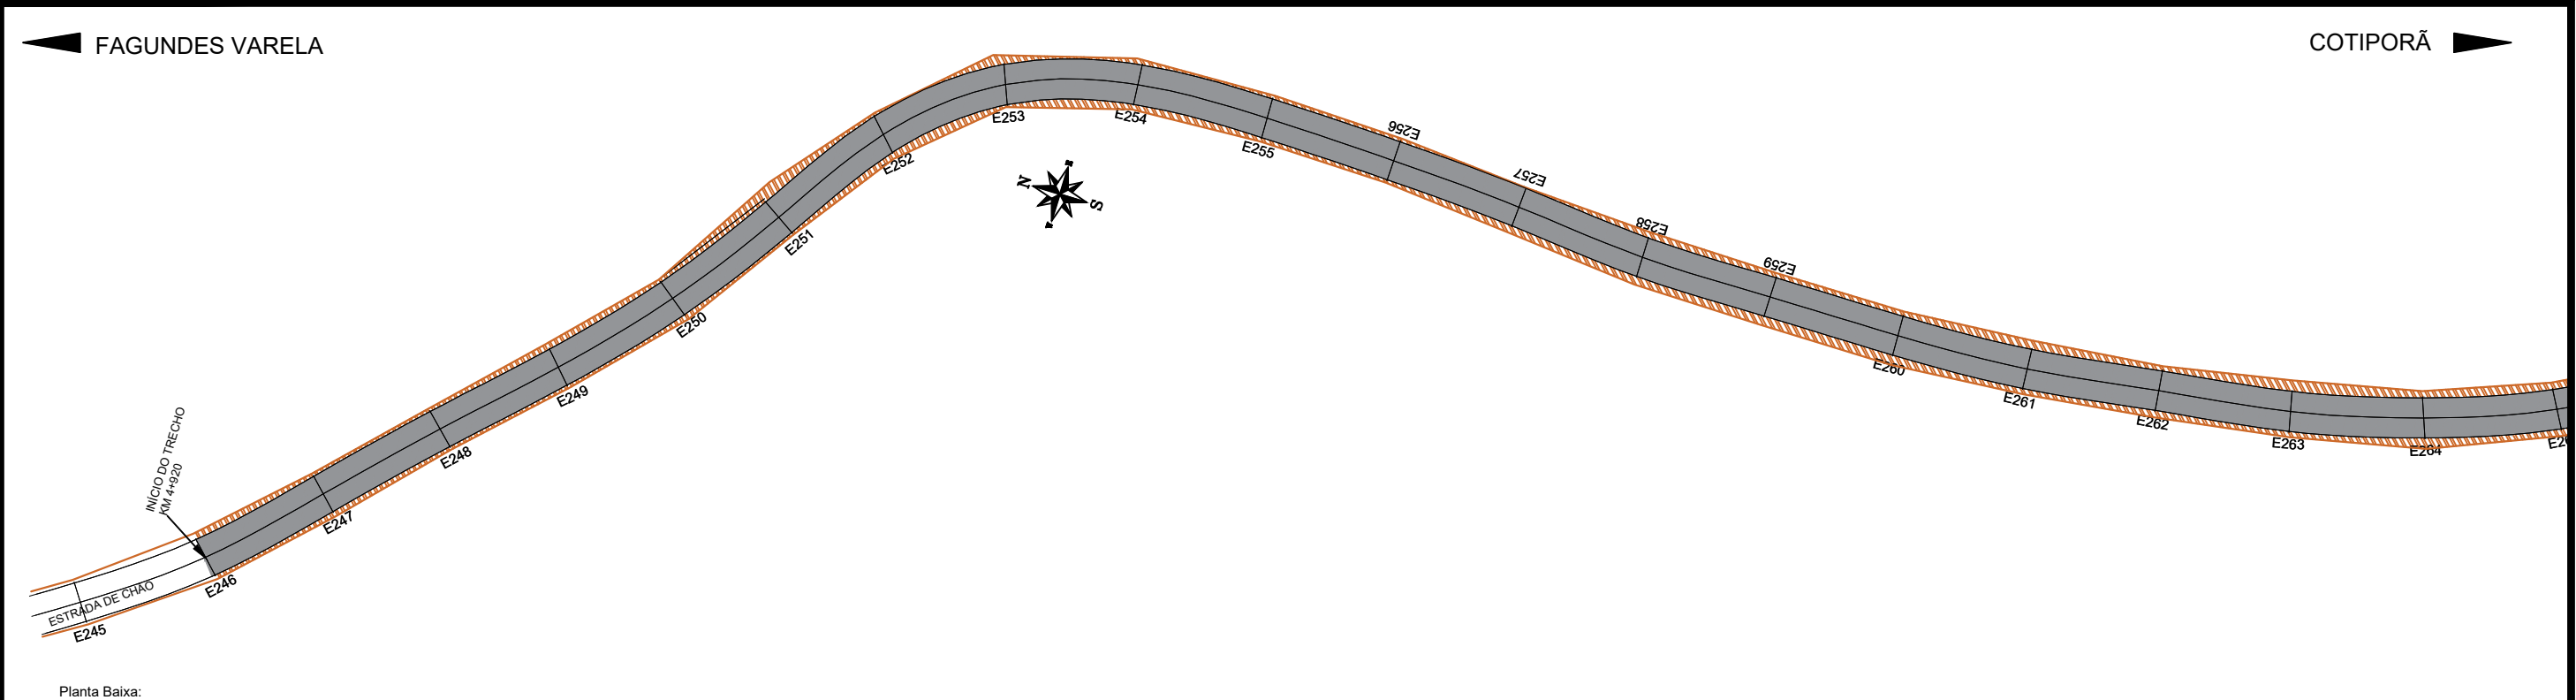


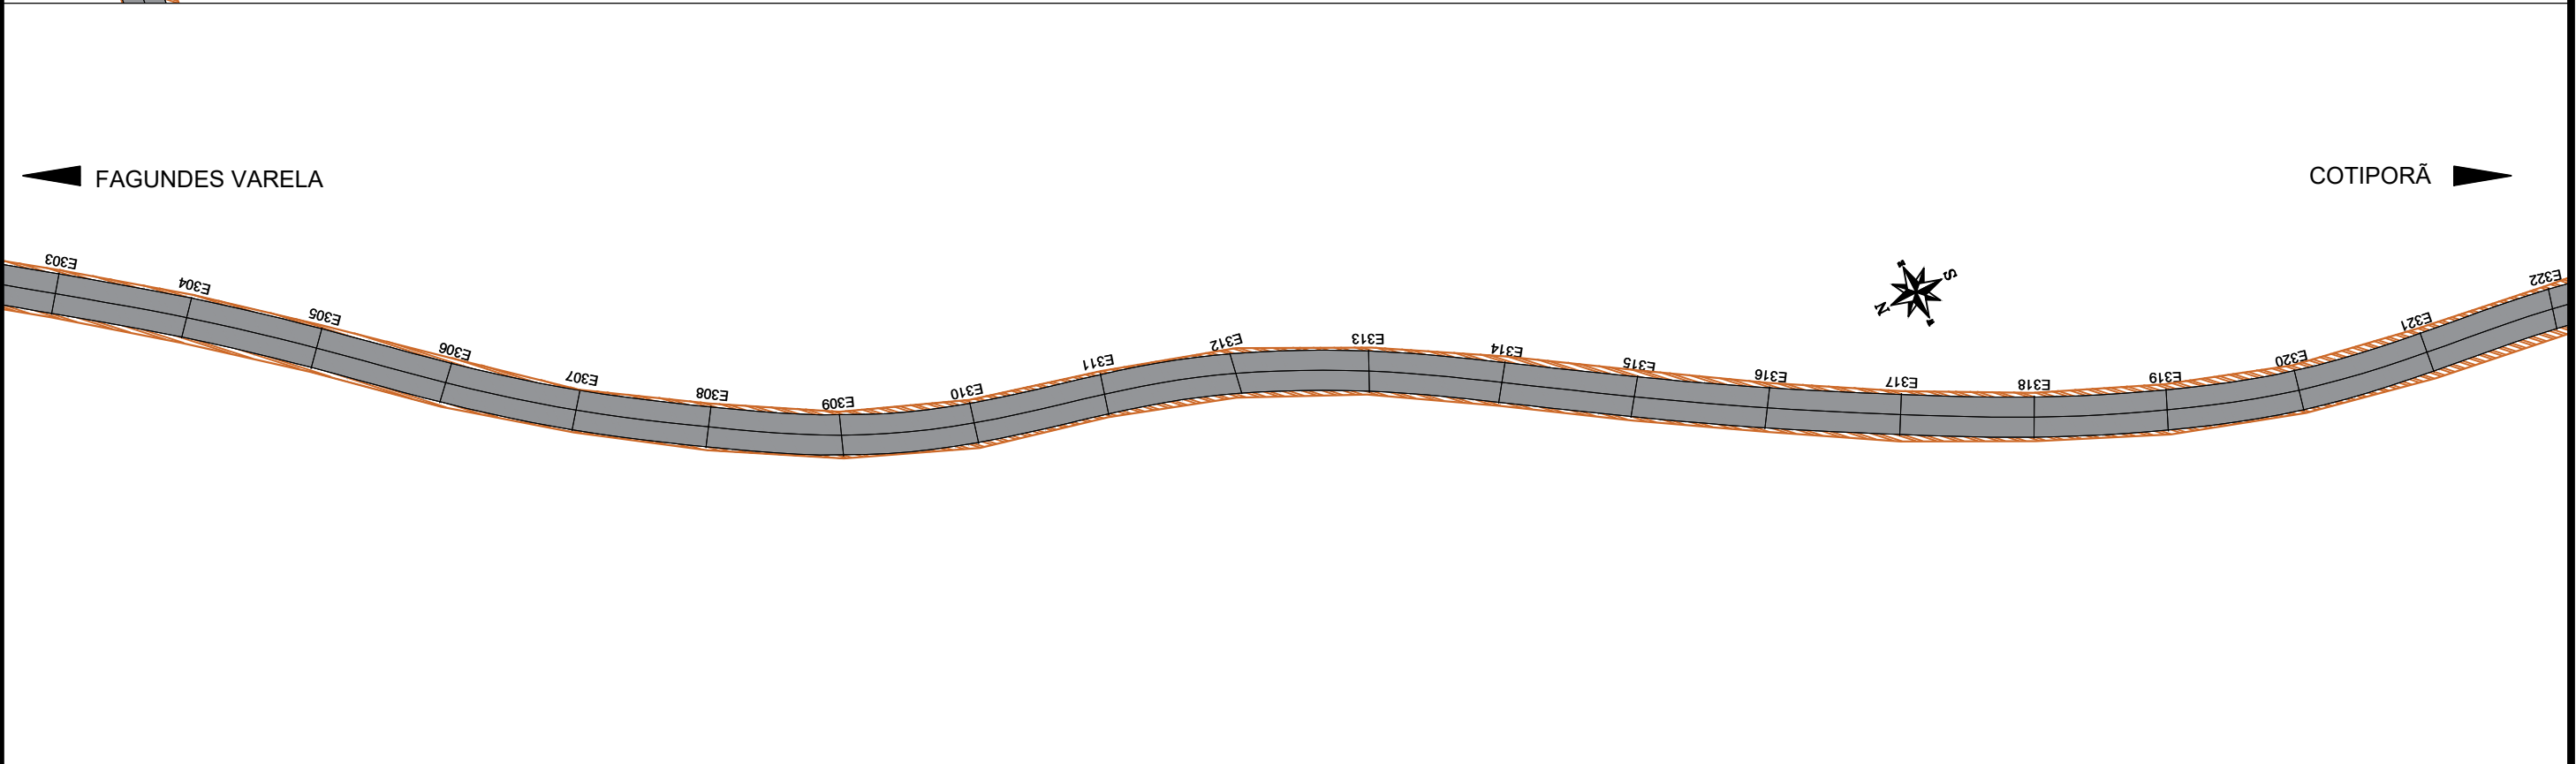

DETALHE DO PAVIMENTO SEM ESCALA

- C.B.U.Q. (5 cm)
- Brita Graduada (14 cm) Largura média para cálculo de volume= 6,34 m
- Macadame Seco (16 cm) Largura média para cálculo de volume= 6,64 m
- Brita Anti-intrusiva (3 cm) Largura para cálculo de volume= 6,83 m
- Reforço do Subleito (30 cm) Largura para cálculo de volume= 7,16 m

PROJETO: PAVIMENTAÇÃO E SINALIZAÇÃO DA ESTRADA INTERMUNICIPAL ENTRE COTIPORÃ E FAGUNDES VARELA		PROPRIETÁRIO: PREFEITURA MUNICIPAL DE COTIPORÃ - RS		CNPJ: 90.898.487/0001-64
PROJETO: TÍTULO: TRECHO 4+920,00 ao 6+630,60		TIPO: PROJETO GEOMÉTRICO		MUNICÍPIO: COTIPORÃ/RS
RESPONSÁVEL TÉCNICO: CRISTIANO FUGALI Engenheiro Civil CREA - RS 236549	PROPRIETÁRIO: IVELTOM MATEUS ZARDO Prefeito Municipal de COTIPORÃ - RS	LOCAL: Cotiporã	DATA: JUNHO/2022	ESCALA: INDICADA
		TRECHO: Entre o RS 359 E COMUNIDADE Nº Sª DA POMPEIA	PRANCHA: 08	
		ÁREA: 10.263,56 m²		
		LARGURA: 6,00 metros		
		EXTENSÃO: 1.710,593 metros		

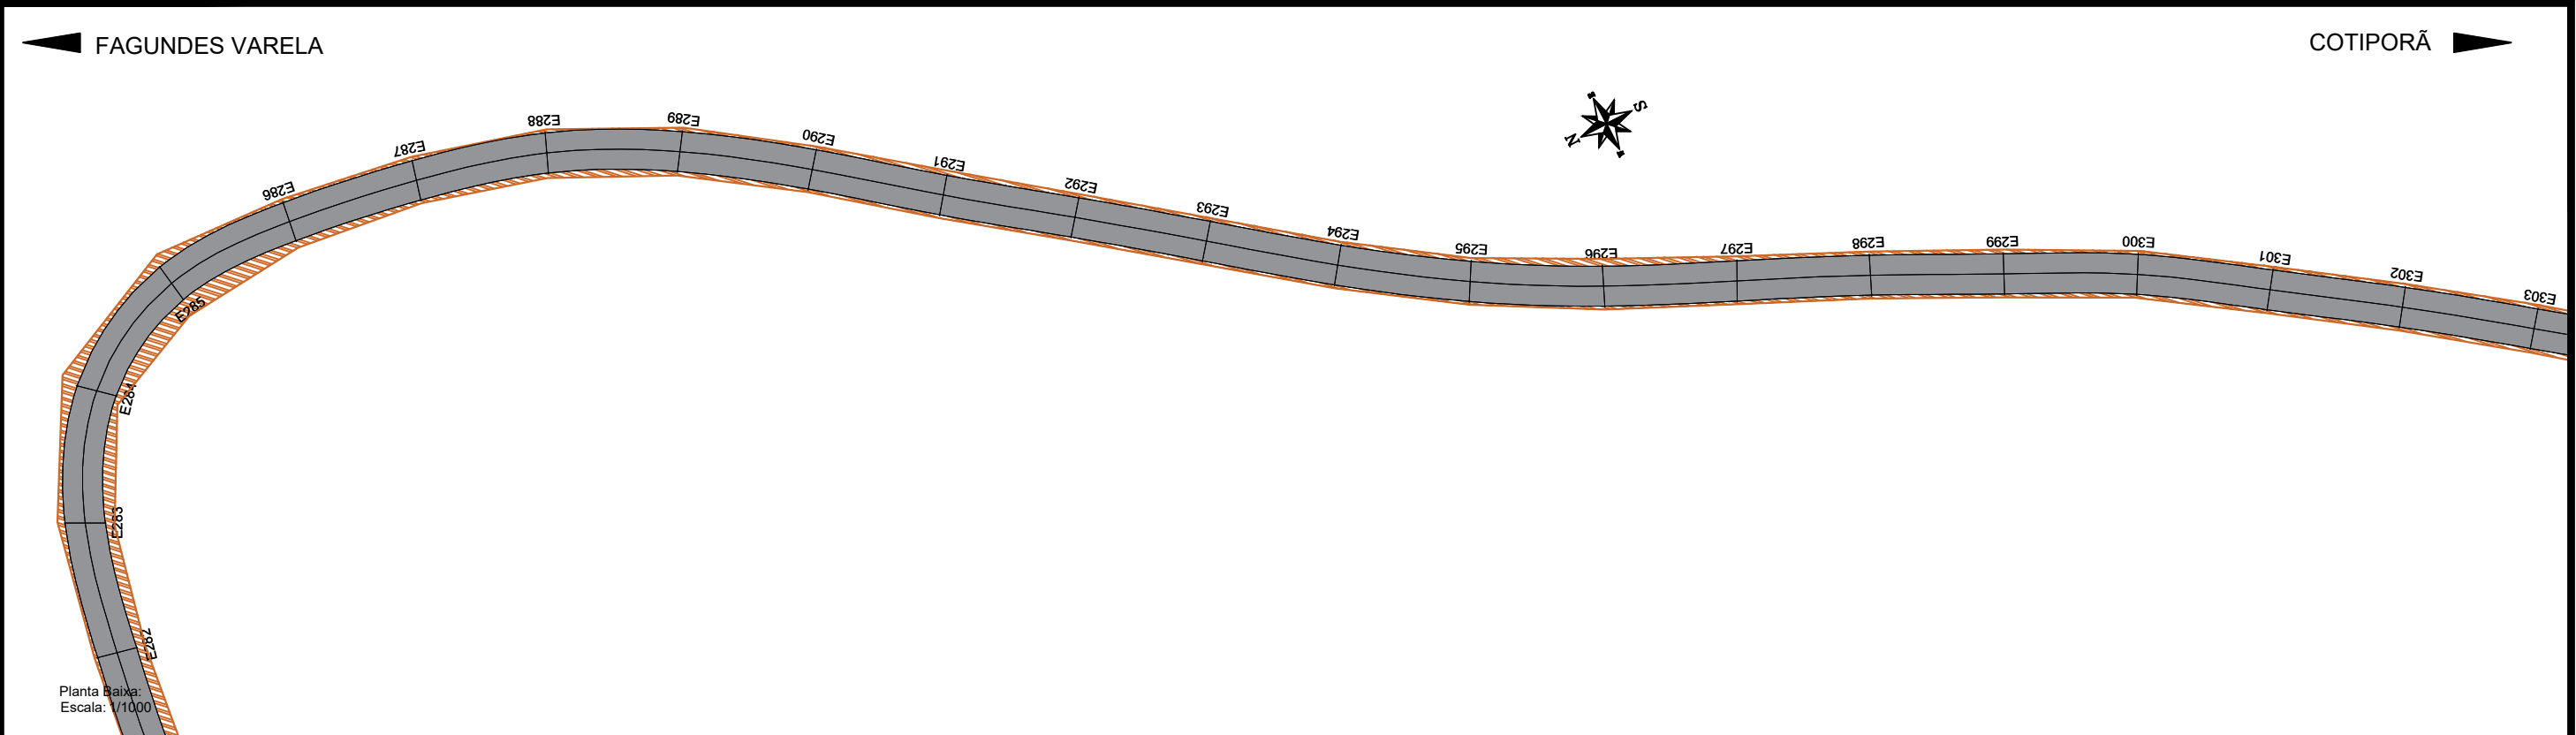

DETALHE DO PAVIMENTO SEM ESCALA

3% 3%

Pavimento 6,00 m

Base de brita graduada 6,20 m

Macadame a seco 6,48 m

Brita anti-intrusiva 6,80 m

Subleito 6,86 m

EIXO

- C.B.U.Q. (5 cm)
- Brita Graduada (14 cm) Largura média para cálculo de volume= 6,34 m
- Macadame Seco (16 cm) Largura média para cálculo de volume= 6,64 m
- Brita Anti-intrusiva (3 cm) Largura para cálculo de volume= 6,83 m
- Reforço do Subleito (30 cm) Largura para cálculo de volume= 7,16 m

PROJETO: PAVIMENTAÇÃO E SINALIZAÇÃO DA ESTRADA INTERMUNICIPAL ENTRE COTIPORÃ E FAGUNDES VARELA

PROJETO: TÍTULO: TRECHO 4+920,00 ao 6+630,60

RESPONSÁVEL TÉCNICO: CRISTIANO FUGALI Engenheiro Civil CREA - RS 236549

PROPRIETÁRIO: IVELTOM MATEUS ZARDO Prefeito Municipal de COTIPORÃ - RS

PROPRIETÁRIO: PREFEITURA MUNICIPAL DE COTIPORÃ - RS

TIPO: PROJETO GEOMÉTRICO

LOCAL: Cotiporã

TRECHO: Entre o RS 359 E COMUNIDADE Nº Sª DA POMPÉIA

ÁREA: 10.263,56 m²

LARGURA: 6,00 metros

EXTENSÃO: 1.710,593 metros



CNPJ: 90.898.487/0001-64


MUNICÍPIO: COTIPORÃ/RS

DATA: JUNHO/2022


ESCALA: INDICADA

PRANCHA: 09

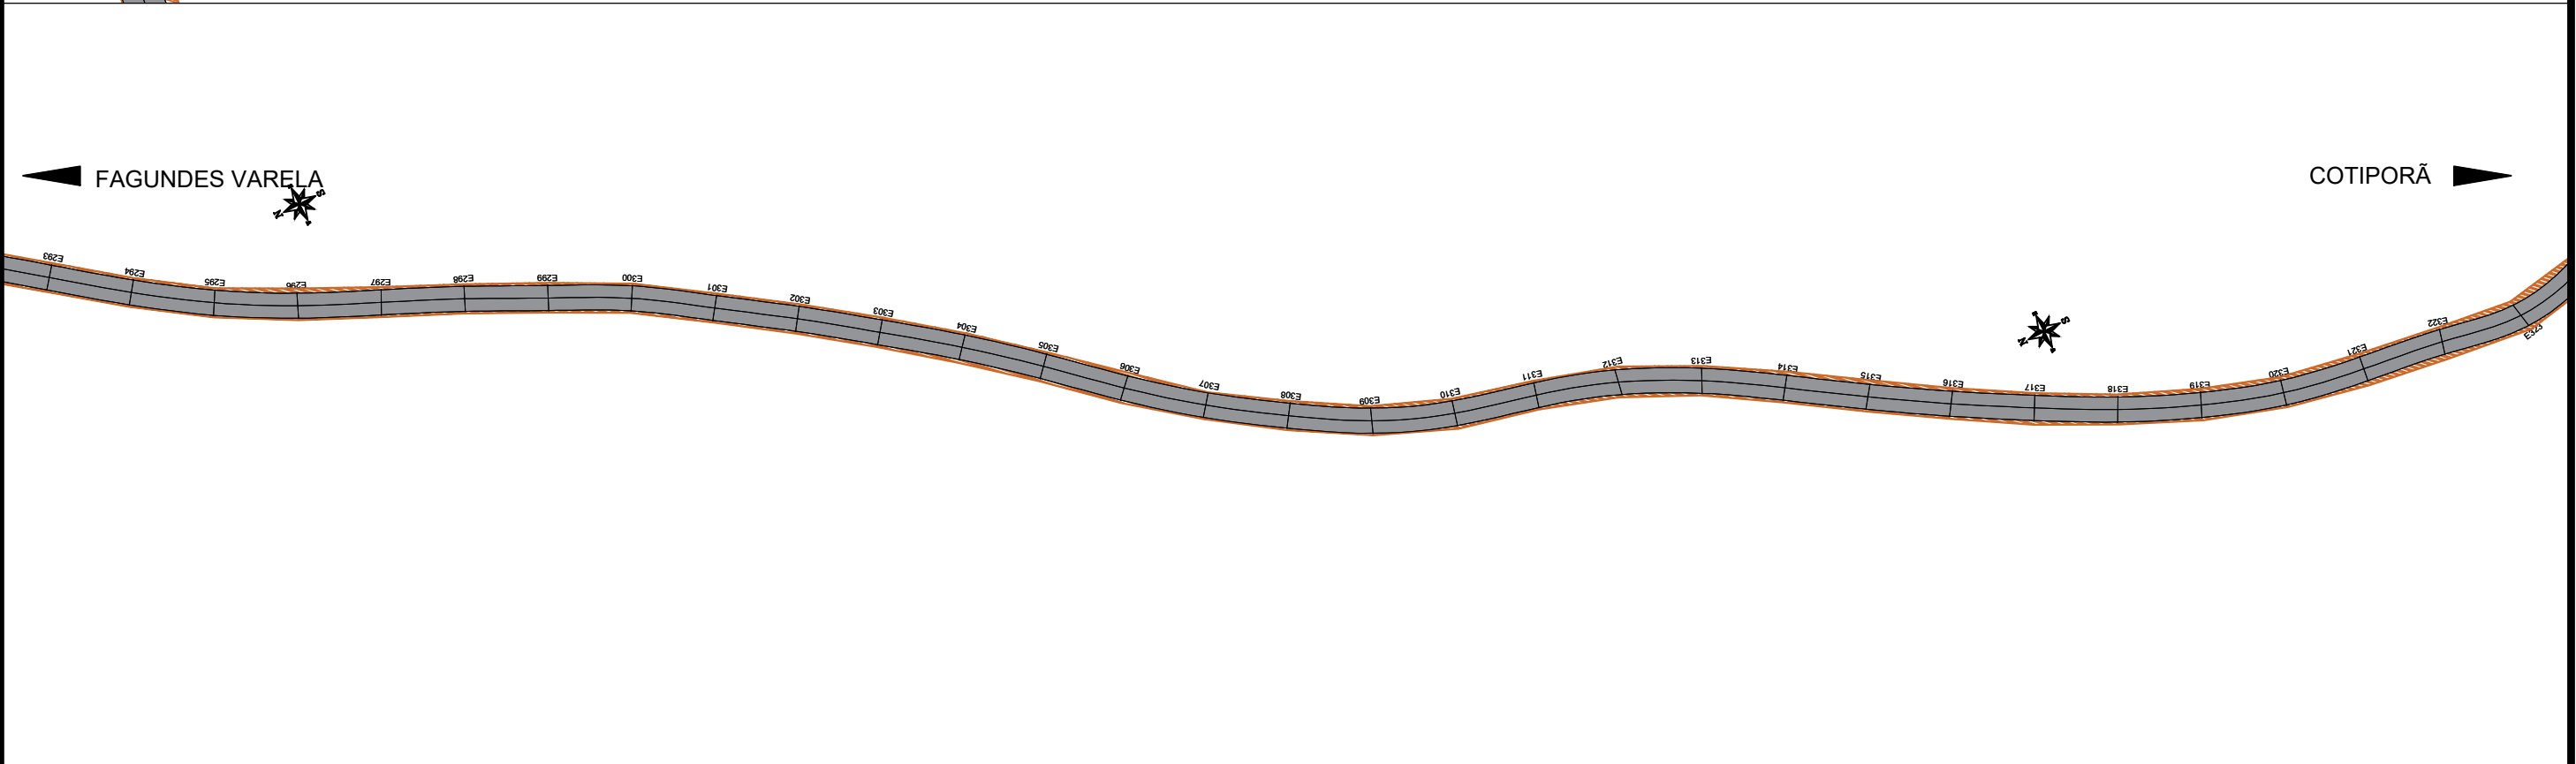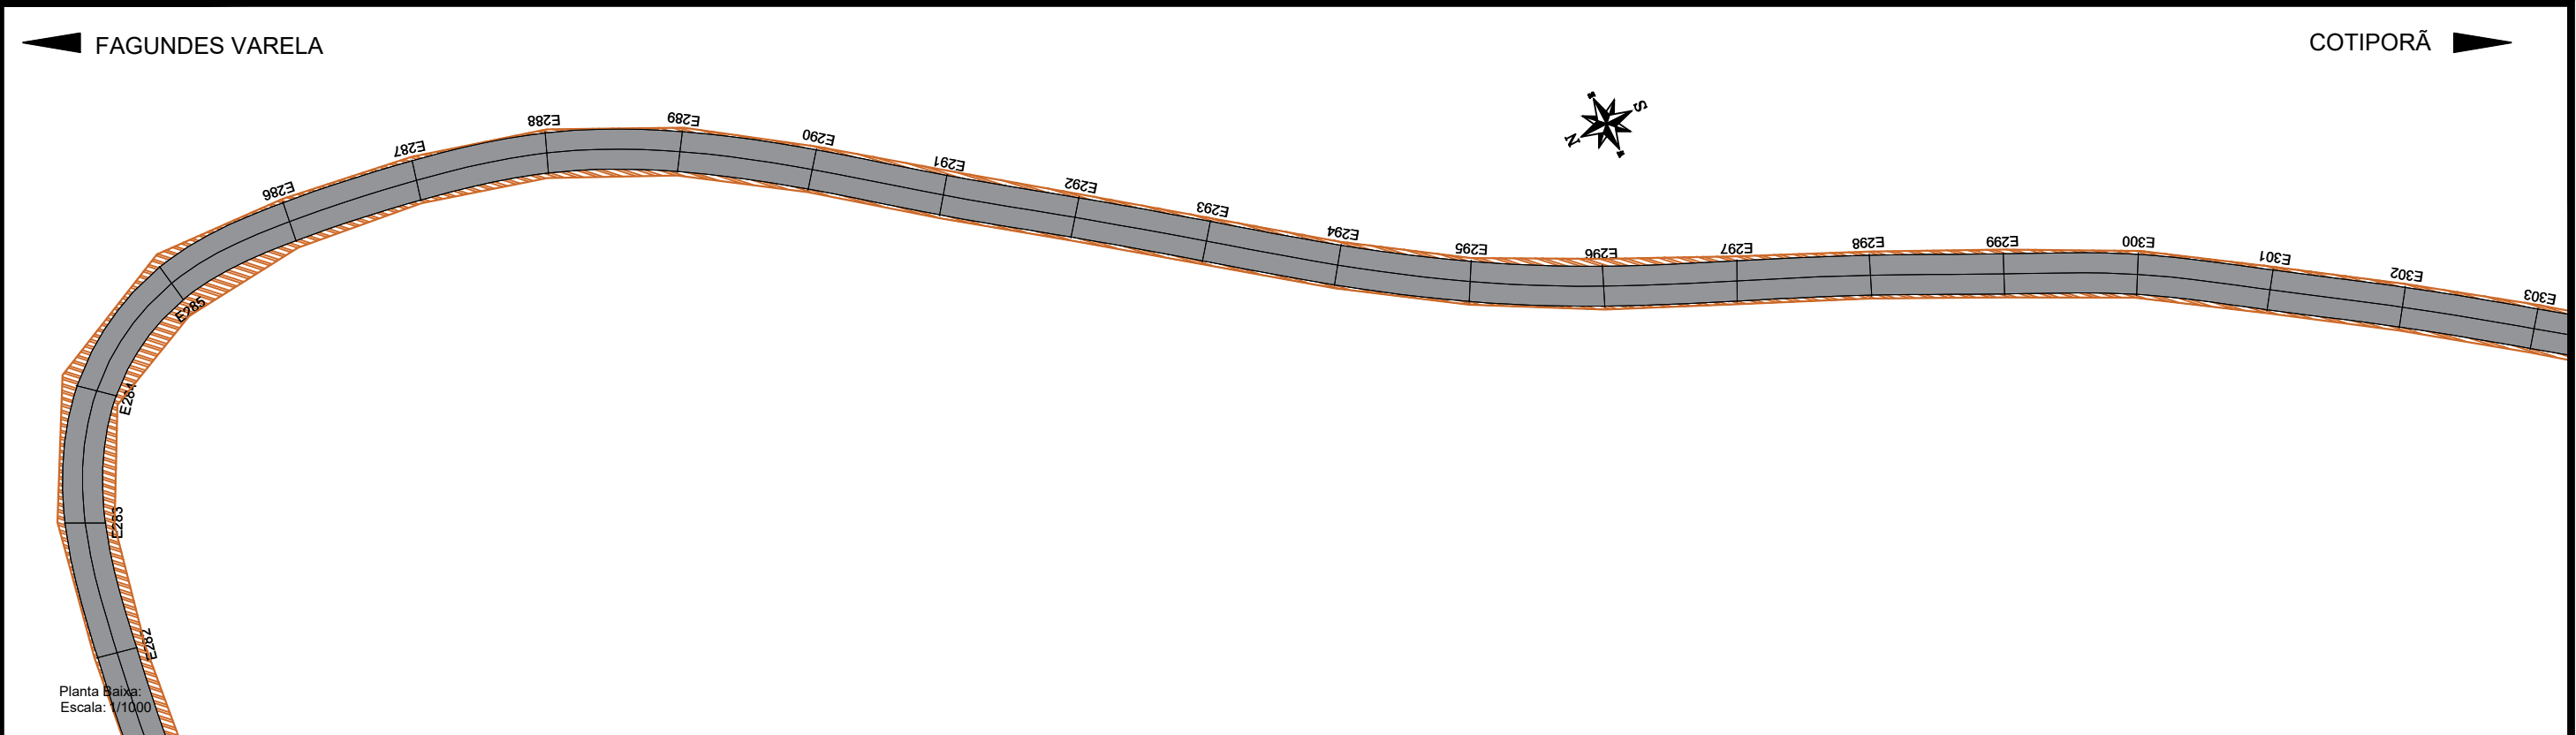


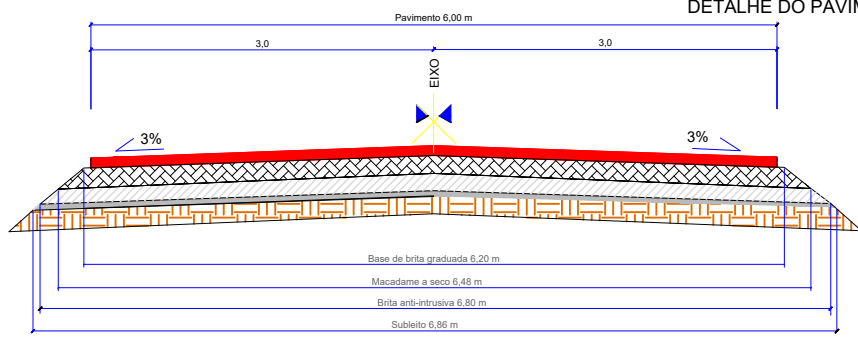DETALHE DO PAVIMENTO SEM ESCALA  C.B.U.Q. (5 cm) Brita Graduada (14 cm) Largura média para cálculo de volume= 6,34 m Macadame Seco (16 cm) Largura média para cálculo de volume= 6,64 m Brita Anti-intrusiva (3 cm) Largura para cálculo de volume= 6,83 m Reforço do Subleito (30 cm) Largura para cálculo de volume= 7,16 m		PROJETO: PAVIMENTAÇÃO E SINALIZAÇÃO DA ESTRADA INTERMUNICIPAL ENTRE COTIPORÃ E FAGUNDES VARELA		PROPRIETÁRIO:  PREFEITURA MUNICIPAL DE COTIPORÃ - RS		CNPJ: 90.898.487/0001-64
PROJETO: TÍTULO: TRECHO 4+920,00 ao 6+630,60		TIPO: PROJETO GEOMÉTRICO		DATA: JUNHO/2022		MUNICÍPIO: COTIPORÃ/RS
RESPONSÁVEL TÉCNICO: CRISTIANO FUGALI Engenheiro Civil CREA - RS 236549		PROPRIETÁRIO: IVELTOM MATEUS ZARDO Prefeito Municipal de COTIPORÃ - RS		LOCAL: Cotiporã		ESCALA: INDICADA
ÁREA: 10.263,56 m²		LARGURA: 6,00 metros		EXTENSÃO: 1.710,593 metros		PRANCHA: 10

Planta Baixa:
Escala: 1/1000

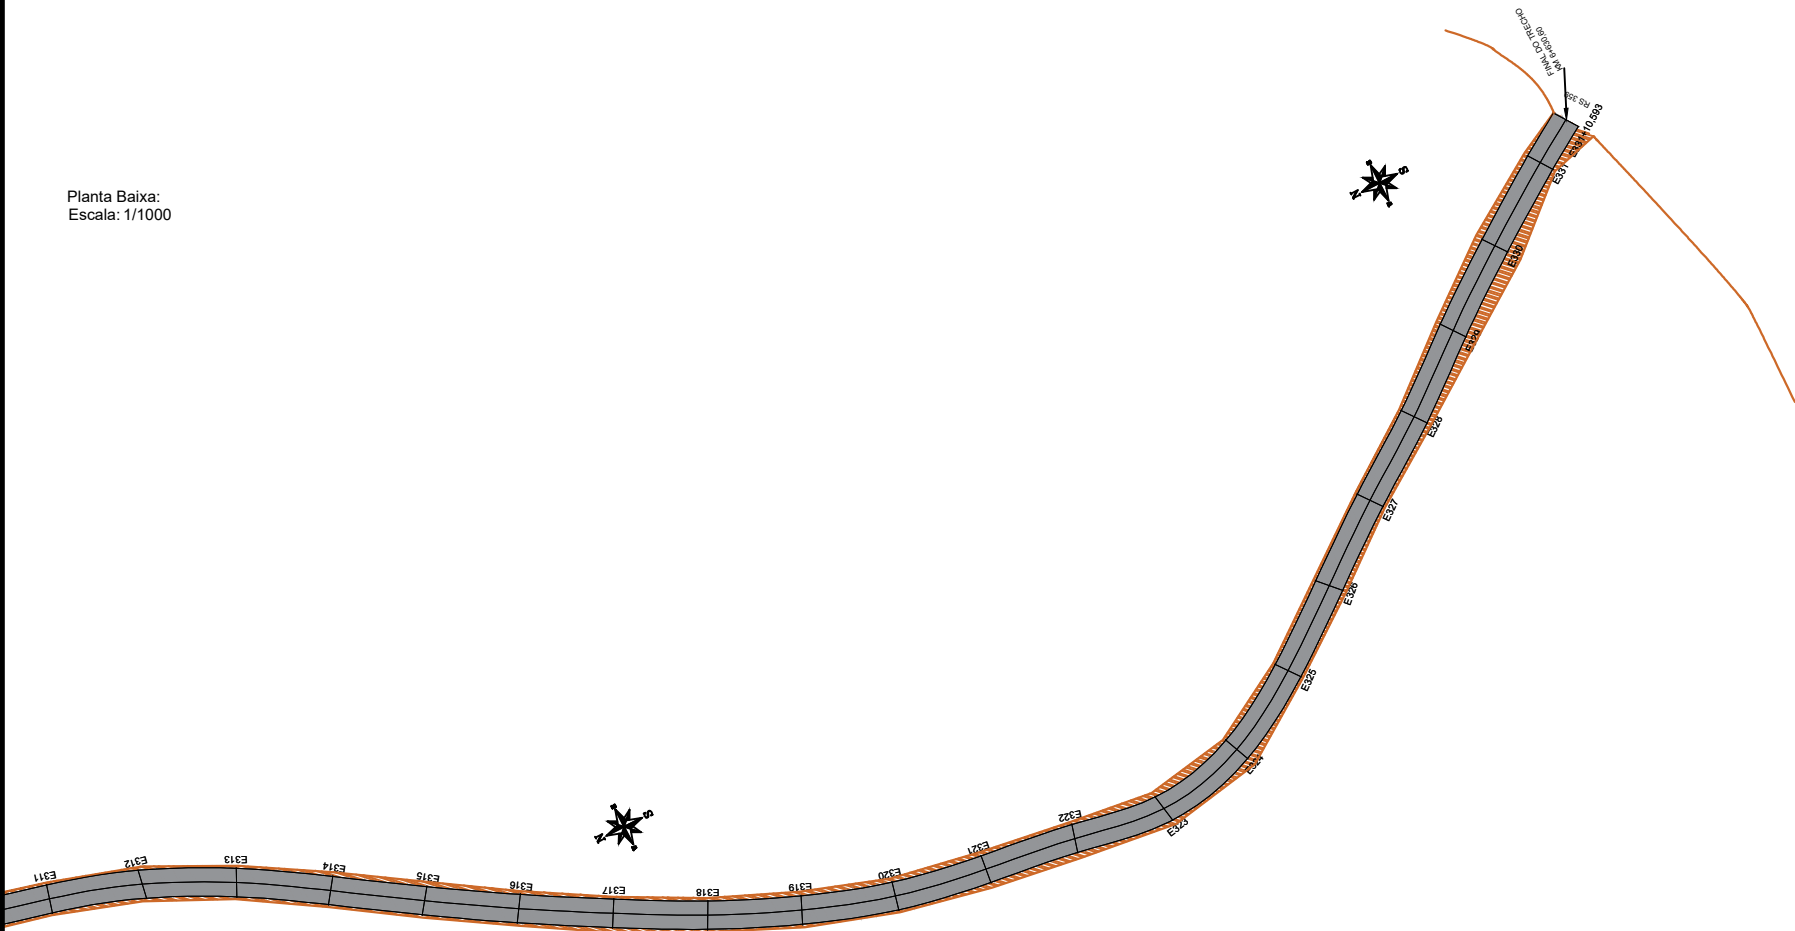

DETALHE DO PAVIMENTO SEM ESCALA

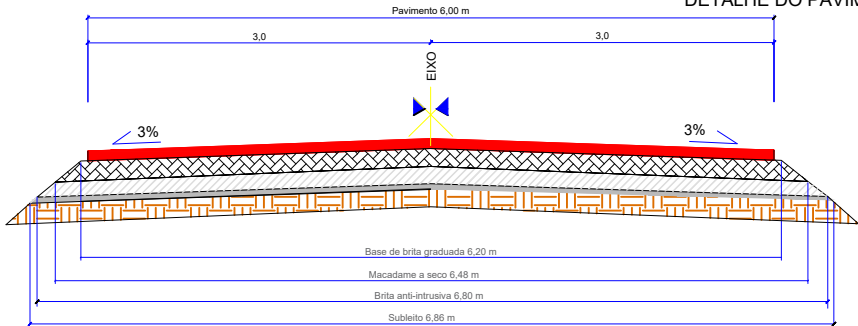

- C.B.U.Q. (5 cm)
- Brita Graduada (14 cm) Largura média para cálculo de volume= 6,34 m
- Macadame Seco (16 cm) Largura média para cálculo de volume= 6,64 m
- Brita Anti-intrusiva (3 cm) Largura para cálculo de volume= 6,83 m
- Reforço do Subleito (30 cm) Largura para cálculo de volume= 7,16 m

PROJETO:		PROPRIETÁRIO:		CNPJ:
		PREFEITURA MUNICIPAL DE COTIPORÃ - RS		90.898.487/0001-64
PROJETO: TÍTULO:		TIPO:	PROJETO GEOMÉTRICO	MUNICÍPIO: COTIPORÃ/RS
RESPONSÁVEL TÉCNICO:		LOCAL:	Cotiporã	DATA: JUNHO/2022
CRISTIANO FUGALI Engenheiro Civil CREA - RS 236549		TRECHO:	Entre o RS 359 E COMUNIDADE Nº Sª DA POMPÉIA	ESCALA: INDICADA
IVELTOM MATEUS ZARDO Prefeito Municipal de COTIPORÃ - RS		ÁREA:	10.263,56 m²	PRANCHA: 11
		EXTENSÃO:		