





Localização | ESCALA: 1 : 2500



Situação | ESCALA: 1 : 2500

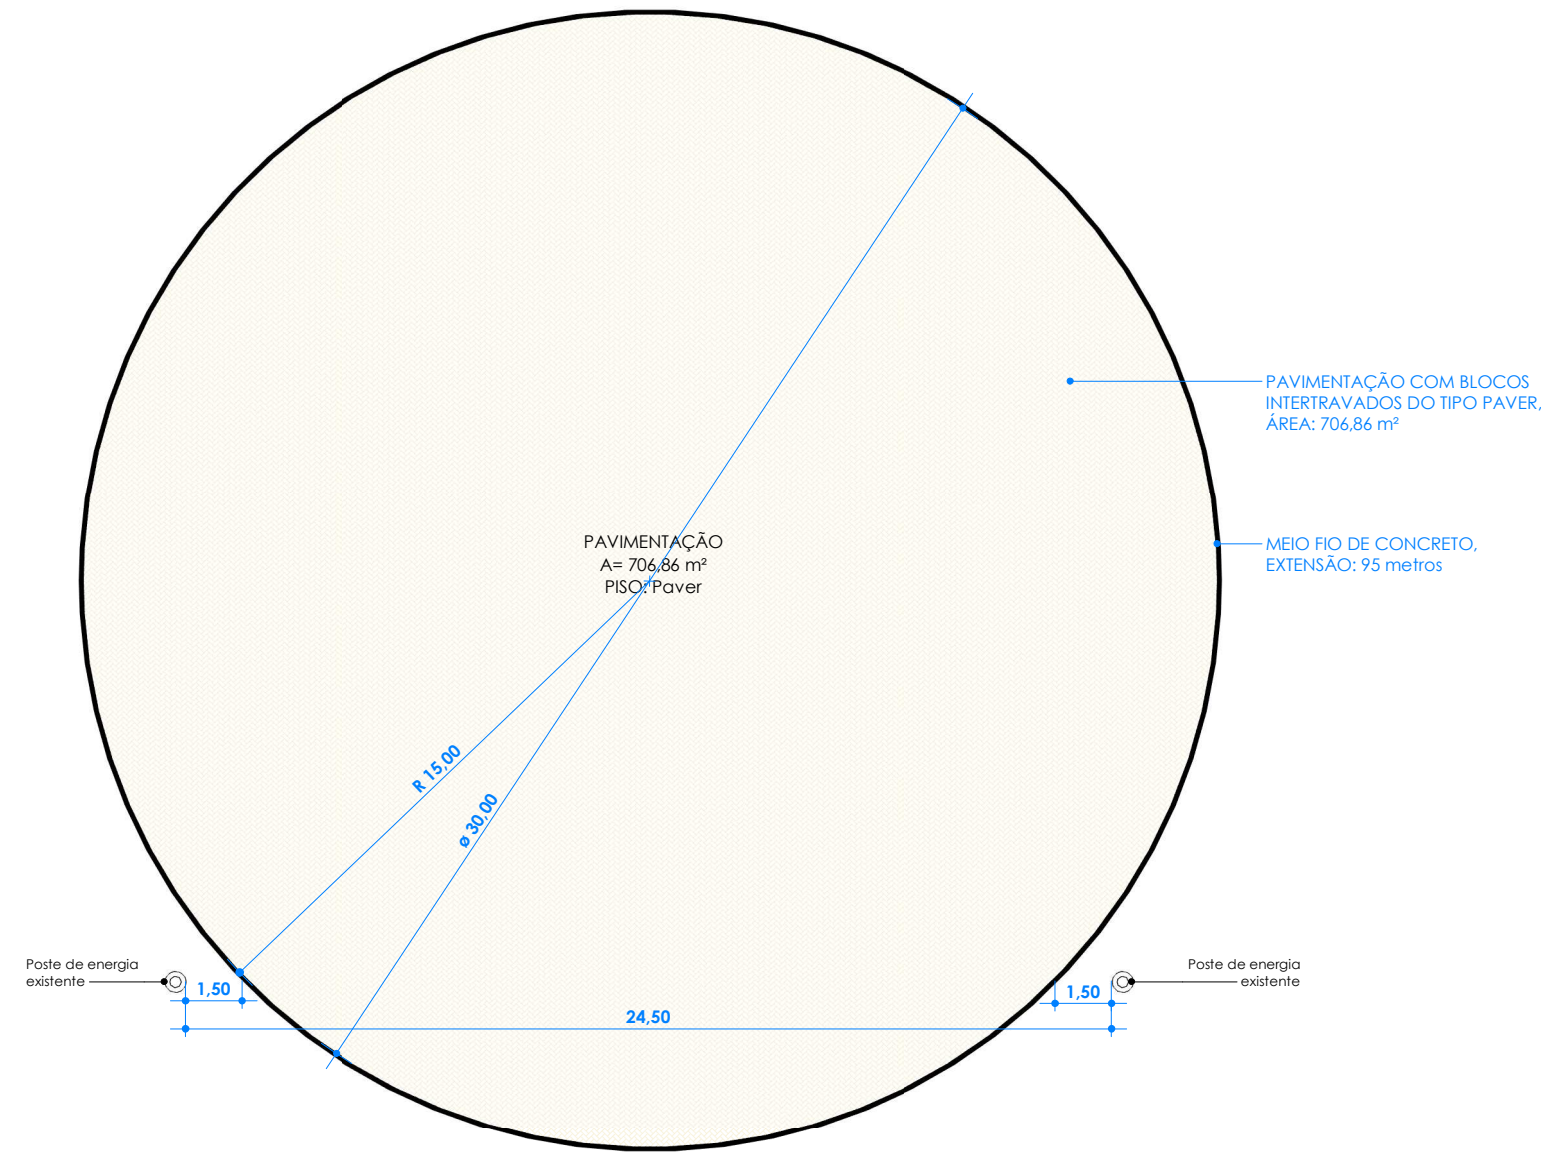

Planta baixa | ESCALA: 1 : 200

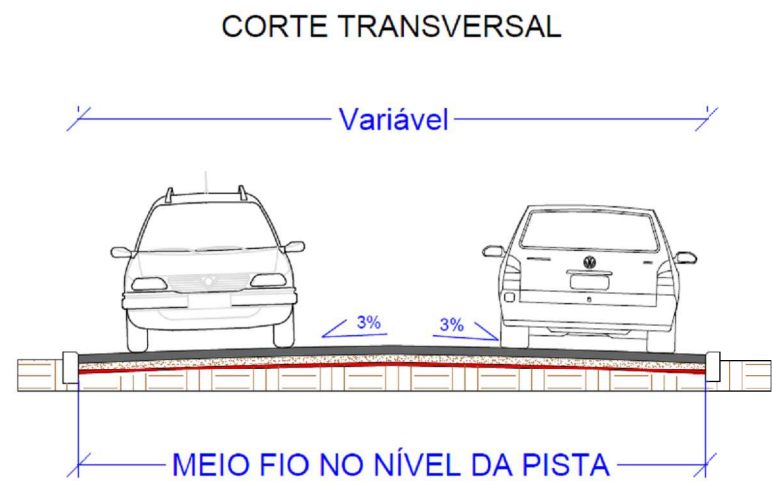

- DETALHES DAS CAMADAS DE PAVIMENTAÇÃO
- BLOCO DE CONCRETO (PAVS), ESPESSURA 8 CM
 - PÓ DE BRITA, ESPESSURA 8 CM (Prefeitura)
 - BRITA ANTI-INTRUSIVA, ESPESSURA 3 CM (Prefeitura)
 - SUBLEITO REGULARIZADO (Prefeitura)

Rev.	Descrição	Responsável	Data
------	-----------	-------------	------

OBRA:

LOCAL:
Estrada para São José

Área de pavimentação para apoio à eventos

PROJETO:
Engenheira Civil Camila Schmitt Caccia - CREA RS190280

COLABORAÇÃO:

PROPRIETÁRIO:
Prefeitura Municipal de Cotiporã | CNJP: 90.898.487/0001-64

ASSUNTO:
Situação, Localização e Planta baixa

ÁREA TOTAL:
706,86 m²

APROVADO EM:

REVISÃO:

DATA: 12/03/2024

ESCALA: Como indicado

DESENHO: Autor

PRANCHA:

ARQ-01