

Circulação existente
A= 342,77 m²
PISO: Concreto


Quadra
A= 596,70 m²
PISO: Eucalipto Citriodora

QUADRA DE VOLEIBOL: 18x9m


QUADRA DE FUTSAL: 30x18m

- Piso a ser substituído;
- Execução de contrapiso (e: 3 cm) e barrote (espaçados a cada 50 cm);
- Execução de piso de madeira em Eucalipto Citriodora, peças com 8 cm de largura;
- Acabamento do piso com verniz incolor (sinteco);
- Pintura das linhas demarcatórias de voleibol, futsal e basquete;

Planta baixa demolir/construir | ESCALA: 1 : 175

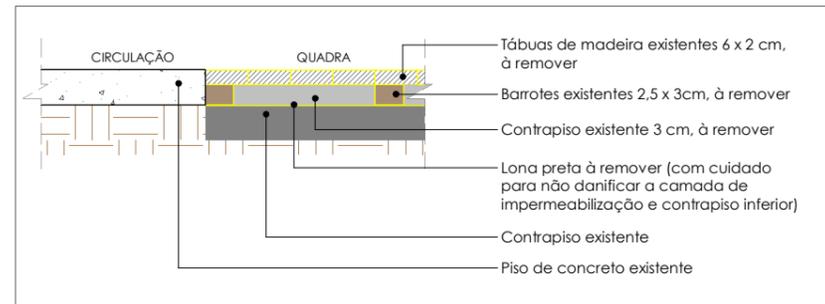

Detalhe de piso - à remover | ESCALA: 1 : 10

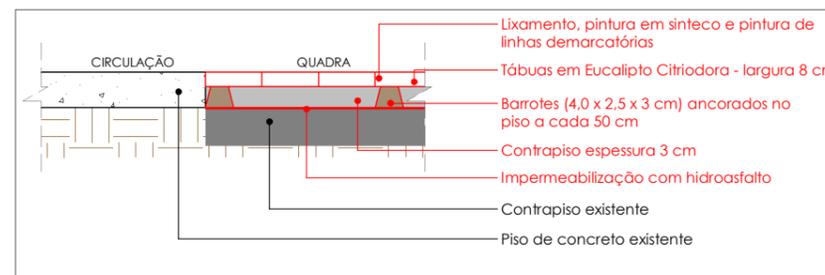

Detalhe de piso - à construir | ESCALA: 1 : 10

Legenda Demolir/ Construir/ Existente:

	Existente
	Demolir
	Construir

.Tabela de piso

Descrição	Área	Comprimento	Volume
Contrapiso de concreto 3 cm	566 m²	1238,02 m	16,98 m³
Piso de madeira a ser substituído	597 m²	50,1 m	59,67 m³
Lona plástica preta	597 m²	50,1 m	2,98 m³
Pintura demarcatória de linhas, dois esportes	24 m²	293,81 m	1,19 m³

.Tabela de barrote

Descrição	Comprimento
.BARROTES 2,5x3	1228,50 m

Rev.	Descrição	Responsável	Data
------	-----------	-------------	------

OBRA:

LOCAL:
Rua Pedro Breda, Cotiporã/RS

Substituição do piso do ginásio da E.M.E.F
Caminhos do Saber



PROJETO:

Arquiteta e Urbanista Thaís de Marco Taffarel | CAU A268143-9

COLABORAÇÃO:

Jordana Bergamin Regla

PROPRIETÁRIO:

Prefeitura Municipal de Cotiporã | CNJP: 90.898.487/0001-64

ASSUNTO:

Planta baixa demolir/construir

ÁREA TOTAL:

940,00 m²

APROVADO EM:

REVISÃO:

DATA: 27/03/2024

ESCALA: Como indicado

DESENHO: Autor

PRANCHA:

ARQ-01