



PLANTA COBERTURA demolir  
ESCALA 1:75

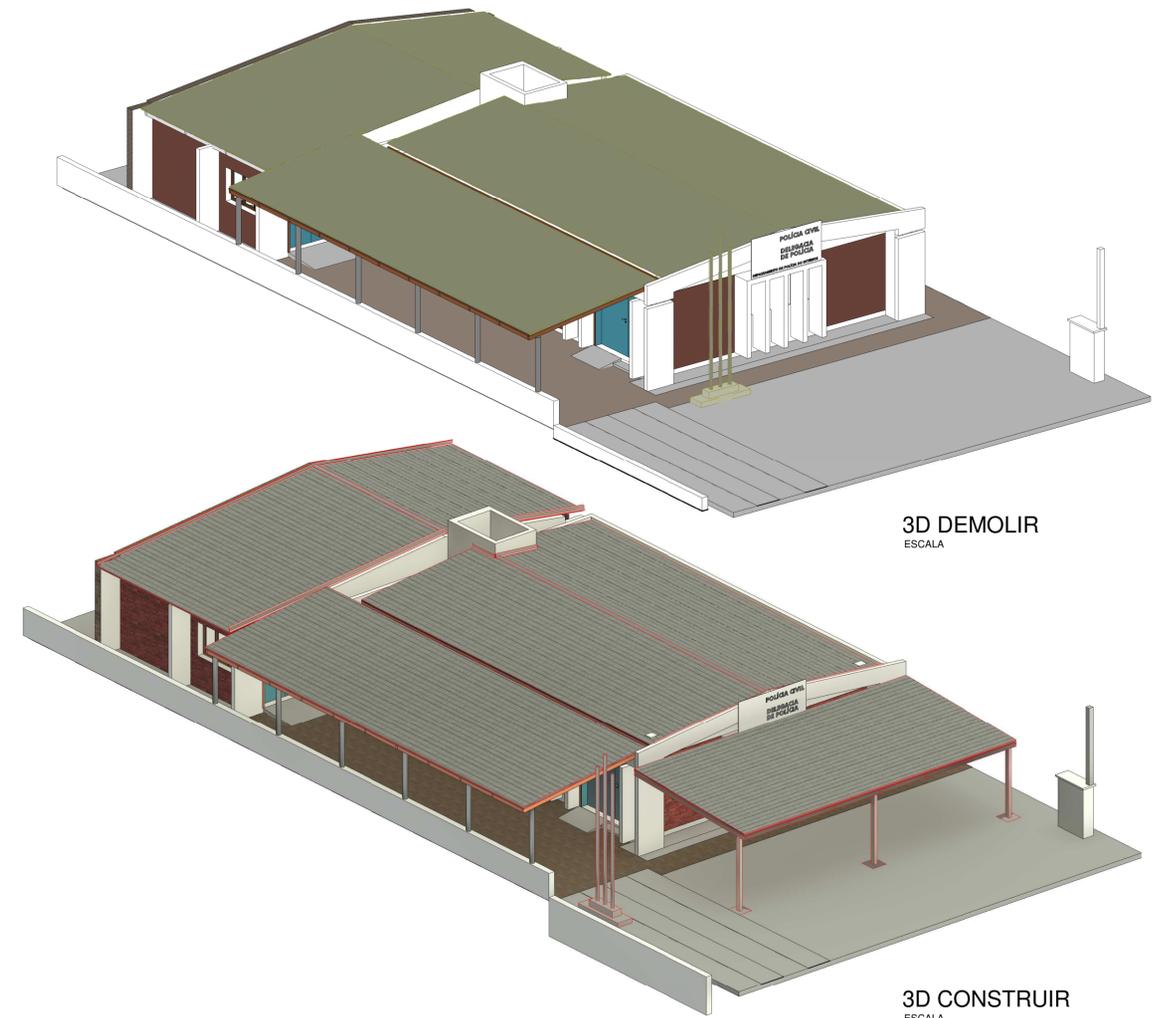


3D DEMOLIR  
ESCALA

3D CONSTRUIR  
ESCALA

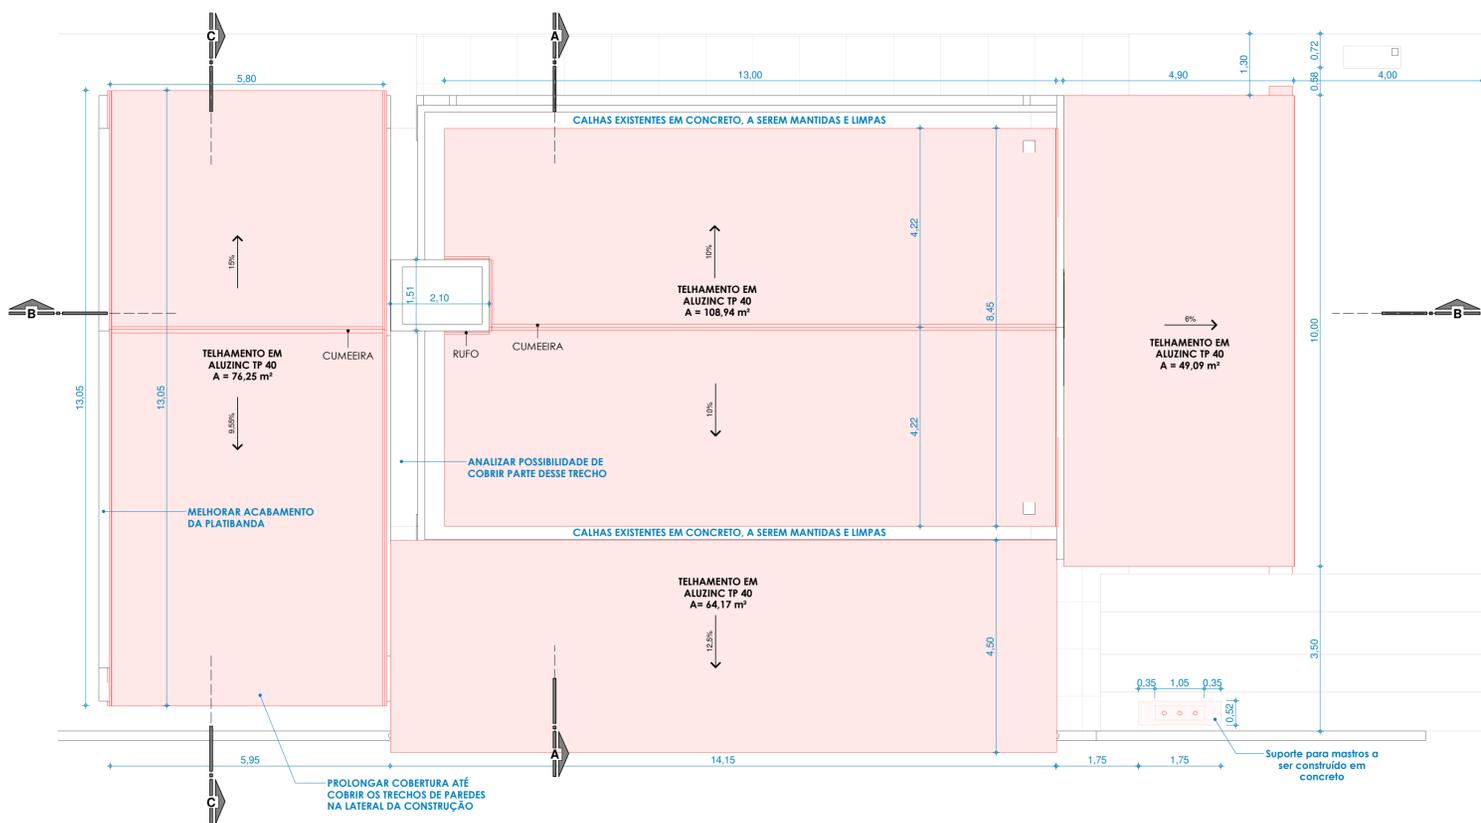

PLANTA COBERTURA construir  
ESCALA 1:75

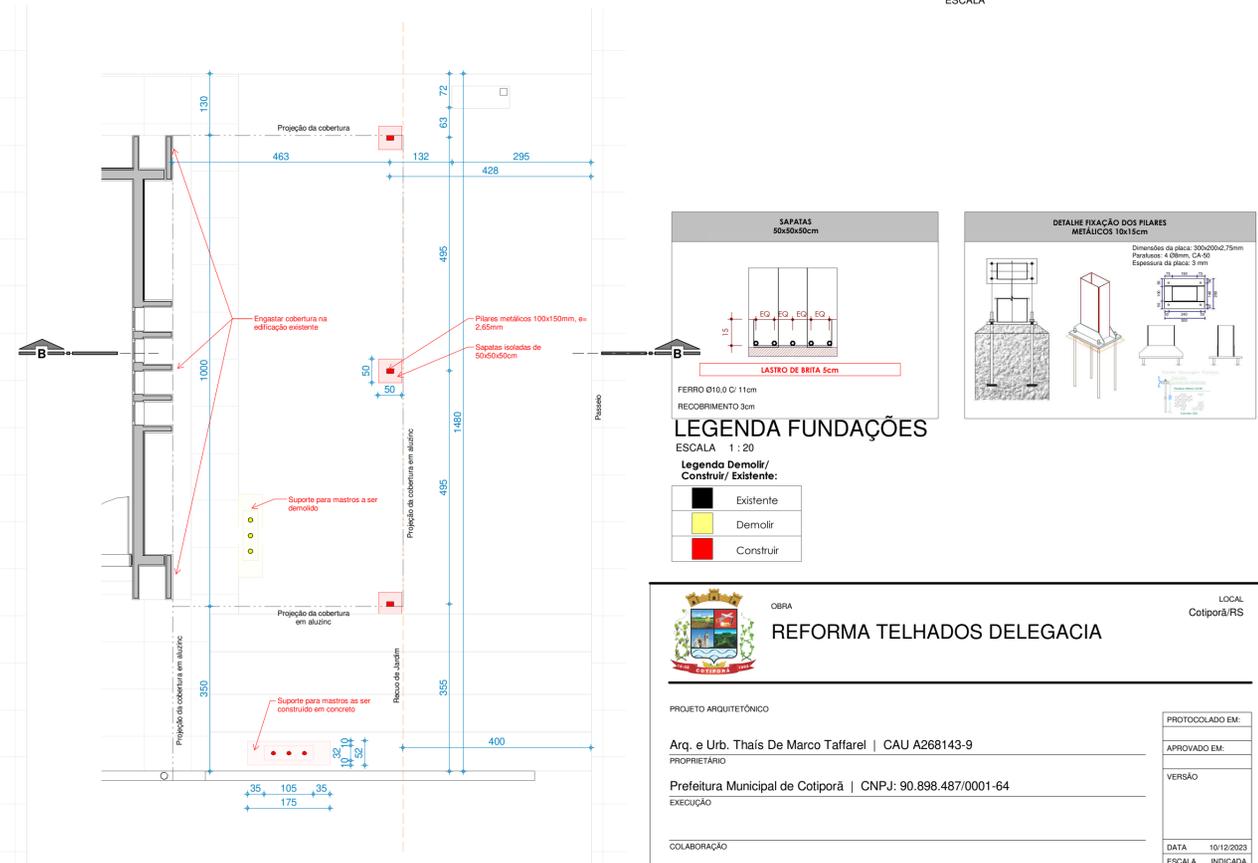

PLANTA BAIXA - Cobertura frontal  
ESCALA 1:75

**LEGENDA FUNDAÇÕES**  
ESCALA 1:20

Legenda Demolir/Construir/Existente:

- Existente
- Demolir
- Construir

**SAFATAS**  
50x50x50cm

**DETALHE FIXAÇÃO DOS PILARES METÁLICOS 10x15cm**

Dimensões da placa: 300x200x75mm  
Parafusos: 4 Ø10mm, CA-50  
Espessura da placa: 3 mm

FERRO Ø10,0 C/ 11cm  
RECOBRIMENTO 3cm

OBRA LOCAL Cotporã/RS

**REFORMA TELHADOS DELEGACIA**

PROJETO ARQUITETÔNICO

Arq. e Urb. Thais De Marco Taffarel | CAU A268143-9

PREFEITURA MUNICIPAL DE COTPORÃ | CNPJ: 90.898.487/0001-64

COLABORAÇÃO: Jordana Bergamin Regla

ASSUNTO: PLANTAS E PERSPECTIVAS

PROTÓCOLO EM: \_\_\_\_\_  
APROVADO EM: \_\_\_\_\_  
VERSÃO: \_\_\_\_\_  
DATA: 10/12/2023  
ESCALA: INDICADA

PRANCHA 01/03