



SZC 90-30

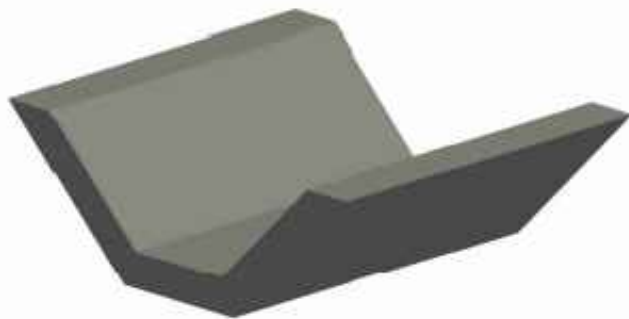

Perspectiva

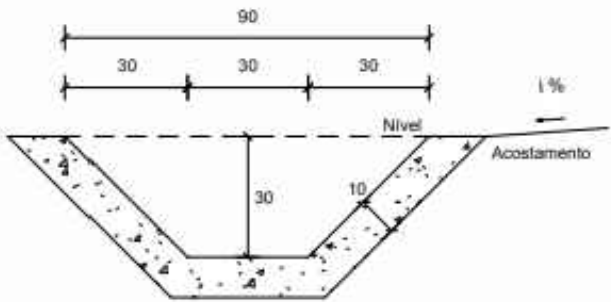

Seção transversal
Escala 1 : 20

Consumos médios ³		
Escavação	m³/m	0,3131
Apiloamento manual	m²/m	1,5142
Guia de madeira	m/m	0,7571
Concreto fck ≥ 20 MPa	m³/m	0,1331
Argamassa asfáltica	kg/m	0,1886

Levantamento de materiais

Descrição	Área
sarjeta em concreto STC 90 cm de largura por 30 cm de altura	10.000 m

OBRA:		LOCAL: Diversos Locais do município	
Sarjetas de drenagem pluvial			
PROJETO:		ÁREA TOTAL: 10.000 m	
Eng. Civil Jeferson Restelli Frizon - CREA: RS 254394		APROVADO EM:	
PROPRIETÁRIO:		REVISÃO:	
Prefeitura Municipal de Cotiporã/RS		DATA: junho/2025	
PRANCHA:		ESCALA: Como indicado	
Planta baixa Sarjetas		DESENHO: Jeferson	
ASSUNTO:		PRANCHA:	
Construção de sarjetas para drenagem pluvial		01 / 01	