


PAV. SUBSOLO.
ESCALA 1:75

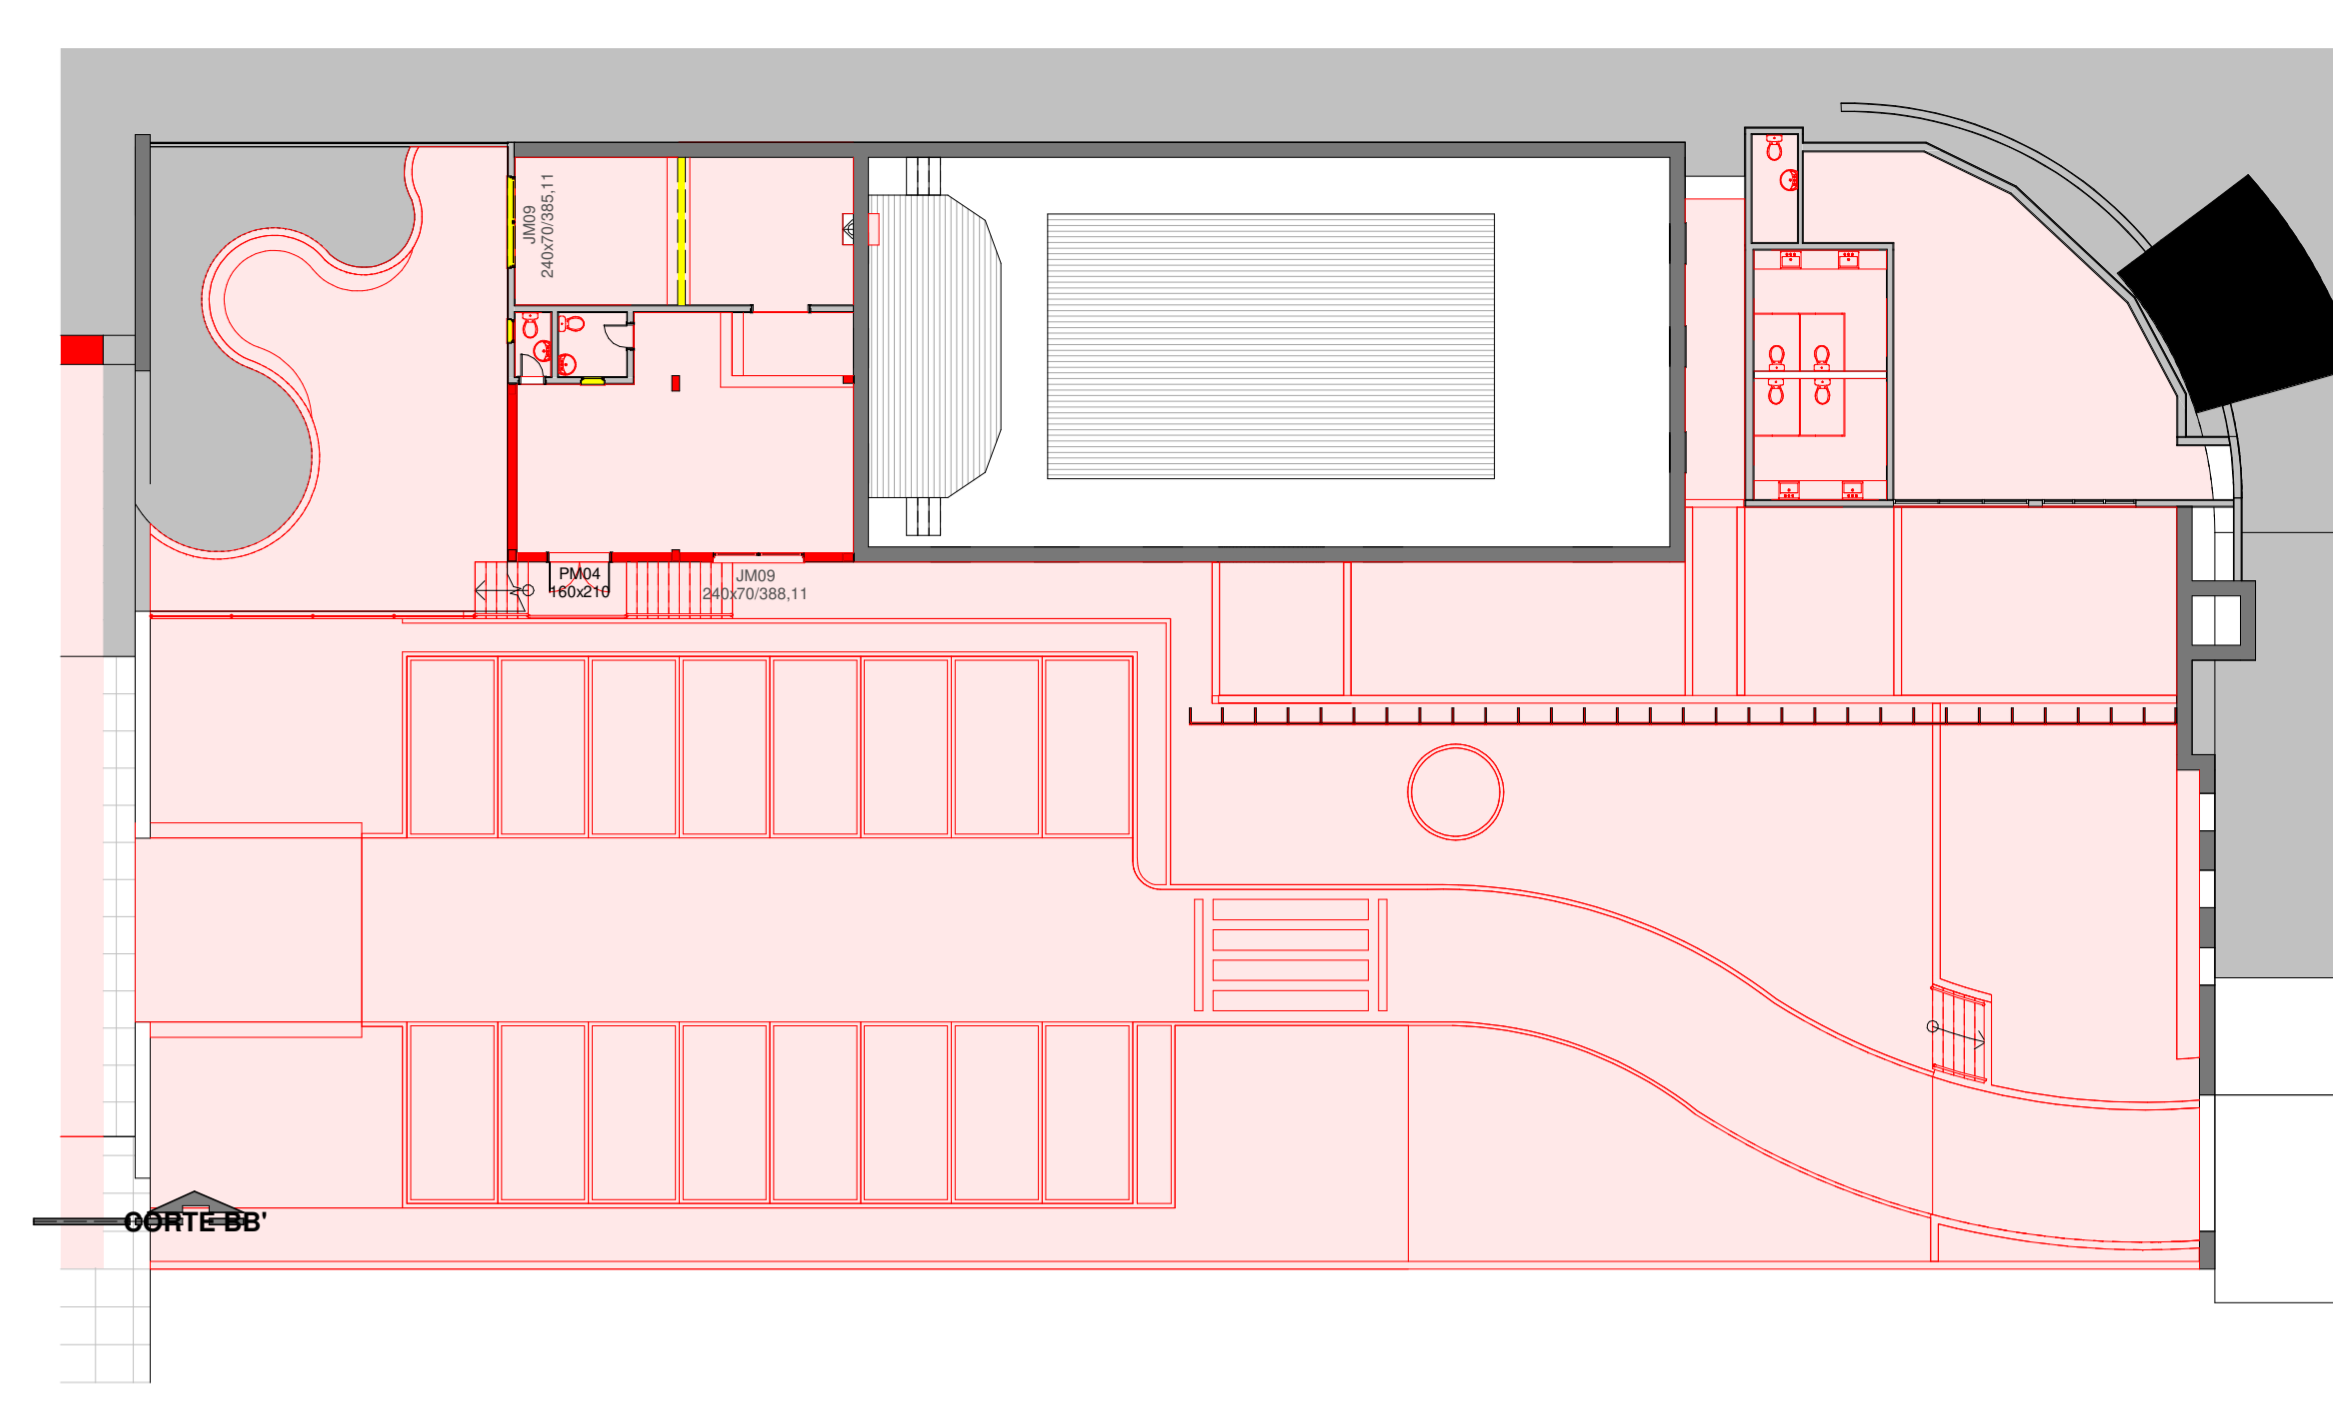

PAV. SUBSOLO.
ESCALA 1:200

LOCAL: RUA BENTO GONÇALVES, COTIPORÁ-RS

REFORMA E AMPLIAÇÃO - CASA DA CULTURA

PROJETO ARQUITETÔNICO: ARQ. GUILHERME JONER | CAU/RS A91053-8

PROPRIETÁRIO: PREFEITURA MUNICIPAL DE COTIPORÁ | CNPJ: 90.898.487/0001-64

ASSUNTO: PLANTA BAIXA SUBSOLO

ÁREA TOTAL: _____

APROVADO EM: _____

VERSÃO: _____

DATA: 21/02/2019

ESCALA: _____

DESENHO: _____

FRANCHA: 03/09

© COPPELAC DA CULTURA/RS - PROJETO CASA DA CULTURA - PAV. SUBSOLO