


Planta Baixa Cobertura

ESCALA 1 : 50




3D 2

ESCALA

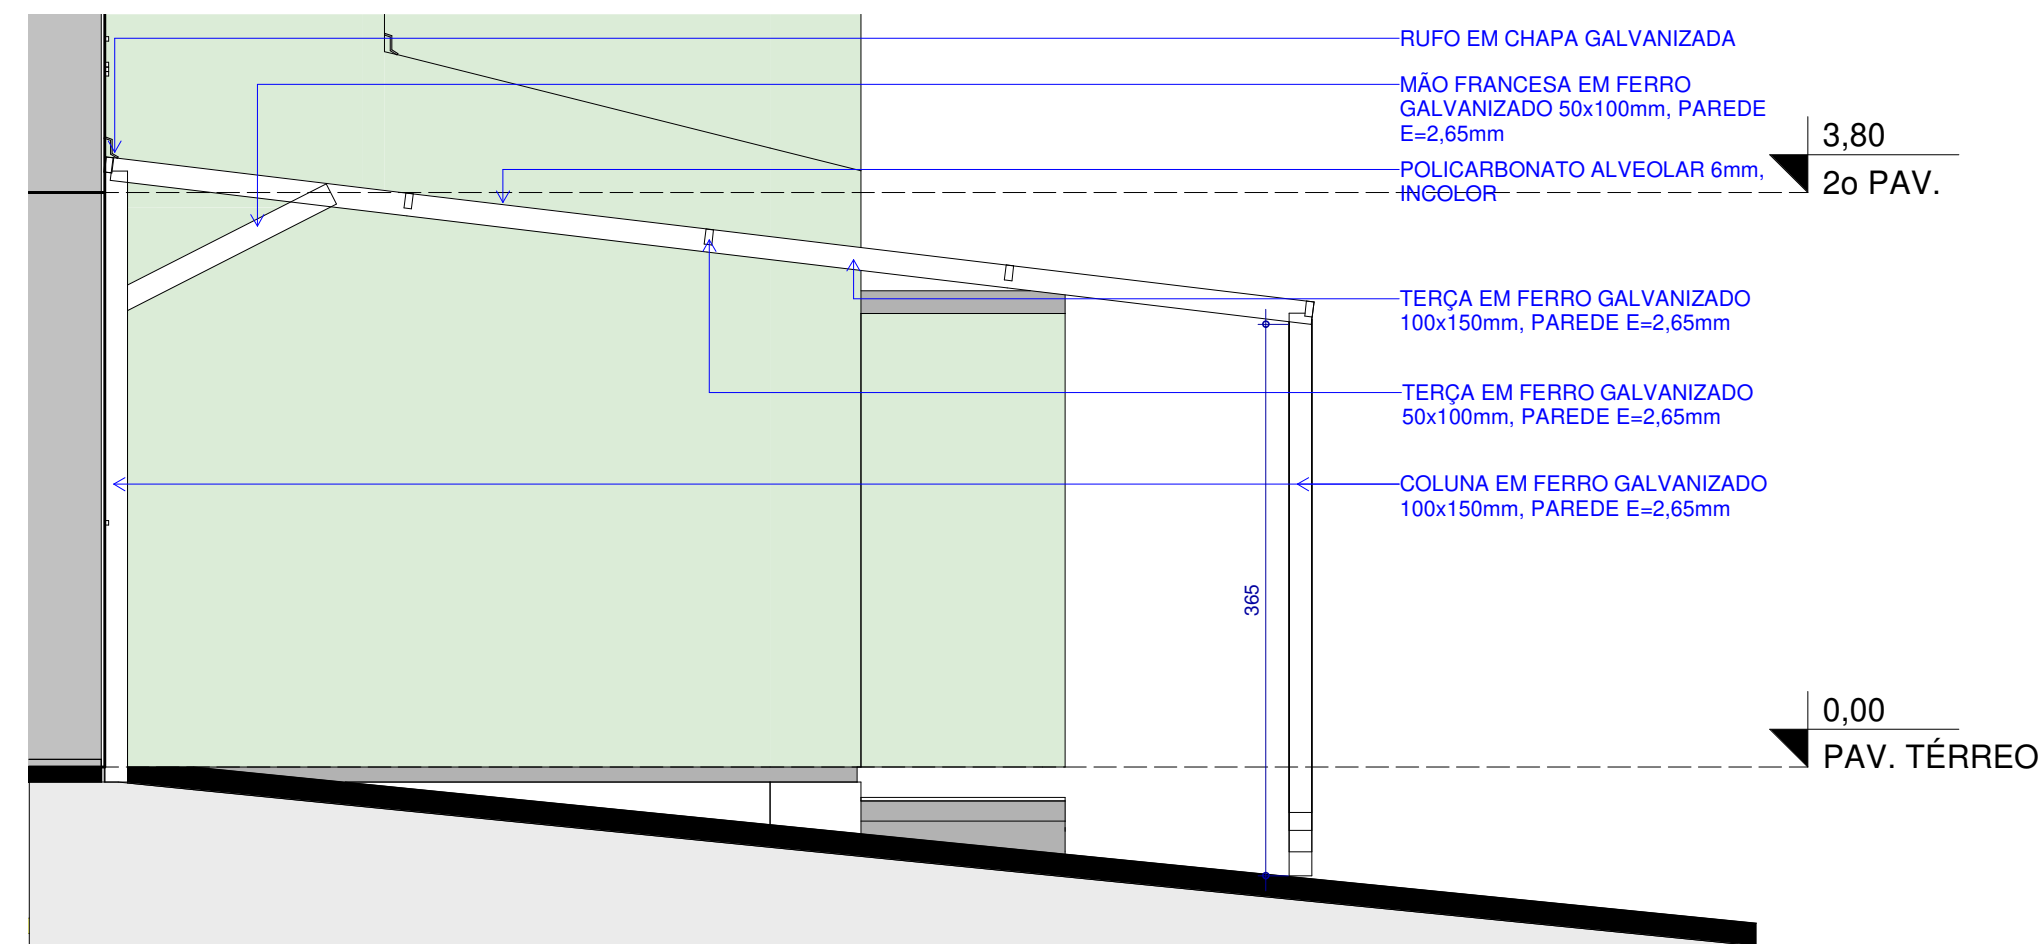

CORTE AA'

ESCALA 1 : 50

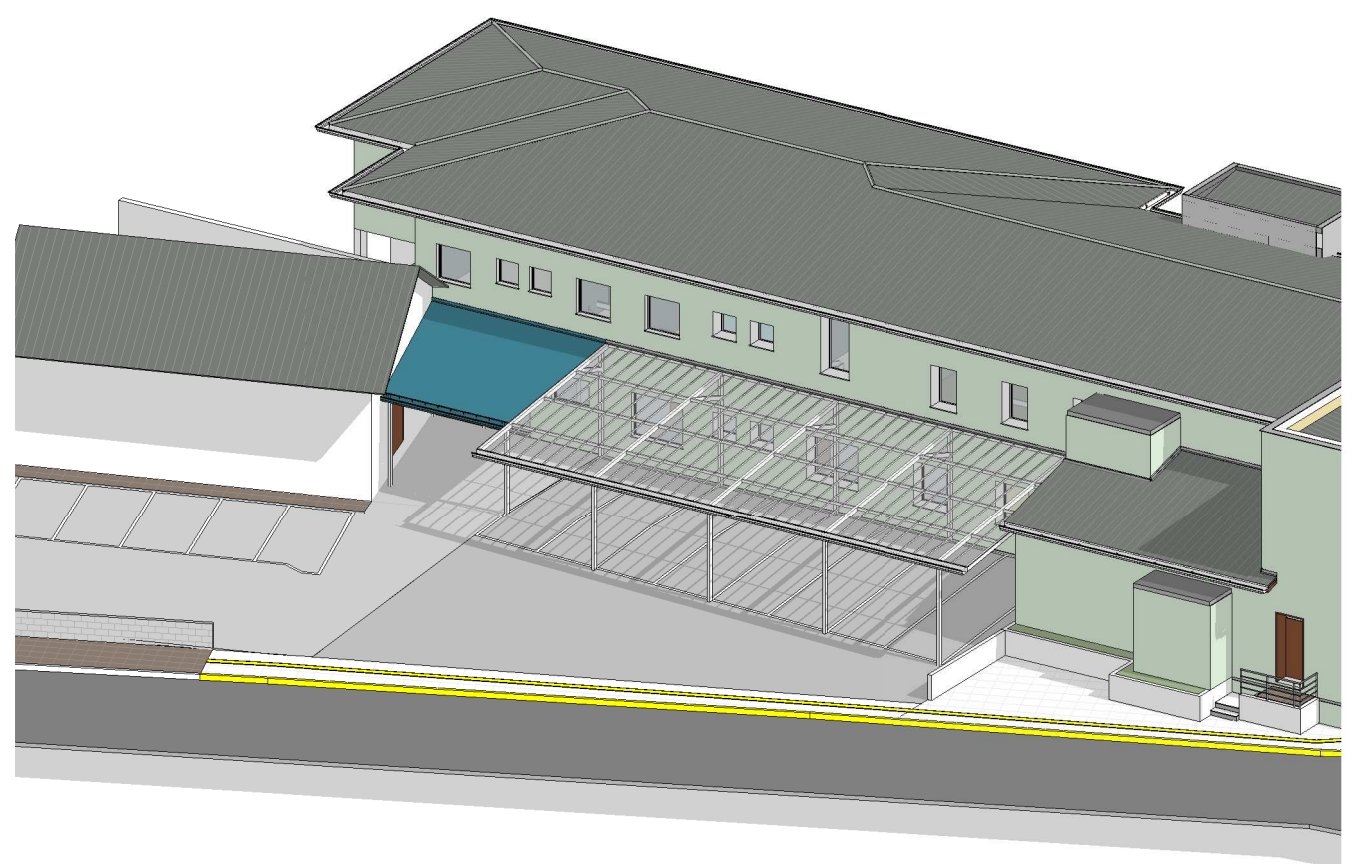

3D

ESCALA

		OBRA MELHORIAS UBS CENTRO Rua Padre Eugenio Mediqueschi, nº 90. Cotiporá/RS.
PROJETO ARQUITETÔNICO Eng. Civil Cristiano Fugali CREA/RS 236549 PROPRIETÁRIO PREFEITURA MUNICIPAL DE COTIPORÁ CNPJ: 90.898.487/0001-64 EXECUÇÃO		LOCAL RUA PADRE EUGENIO MEDIQUESCHI, Nº 90, COTIPORÁ/RS. PROTOCOLADO EM: APROVADO EM: VERSÃO R1 DATA 16/08/2019 ESCALA INDICADA
COLABORAÇÃO		ASSUNTO PLANTA BAIXA E PERSPECTIVAS COBERTURA <small>Z: OBRAS UBS CENTRO REFORMA DO POSTIVO COBERTURA FUNDO UBS COBERTURA FUNDO DA UBS REG. 14</small>
		PRANCHA 01 / 03