



PAV. TÉRREO  
ESCALA 1:75

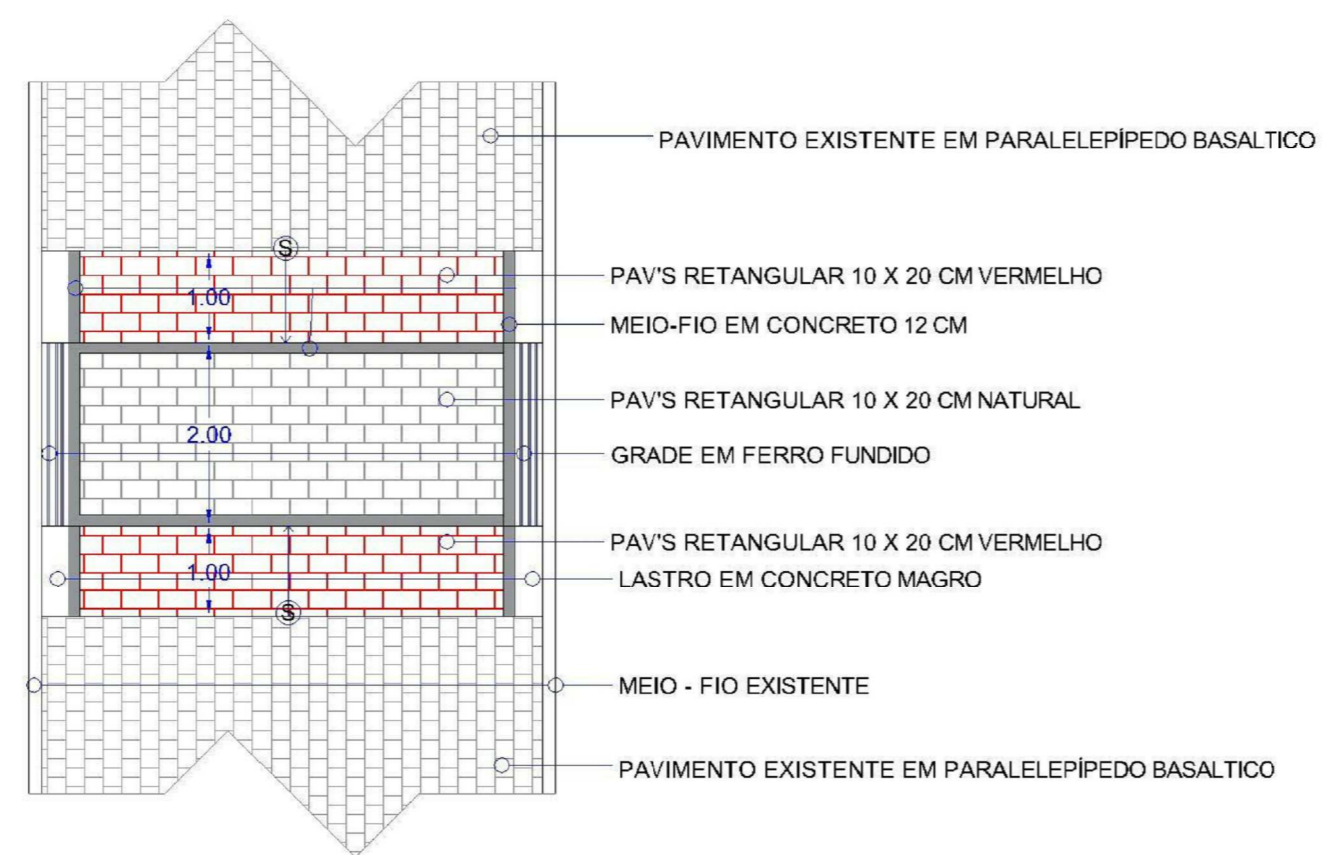

DETALHAMENTO DA FAIXA ELEVADA

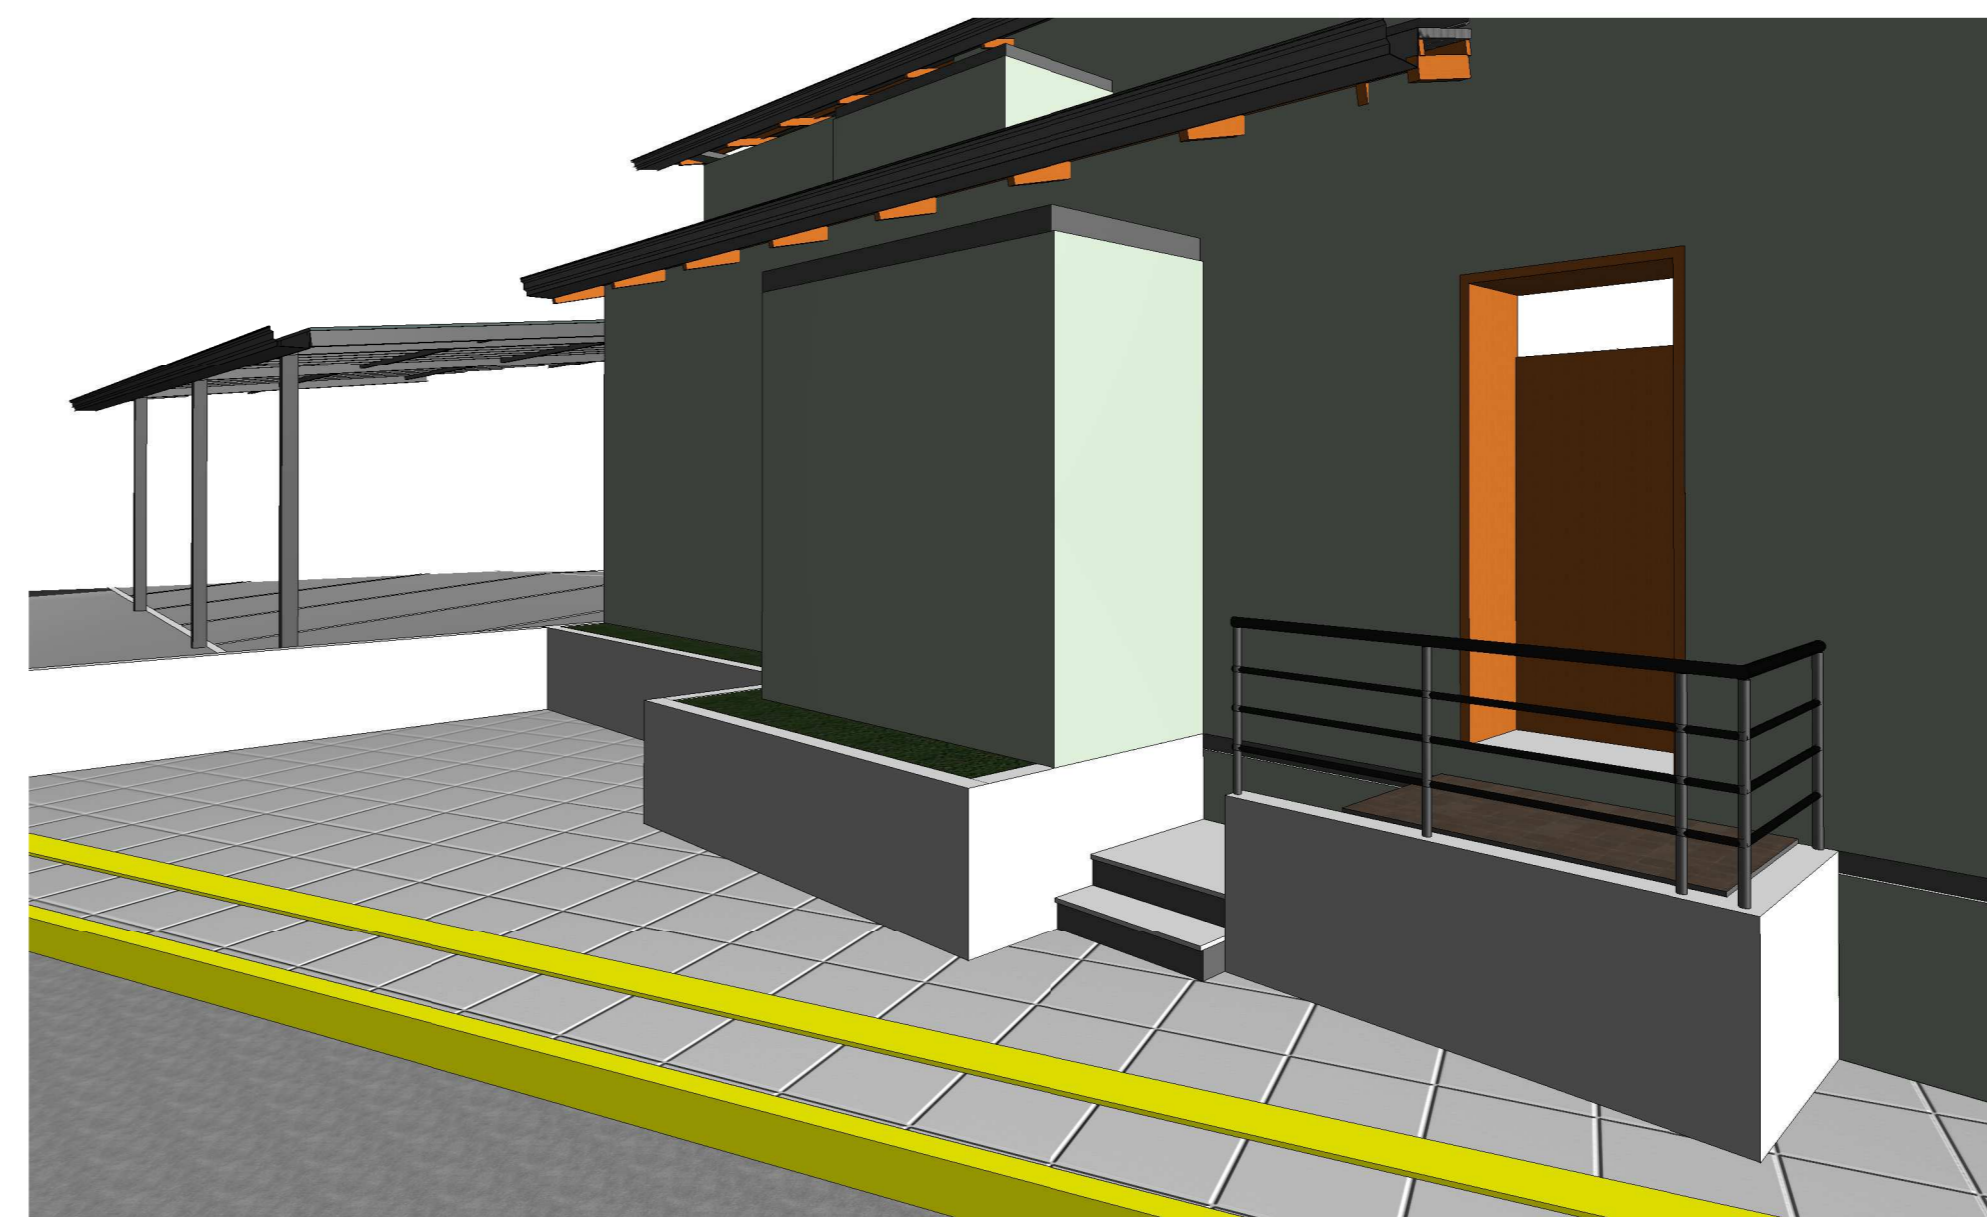

Vista 3D1  
ESCALA

OBRA  
**MELHORIAS UBS CENTRO**  
 Rua Padre Eugenio Medichesqui, nº 90, Cotiporá/RS.

PROJETO ARQUITETÔNICO  
 Eng. Civil Cristiano Fugali CREA/RS 236549  
 PROPRIETÁRIO  
 PREFEITURA MUNICIPAL DE COTIPORÁ |  
 CNPJ: 90.898.487/0001-64  
 EXECUÇÃO

COLABORAÇÃO  
 ASSUNTO  
**PLANTA BAIXA PASSEIO**

PROTOCOLADO EM:  
 APROVADO EM:  
 VERSÃO  
 DATA 16/08/2019  
 ESCALA  
 PRANCHAS  
**02/03**