



PLANTA BAIXA TÉRREO
ESCALA 1:50

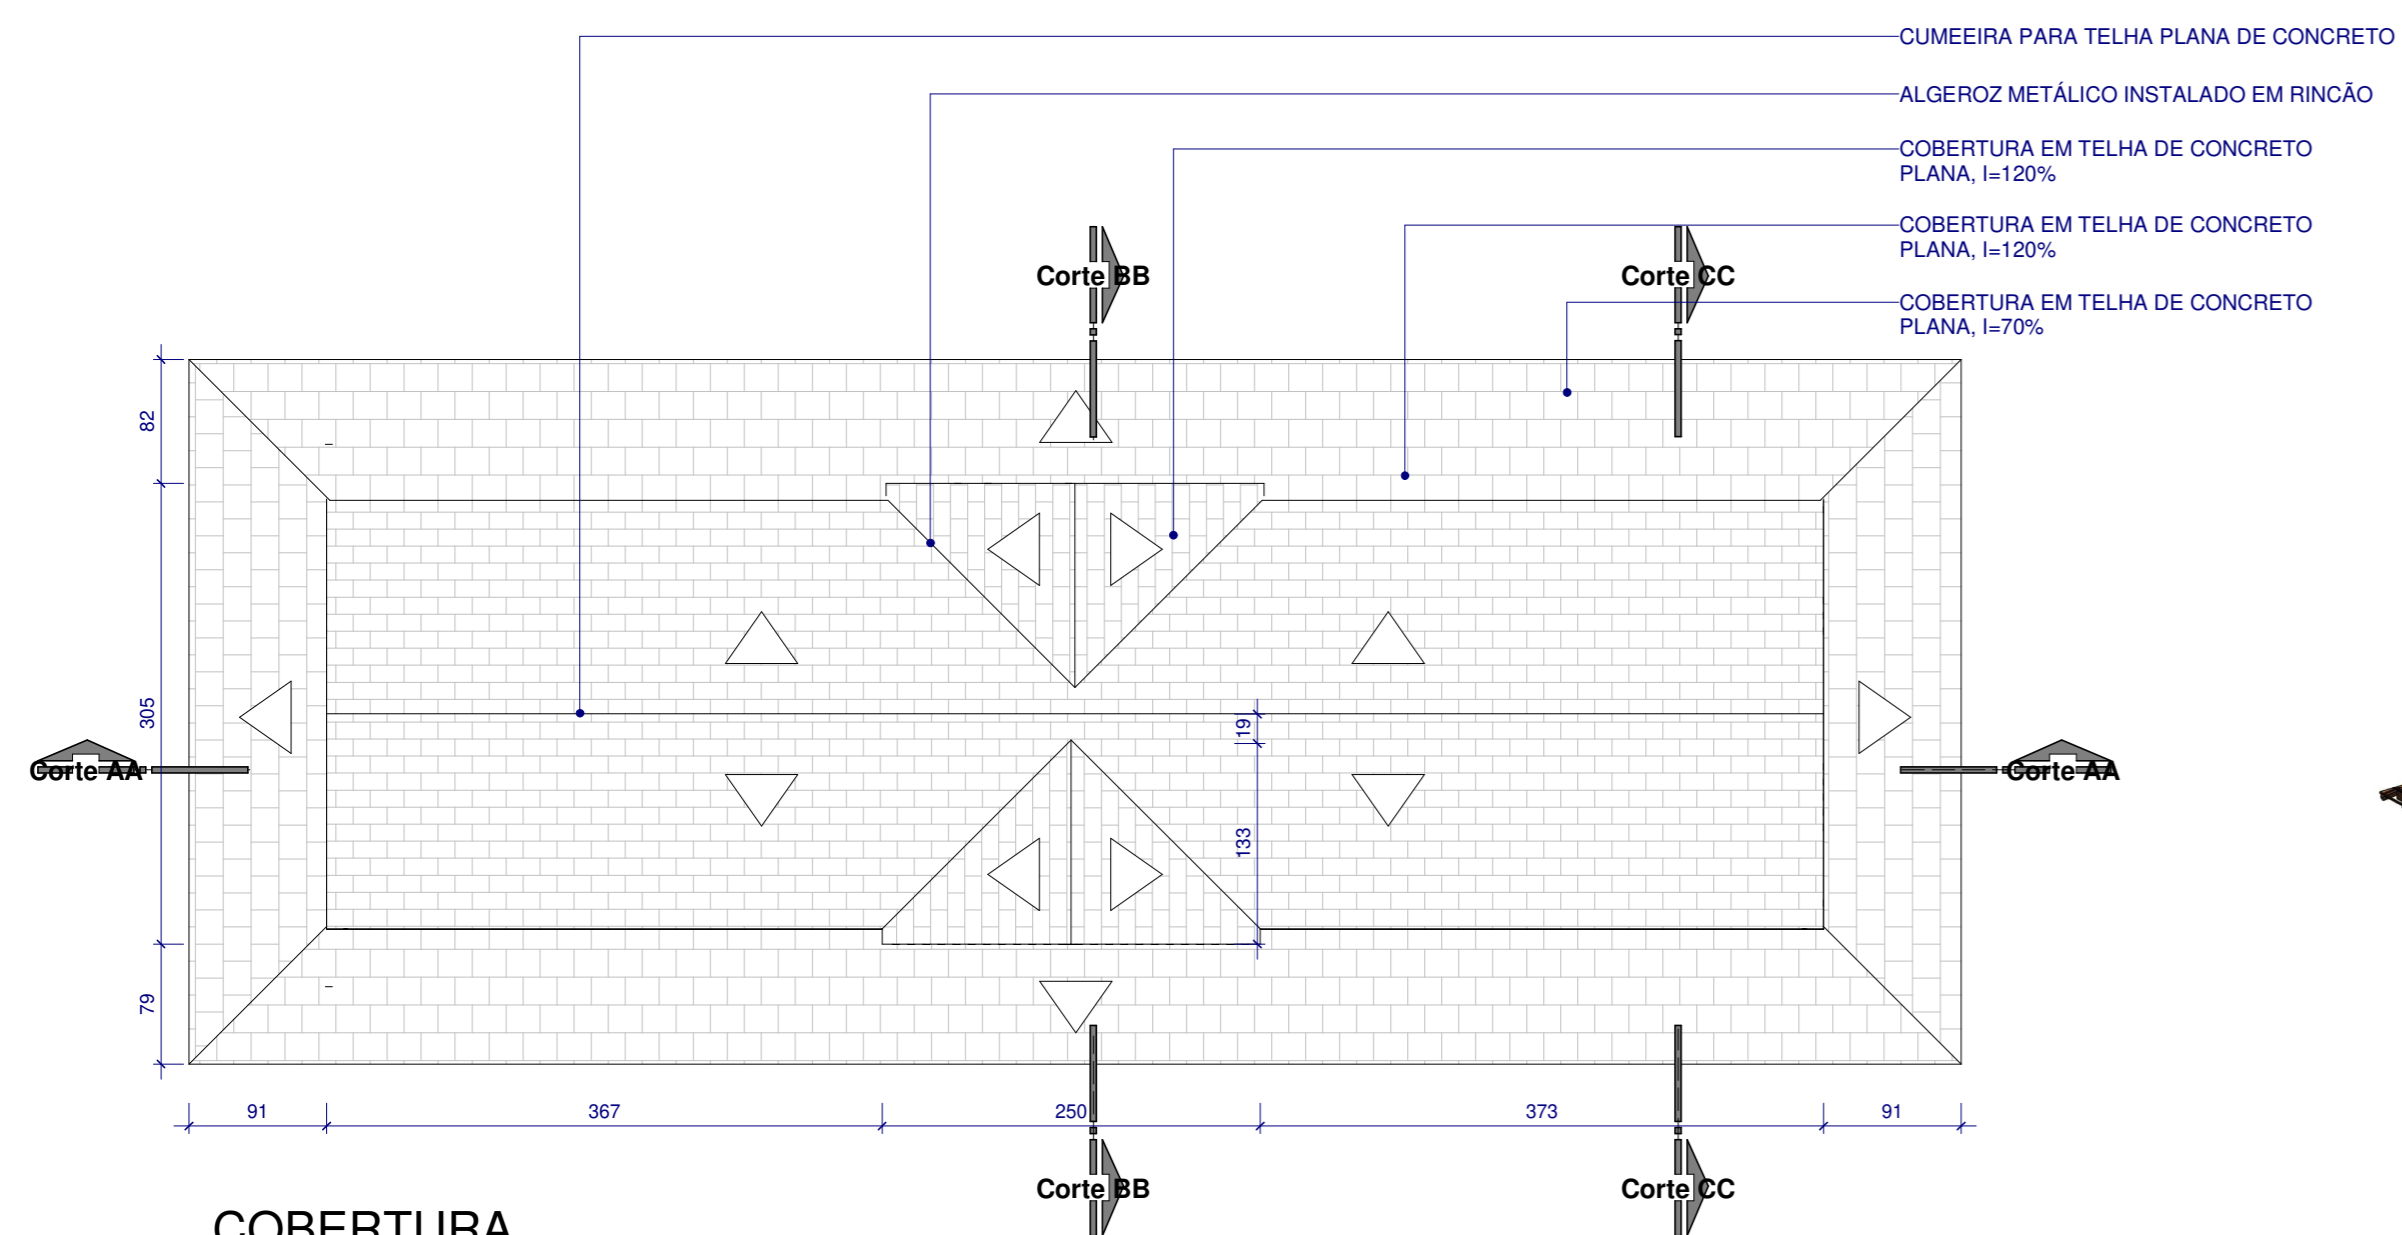

COBERTURA
ESCALA 1:50

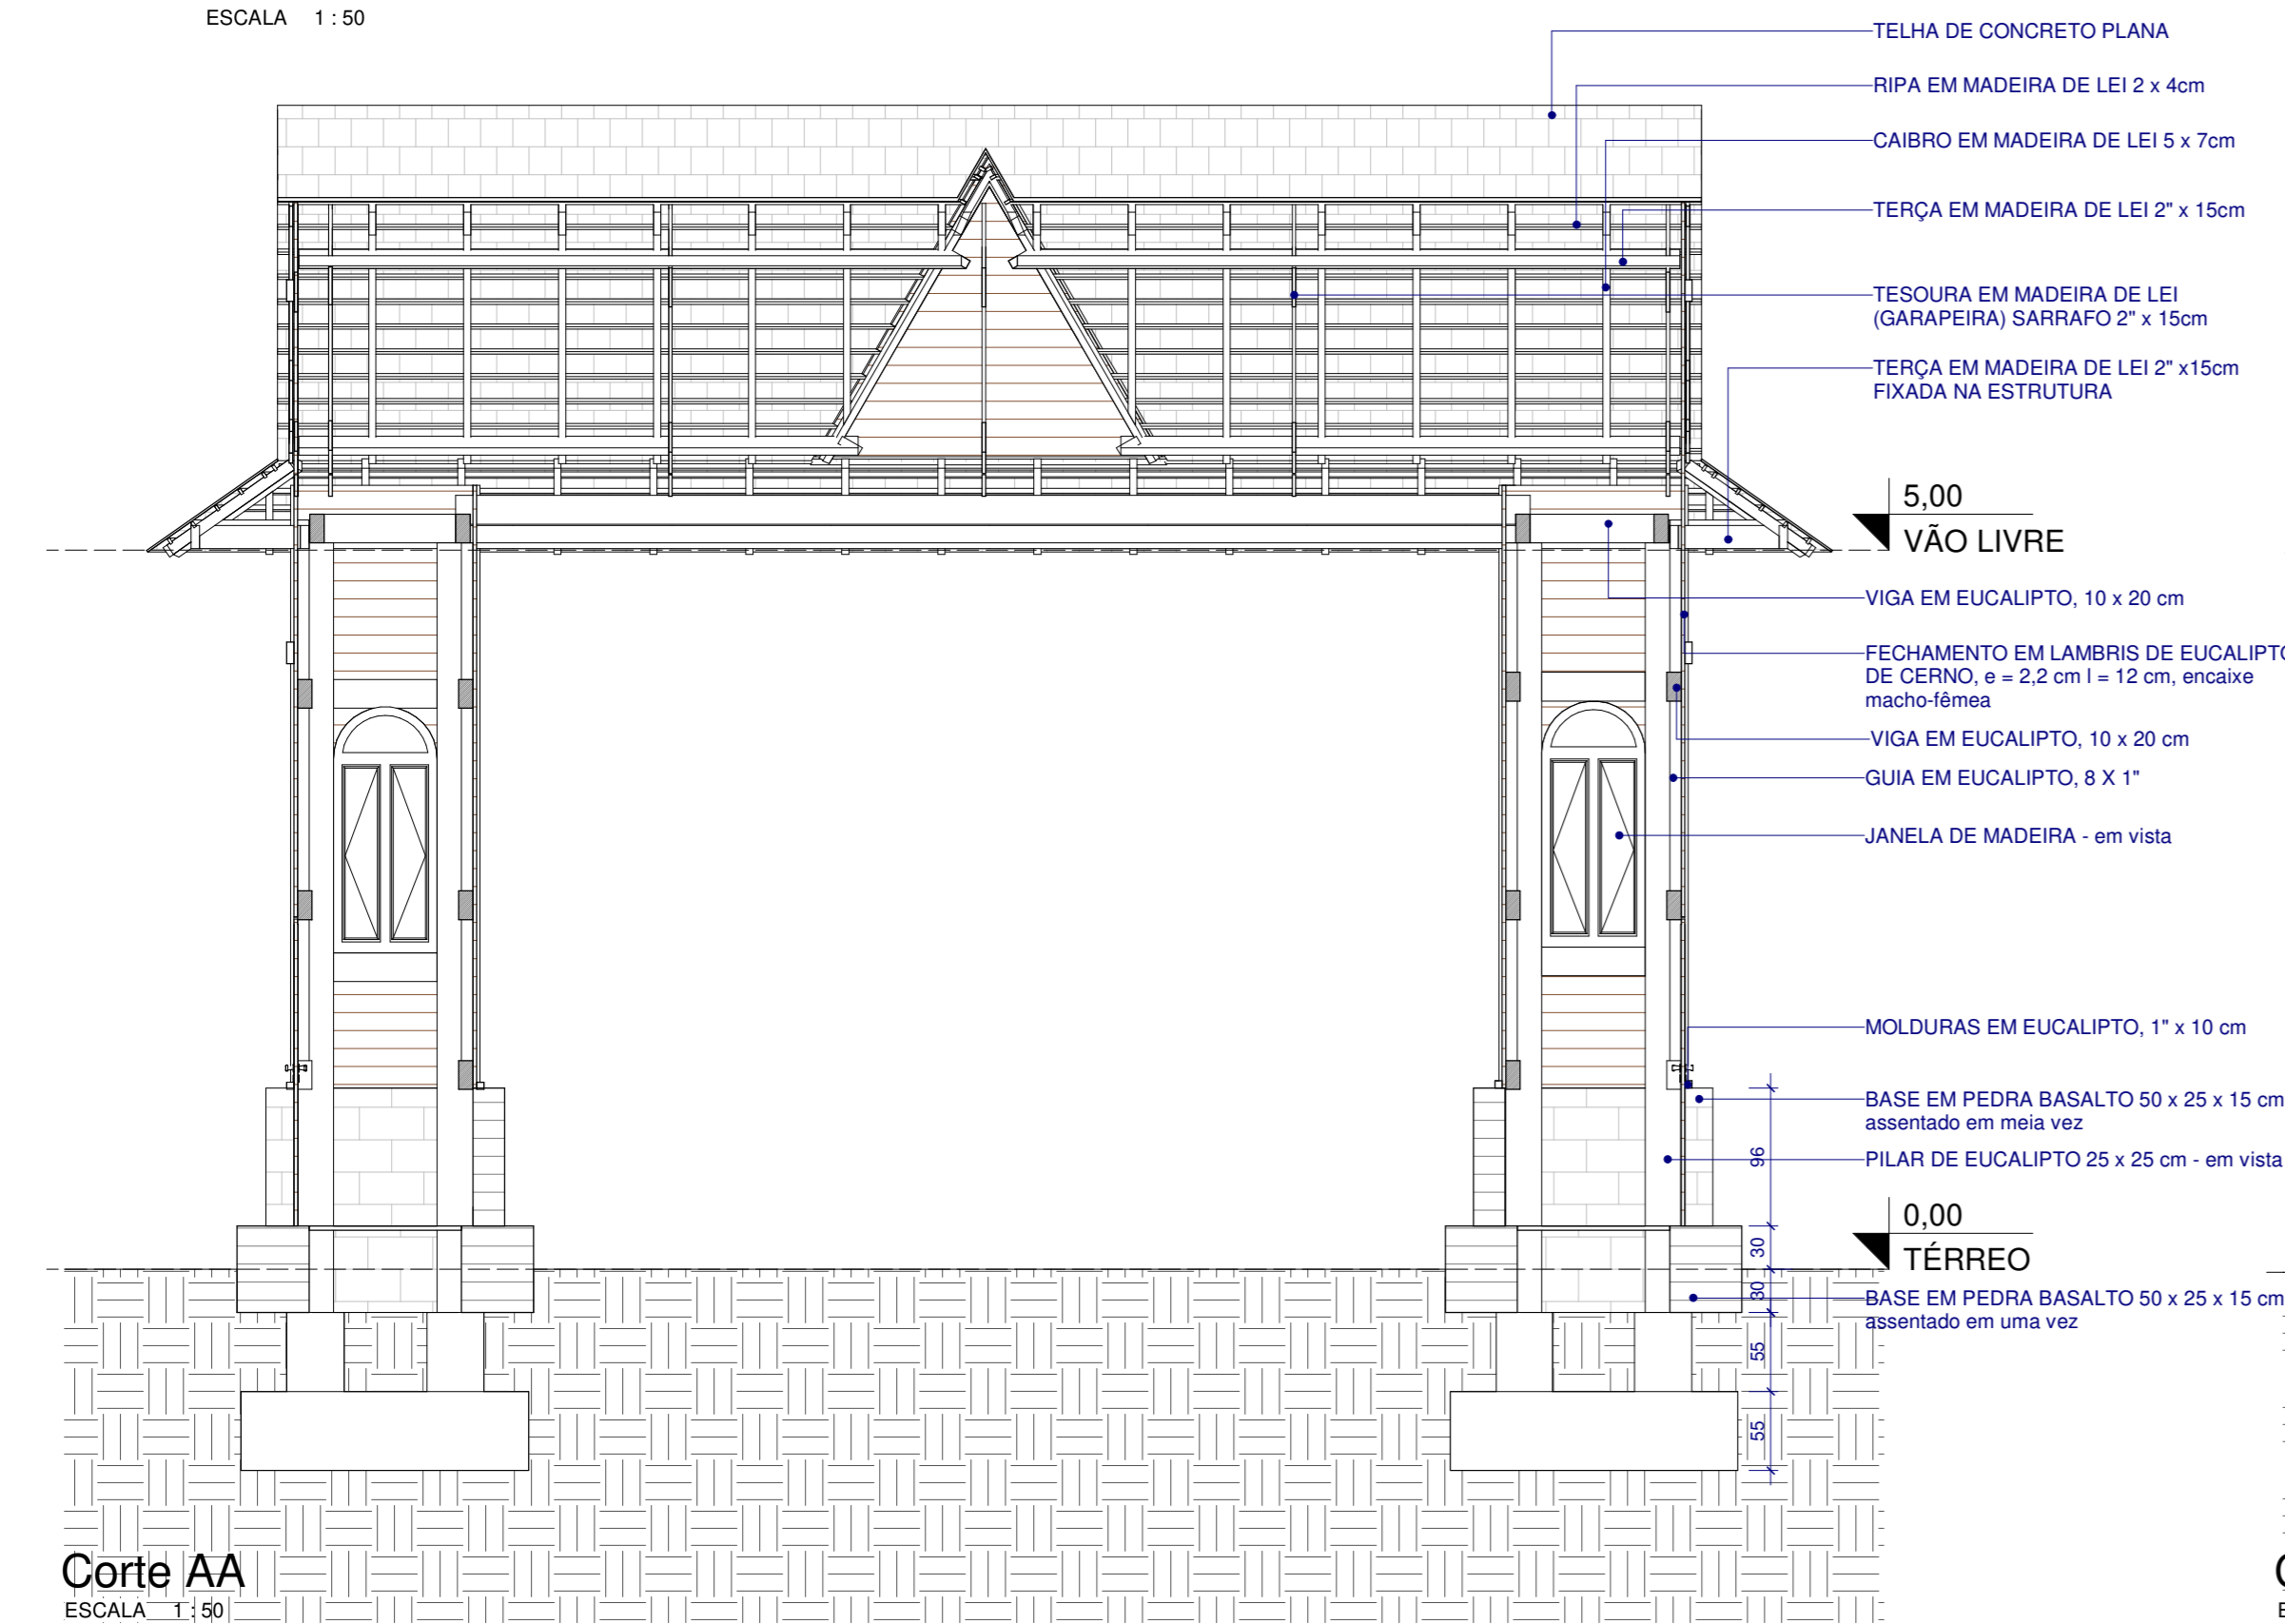


Corte AA
ESCALA 1:50




FACHADA LATERAL
ESCALA 1:50




FACHADA FRONTAL
ESCALA 1:50

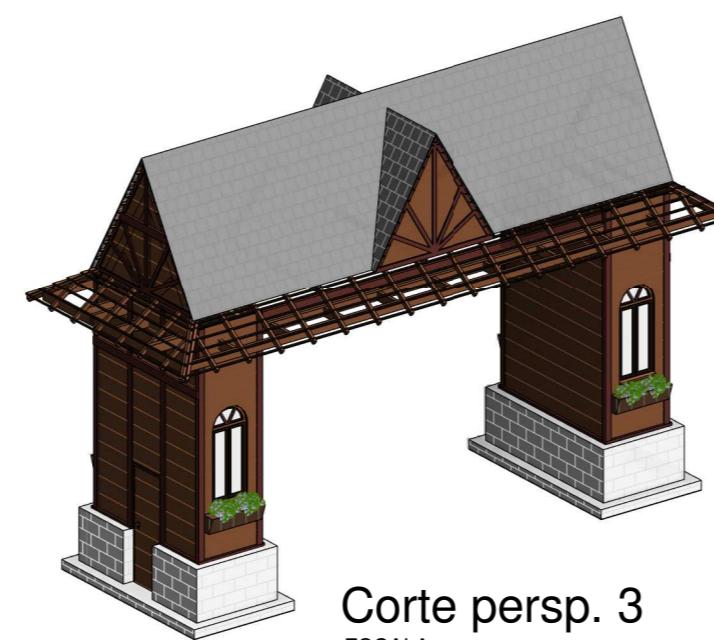


Corte persp. 3
ESCALA

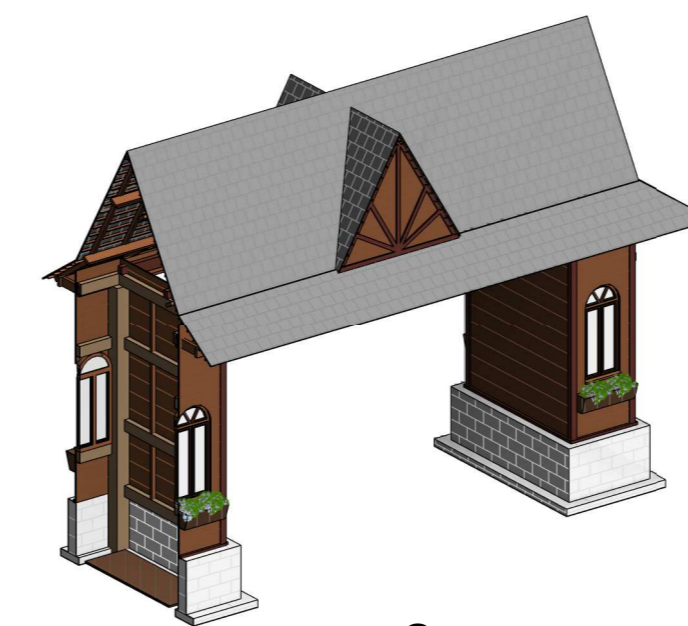


Corte persp. 1
ESCALA

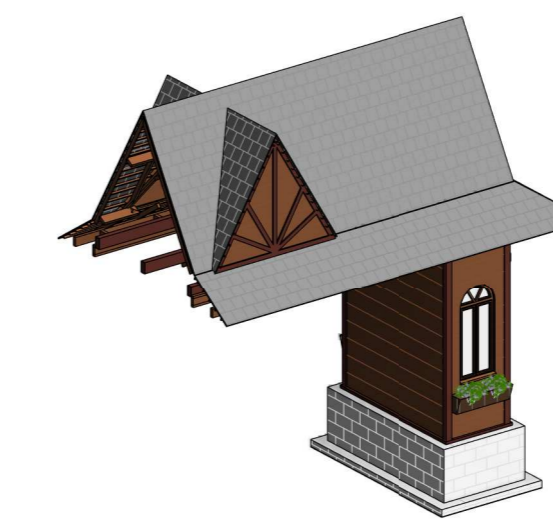

Corte persp. 2
ESCALA

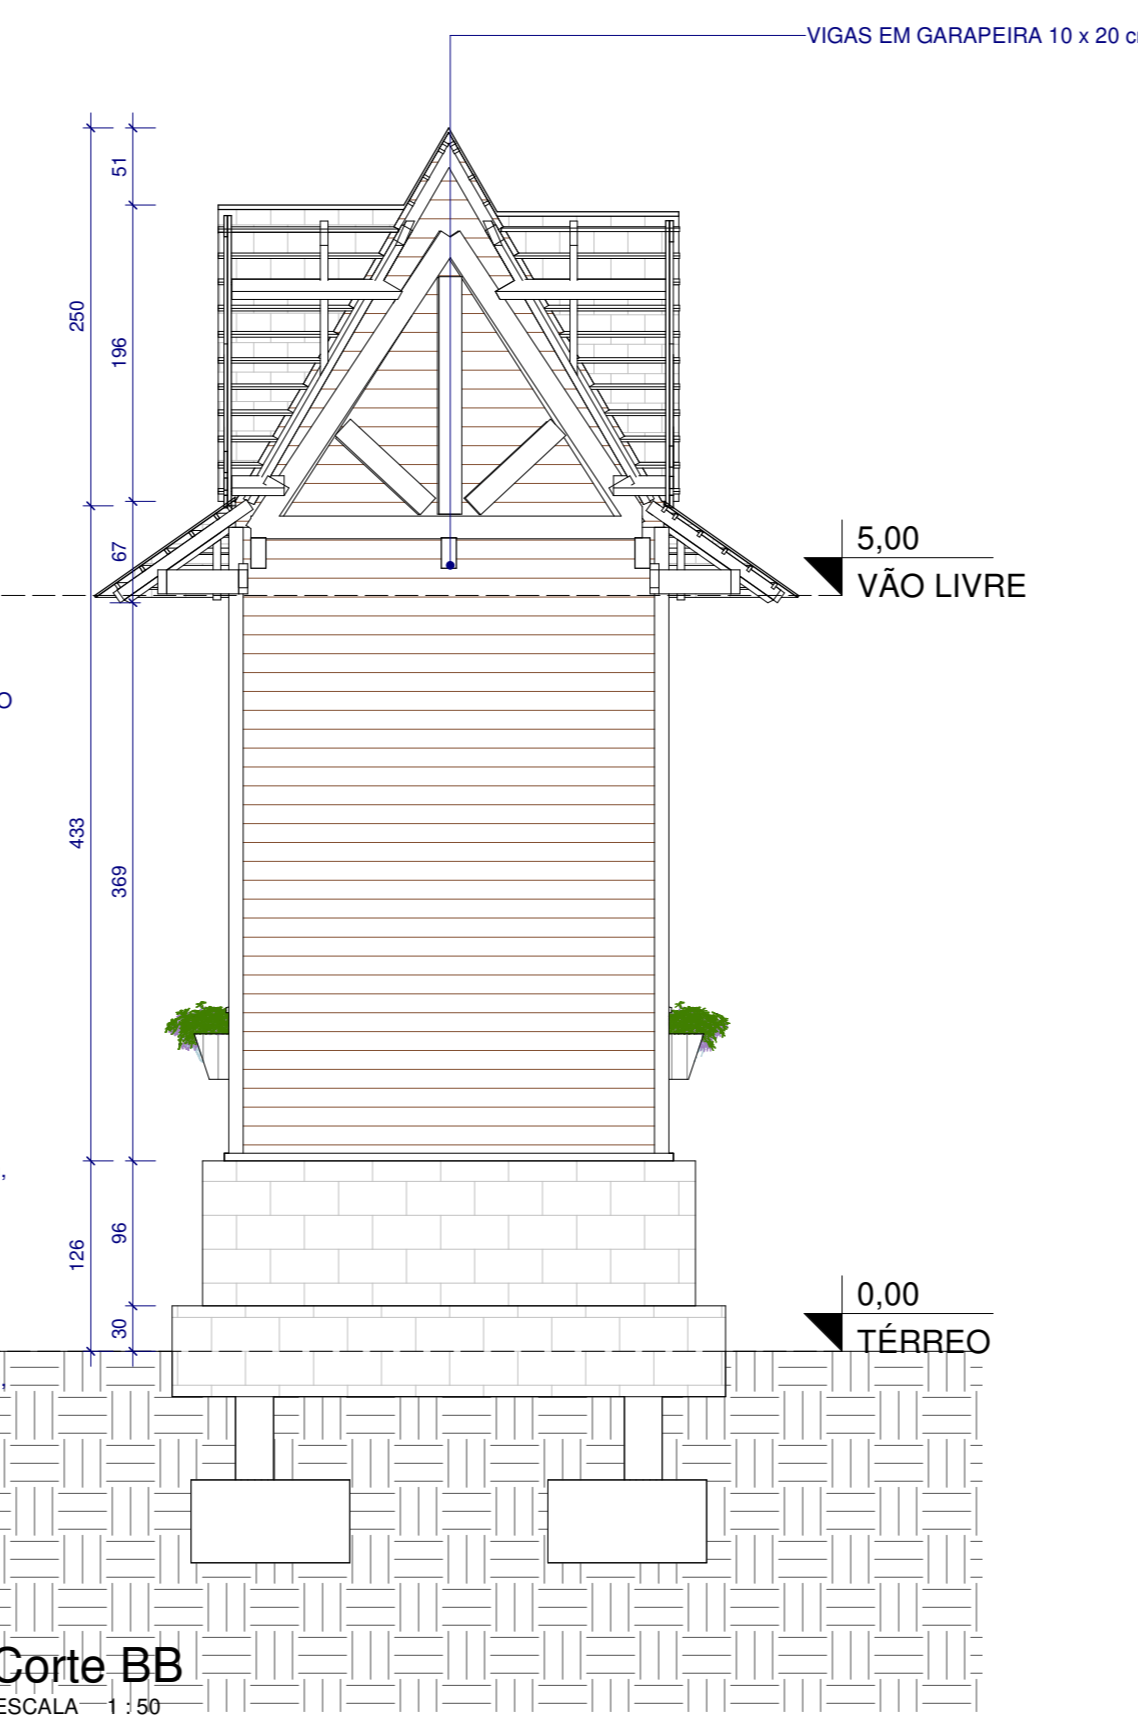

Corte BB
ESCALA 1:50

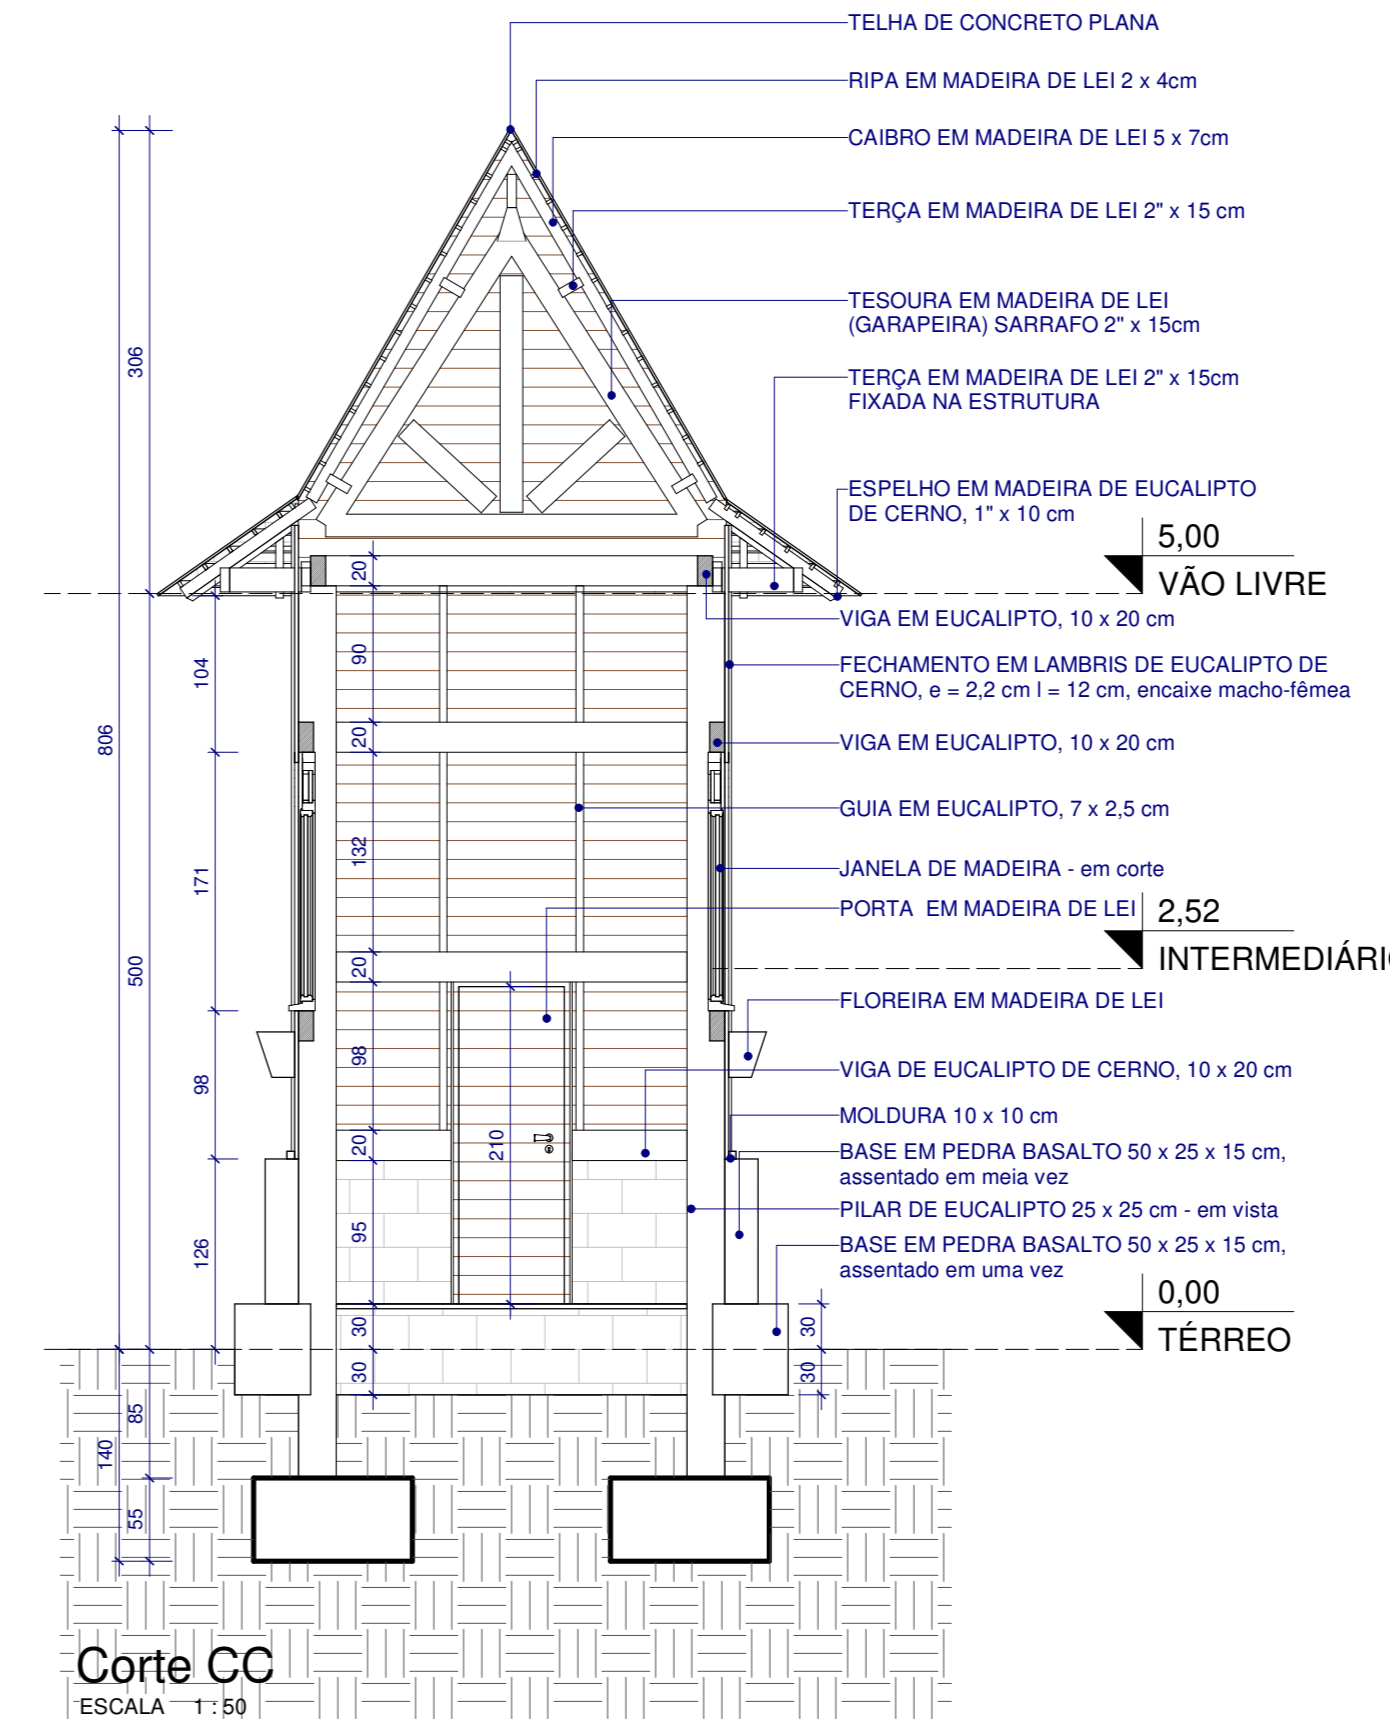

Corte CC
ESCALA 1:50

OBSERVAÇÃO: PROJETO DE FUNDAÇÕES DETALHADO EM PRANCHA ESTRUTURAL

OBRA
PÓRTICO SÃO CASEMIRO

LOCAL
Entrada para a Comunidade São Casemiro, Cotiporã/RS



PROJETO ARQUITETÔNICO
Eng. Civil Cristiano Fugali
CREA/RS 236549

PROPRIETÁRIO
Prefeitura Municipal de Cotiporã CNPJ: 90.898.487/0001-64

ASSUNTO
PLANTAS BAIXAS, COBERTURA, CORTES, FACHADAS

PROTOCOLADO EM:	
APROVADO EM:	
VERSÃO	R1
DATA	25/11/2019
ESCALA	INDICADA
PRANCHA	01/02