

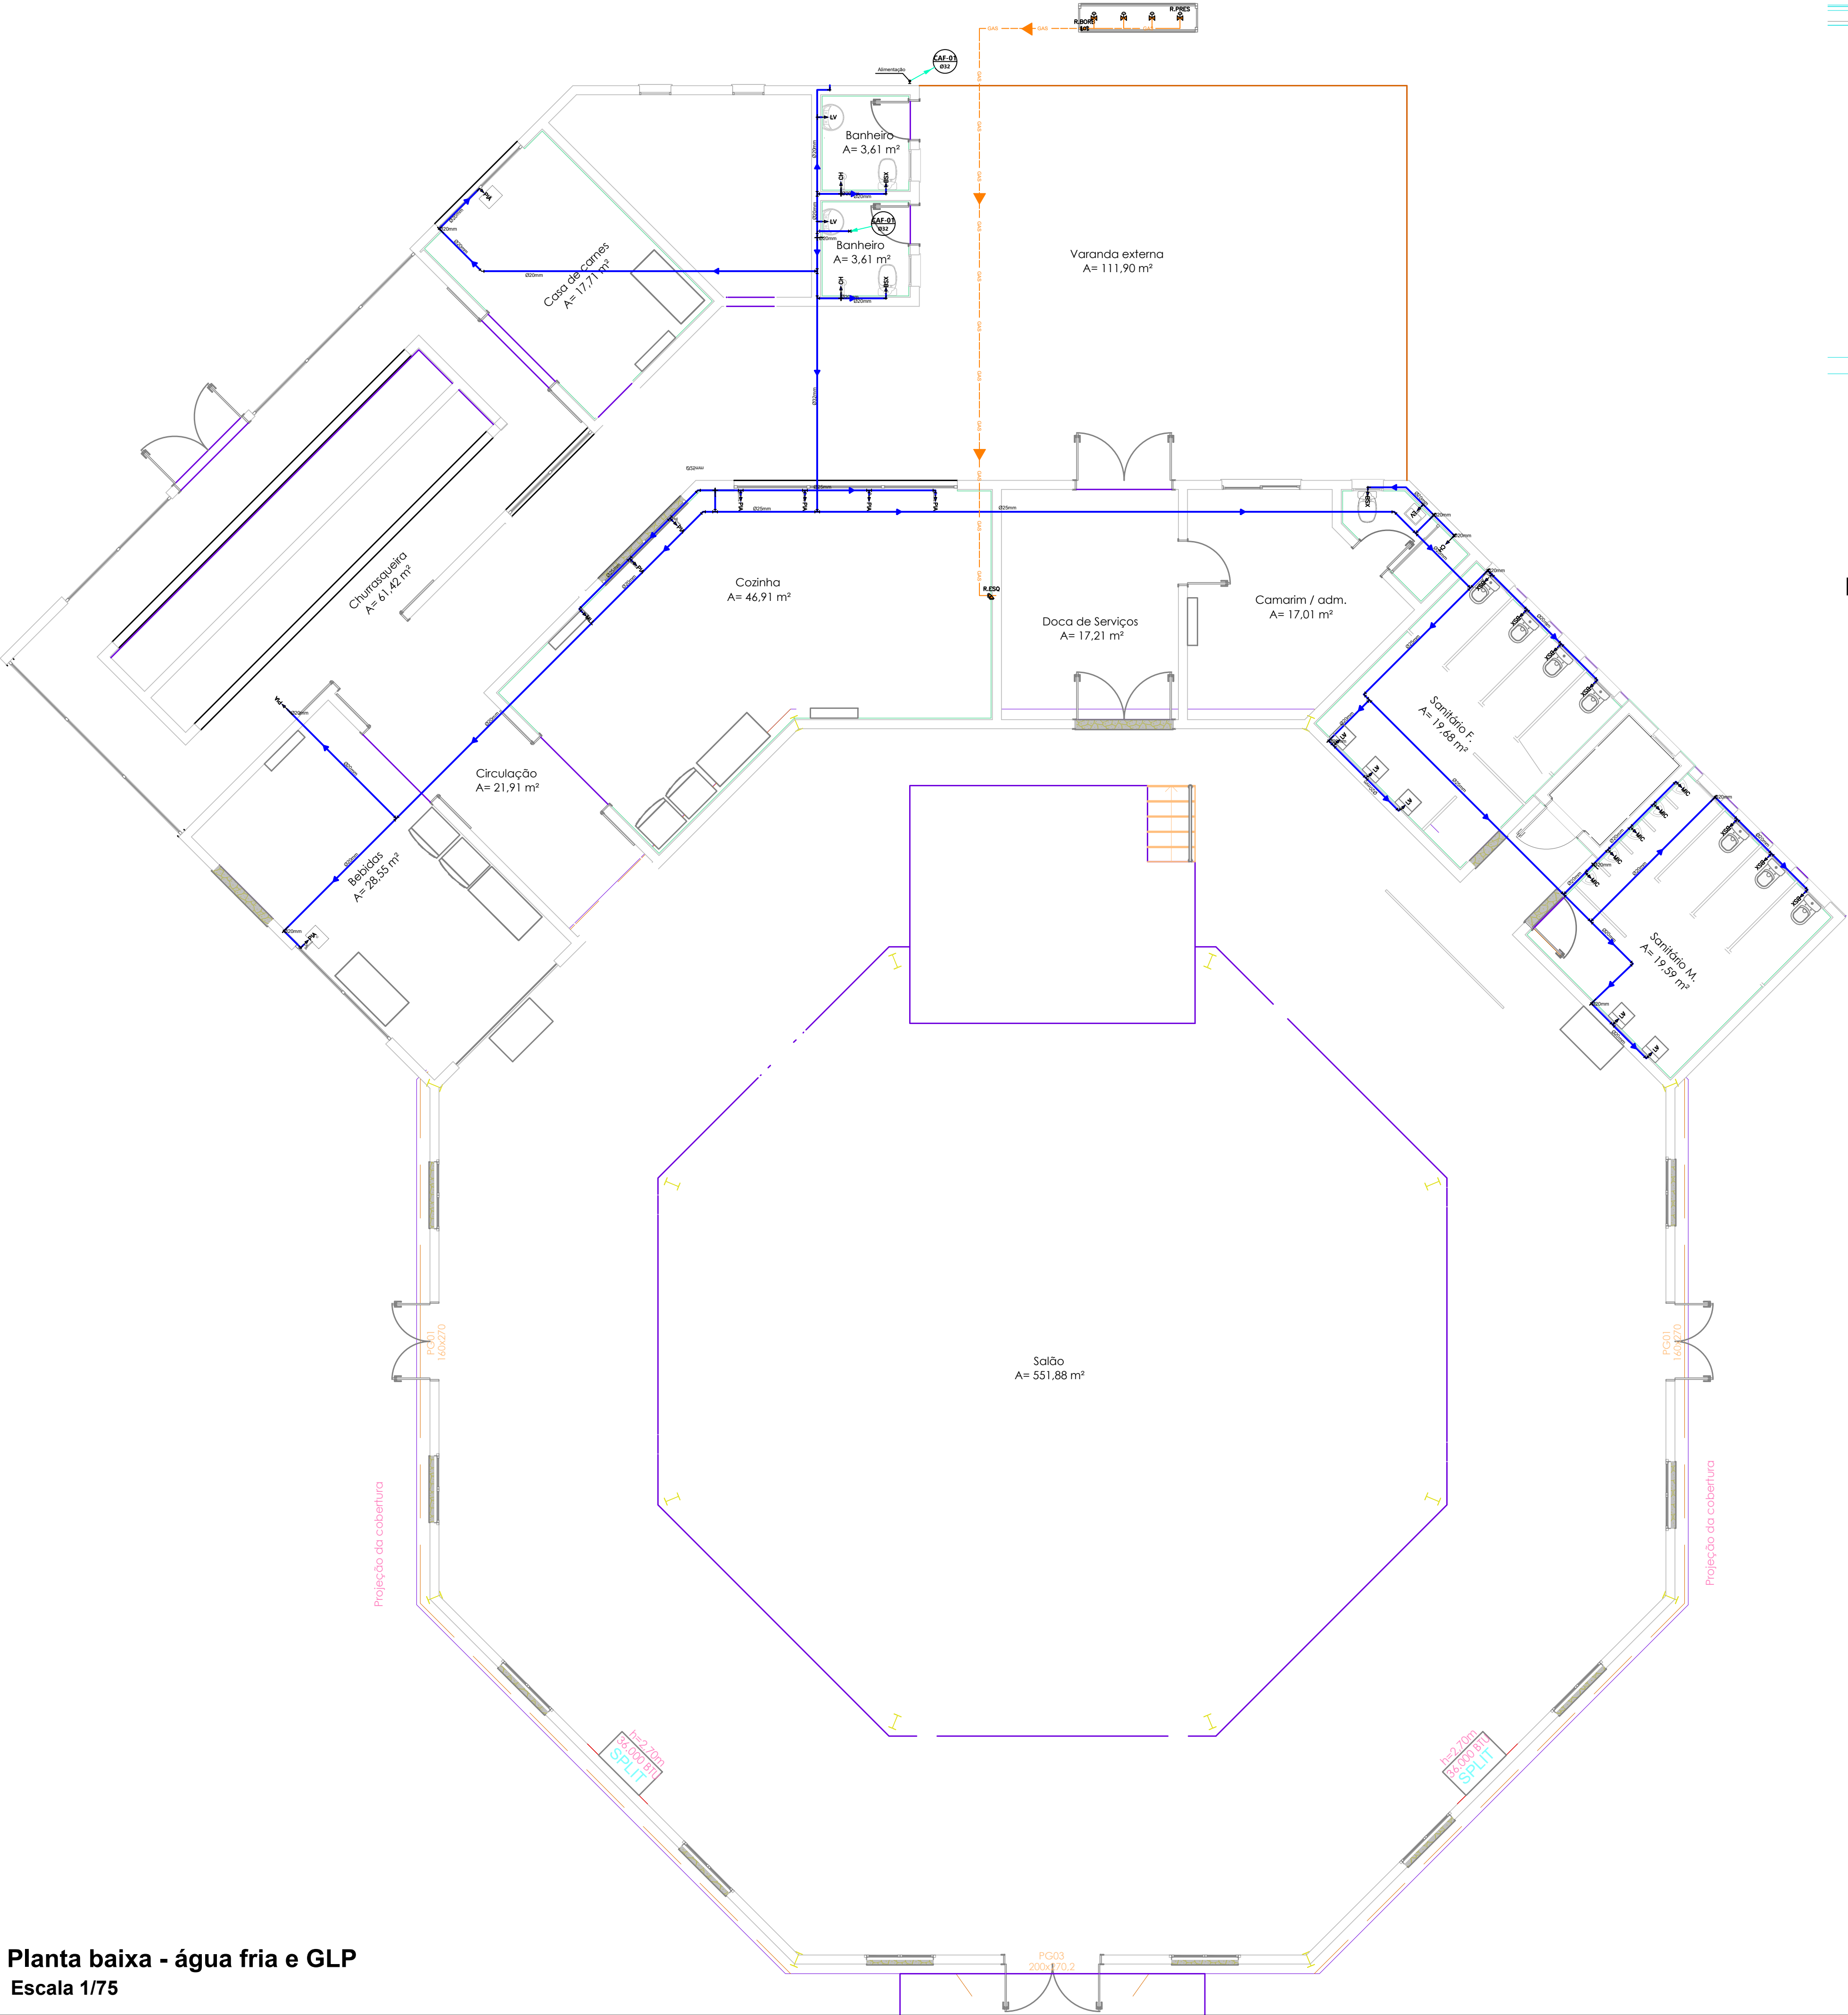
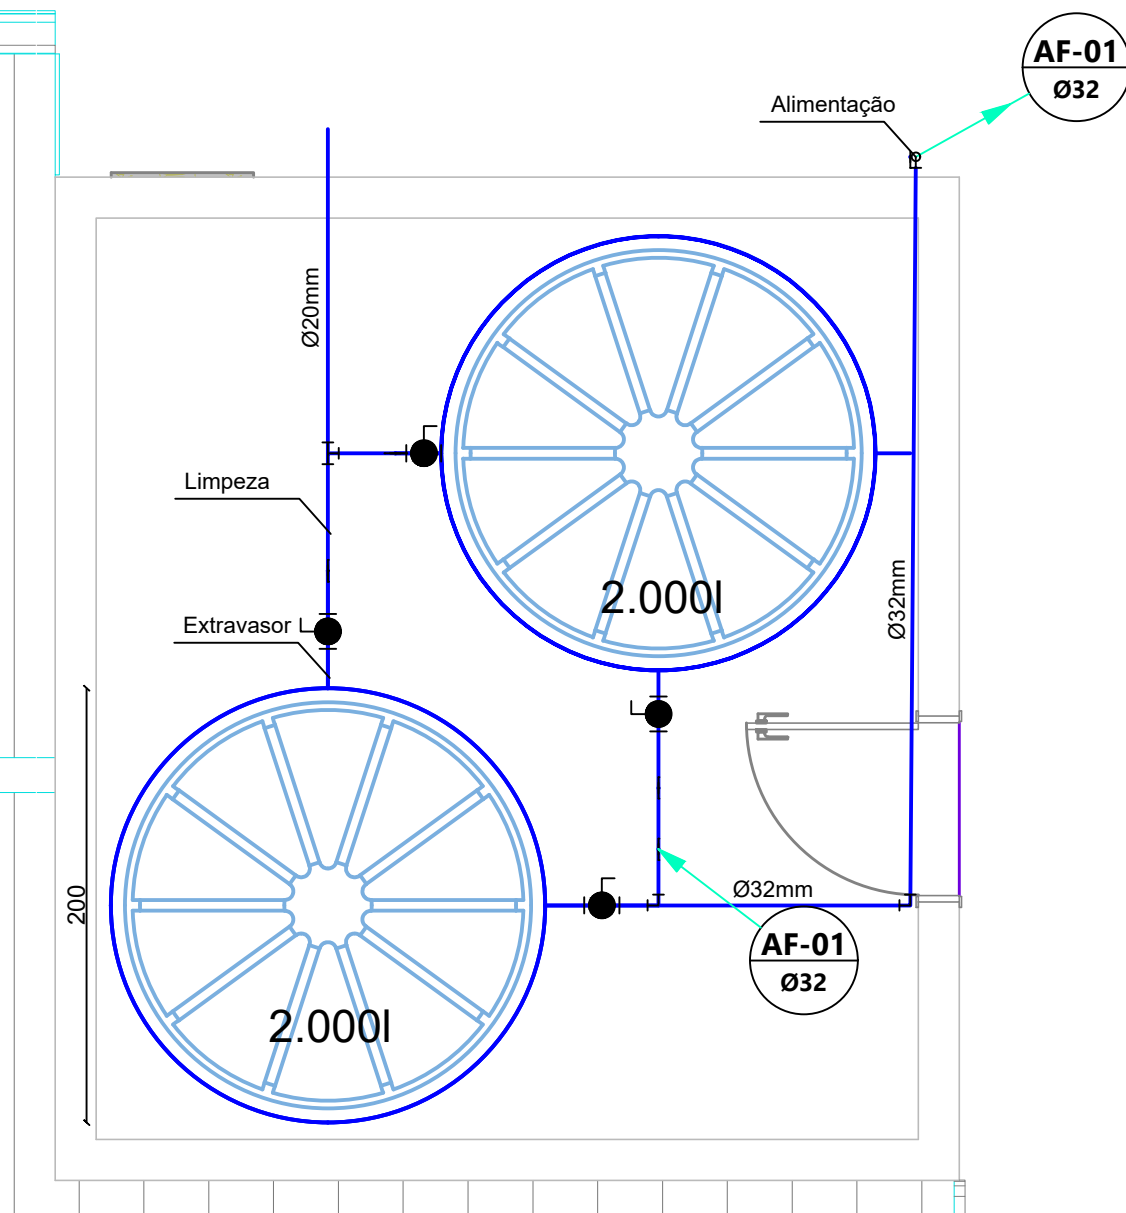


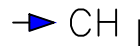

Planta baixa - água fria e GLP
Escala 1/75

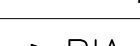

Planta de cobertura - água fria
Escala 1/35

Legenda	
 CAF-01 Ø32	Coluna de água fria
	Tubulação de água fria em PVC
	Tubulação de gás em cobre Ø22mm
	Regulador de pressão
	Registro tipo borboleta
	Registro tipo esquadria
	Registro de esfera
	Registro de gaveta
	Registro de pressão
	BSX Ponto bacia com caixa acoplada - h:30cm
	CH Ponto chuveiro - h:210cm
	LV Ponto lavatórios - h: 60cm
	PIA Ponto Pias - h: 100cm
	MLL Ponto maquina de lavar louça - h: 60cm
	MIC Ponto mictórios - h: 100cm

OBRA / LOCAL: Centro de Eventos - Fase 2 Município de Cotiporã	
PROPRIETÁRIO: Prefeitura Municipal de Cotiporã - CNPJ: 90.898.487/0001-64	DATA: Fevereiro/2026
RESPONSÁVEL TÉCNICO: Mariana Balvedi Zakrzewski - Engenheira Civil - CREA/RS 251823	DESENHO: Mariana
ASSUNTO: Projeto de água fria e GLP	ESCALA: Indicada
	PRANCHA: 05