


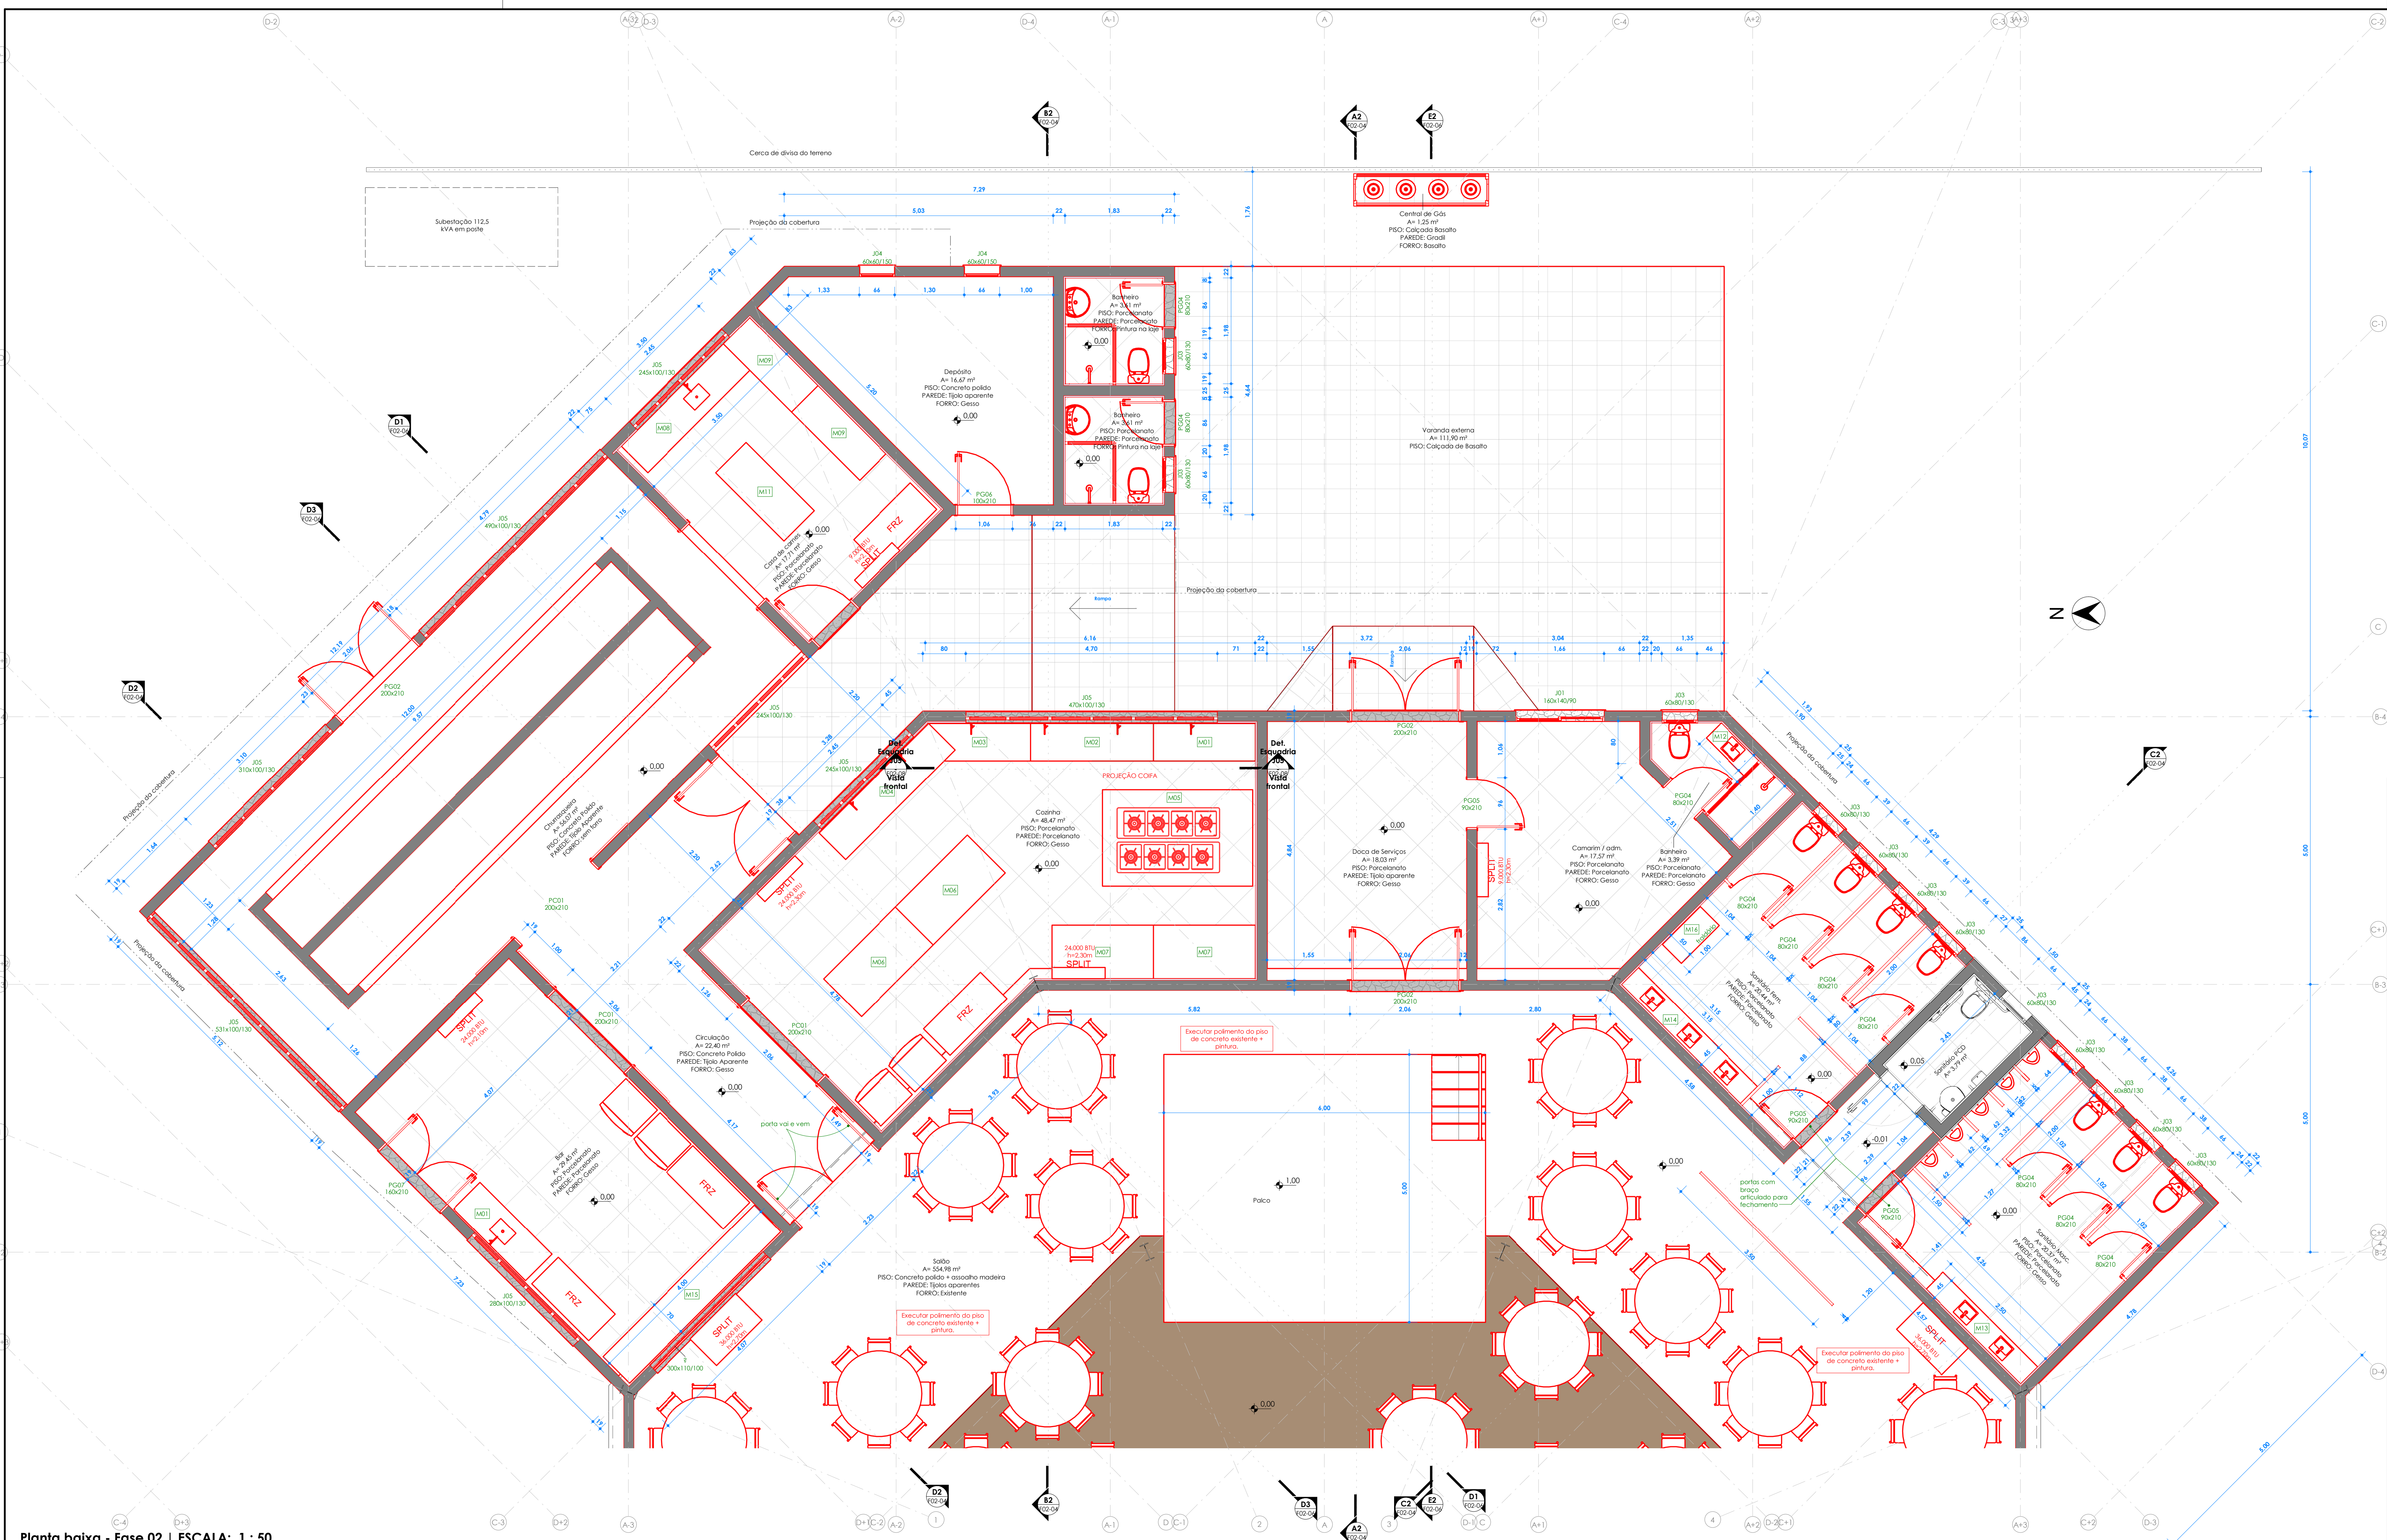

Planta baixa - Fase 02 | ESCALA: 1 : 50

Rev.	Descrição	Responsável	Data
01			
02			
LOCAL: Estrada para São José

OBRA: Centro de Eventos - Fase 02

PROJETO: Arq. e Urb. Thais De Marco Taffarel
CAU A268143-9

COLABORAÇÃO: Engenheiros Cívicos: Mariana, Jefferson, Alana, Camila, Estagiária: Helen

PROPRIETÁRIO: Prefeitura Municipal de Coliporã
CNPJ: 90.898.487/0001-64

ASSUNTO: Planta Baixa Ampliada

ÁREA TOTAL: _____

APROVADO EM: _____

REVISÃO: _____

DATA: _____

ESCALA: 1 : 50

DESENHO: Thais

FRANCA: F02-02