




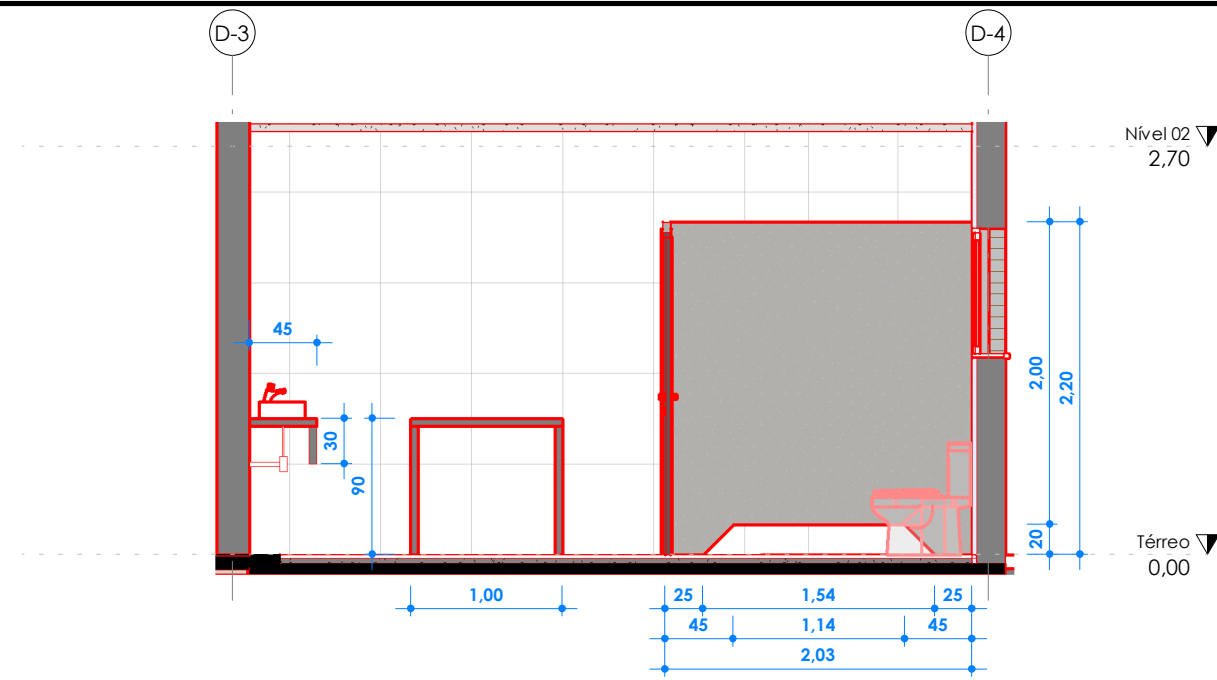


Sanit. F - A | ESCALA: 1 : 50

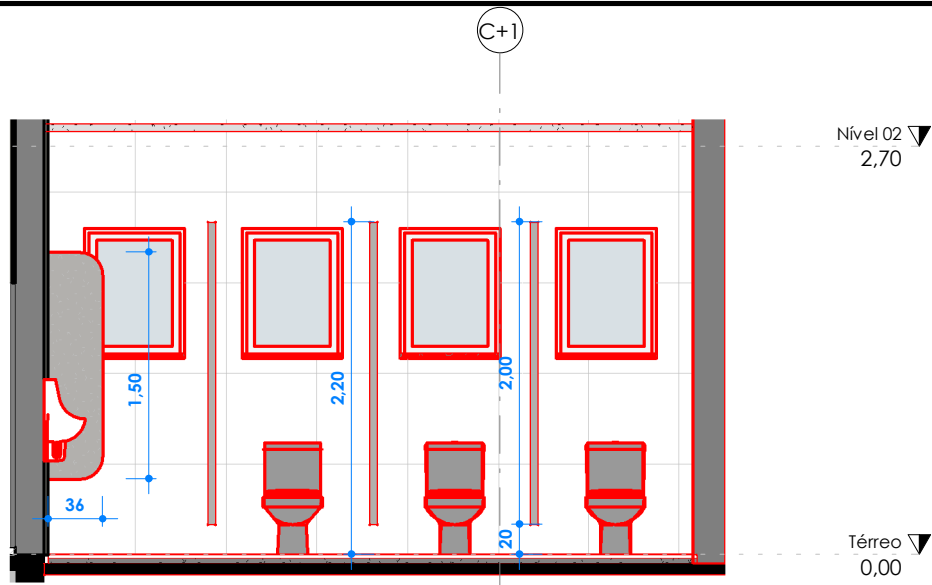

Sanit. M. - D | ESCALA: 1 : 50

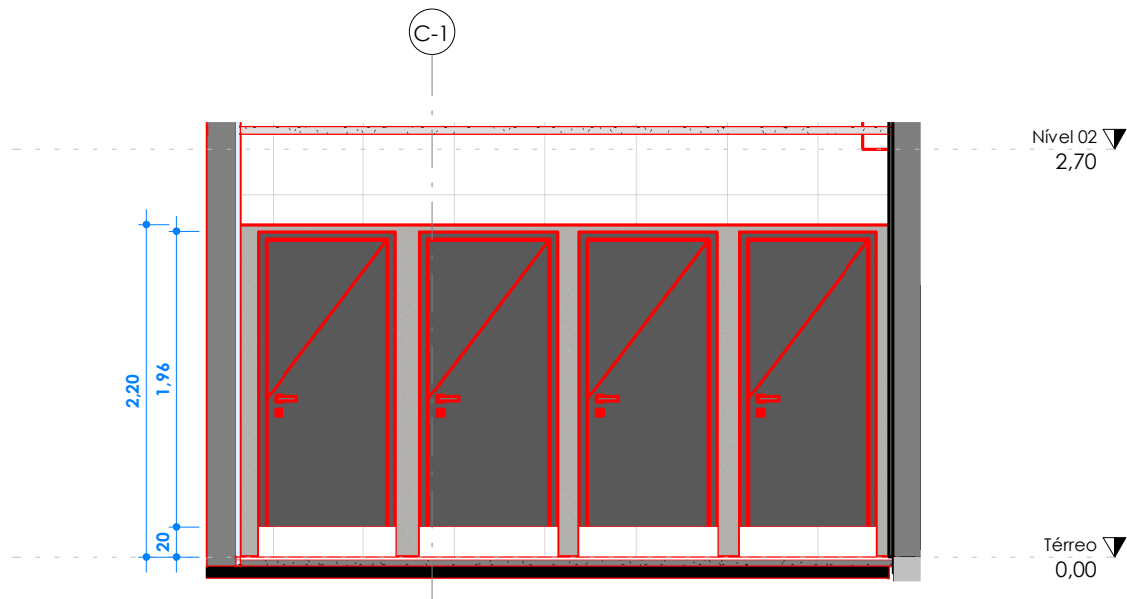

Sanit. F - B | ESCALA: 1 : 50

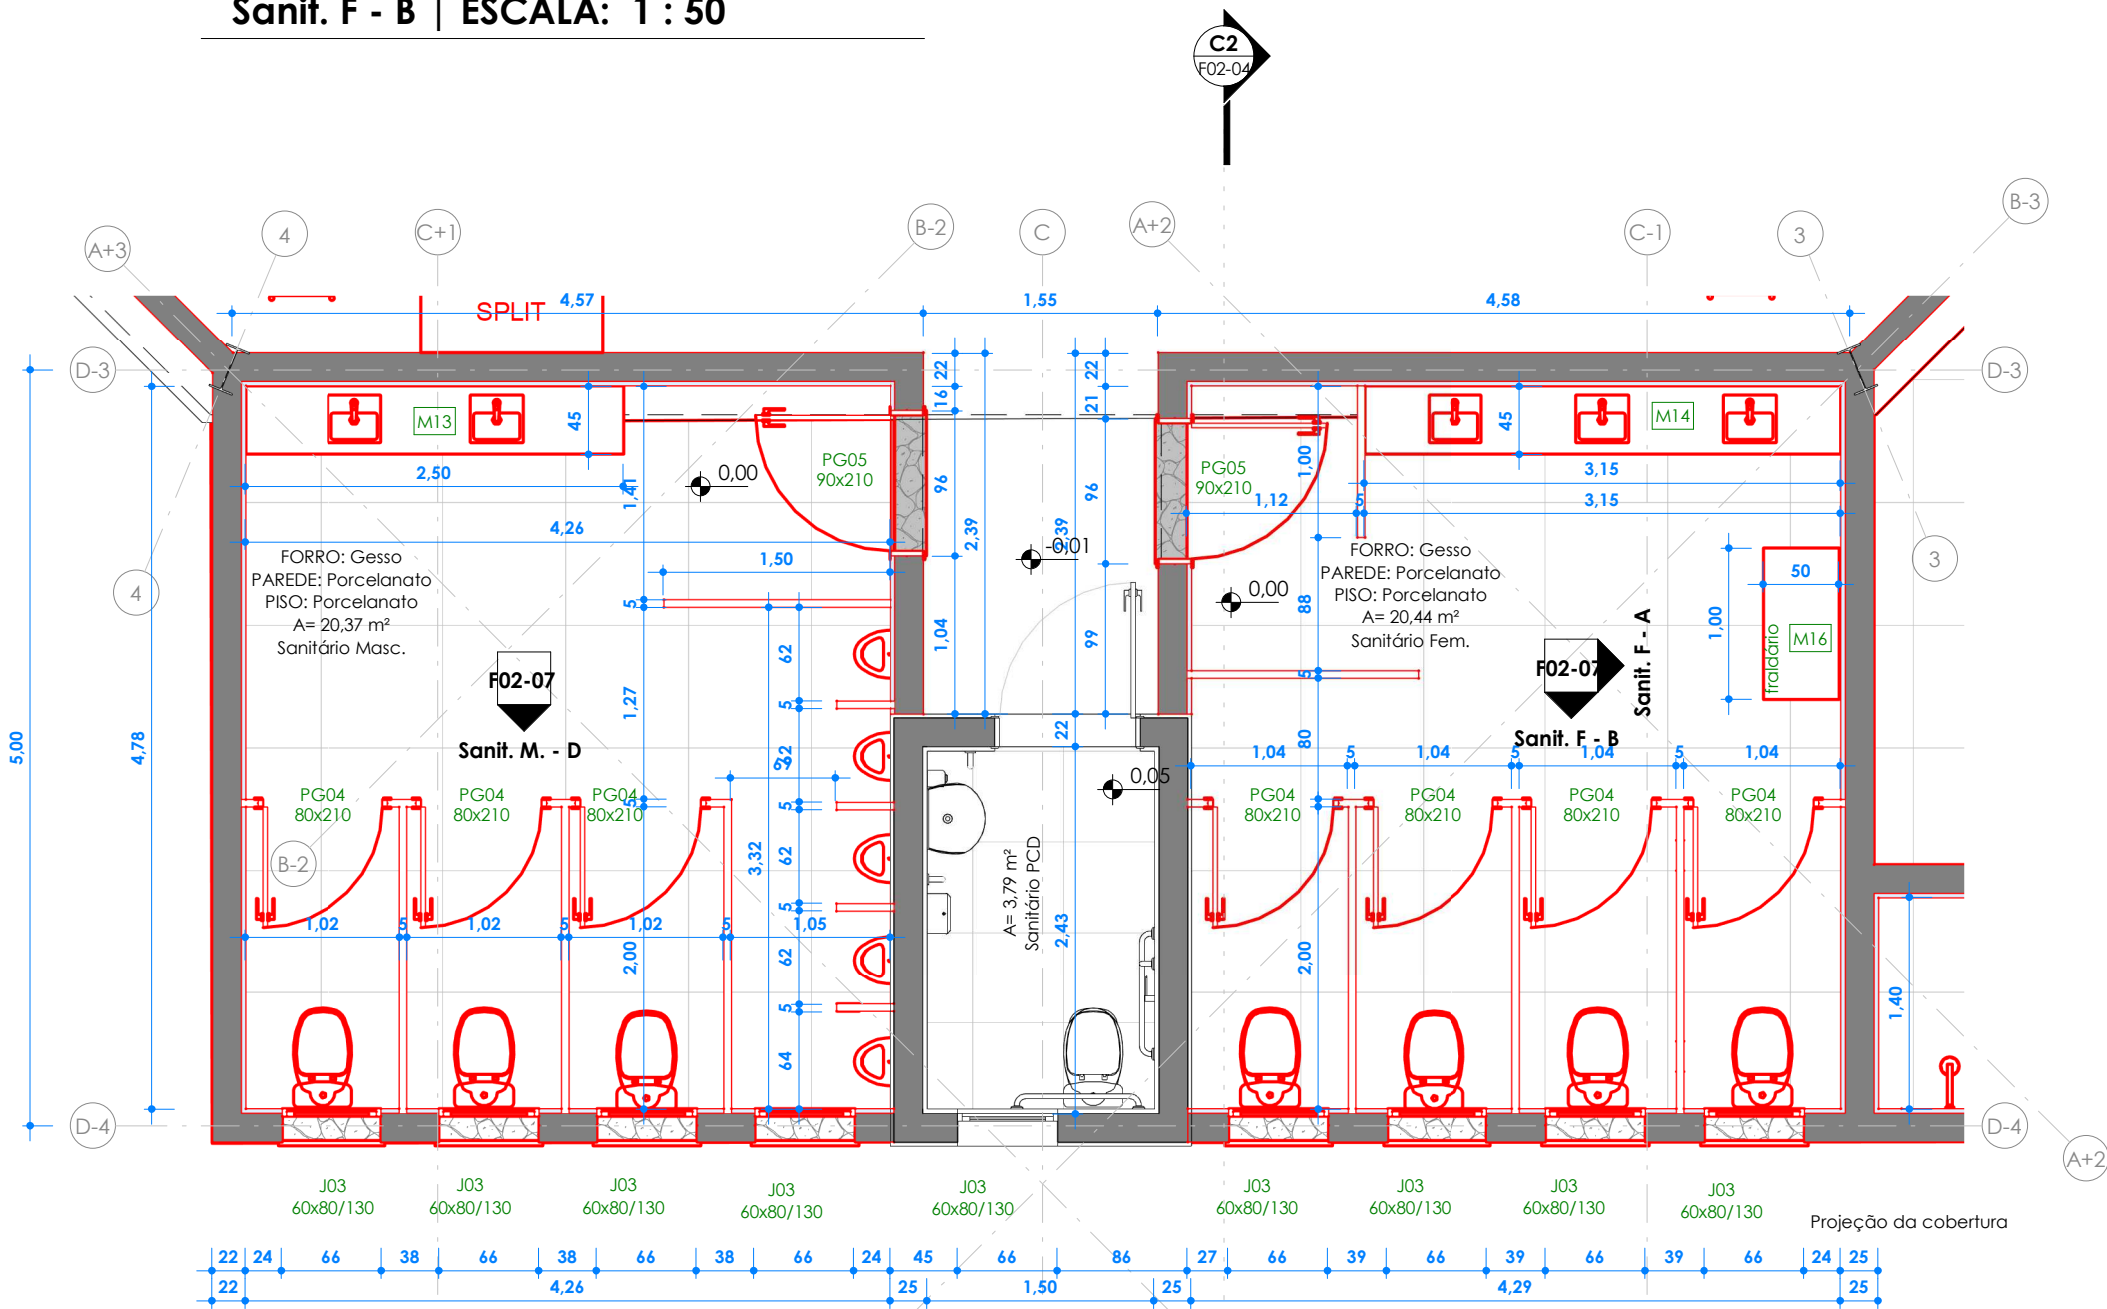

Planta baixa - Fase 02 | ESCALA: 1 : 50

Legenda de Cores	
	Construir
	Demolir
	Existente

Rev.	Descrição	Responsável	Data
------	-----------	-------------	------

OBRA: Estrada para São José

Centro de Eventos - Fase 02



PROJETO:
Arq. e Urb. Thaís De Marco Taffarel
CAU A268143-9

COLABORAÇÃO:
Engenheiros Civis: Mariana, Jeferson,
Alana, Camila; Estagiária: Helen

PROPRIETÁRIO:
Prefeitura Municipal de Cotiporã
CNPJ: 90.898.487/0001-64

ASSUNTO:

Detalhe Banheiros

ÁREA TOTAL:
APROVADO EM:
REVISÃO:
DATA:
ESCALA: 1 : 50
DESENHO: Thaís
PRANCHA: F02-07