


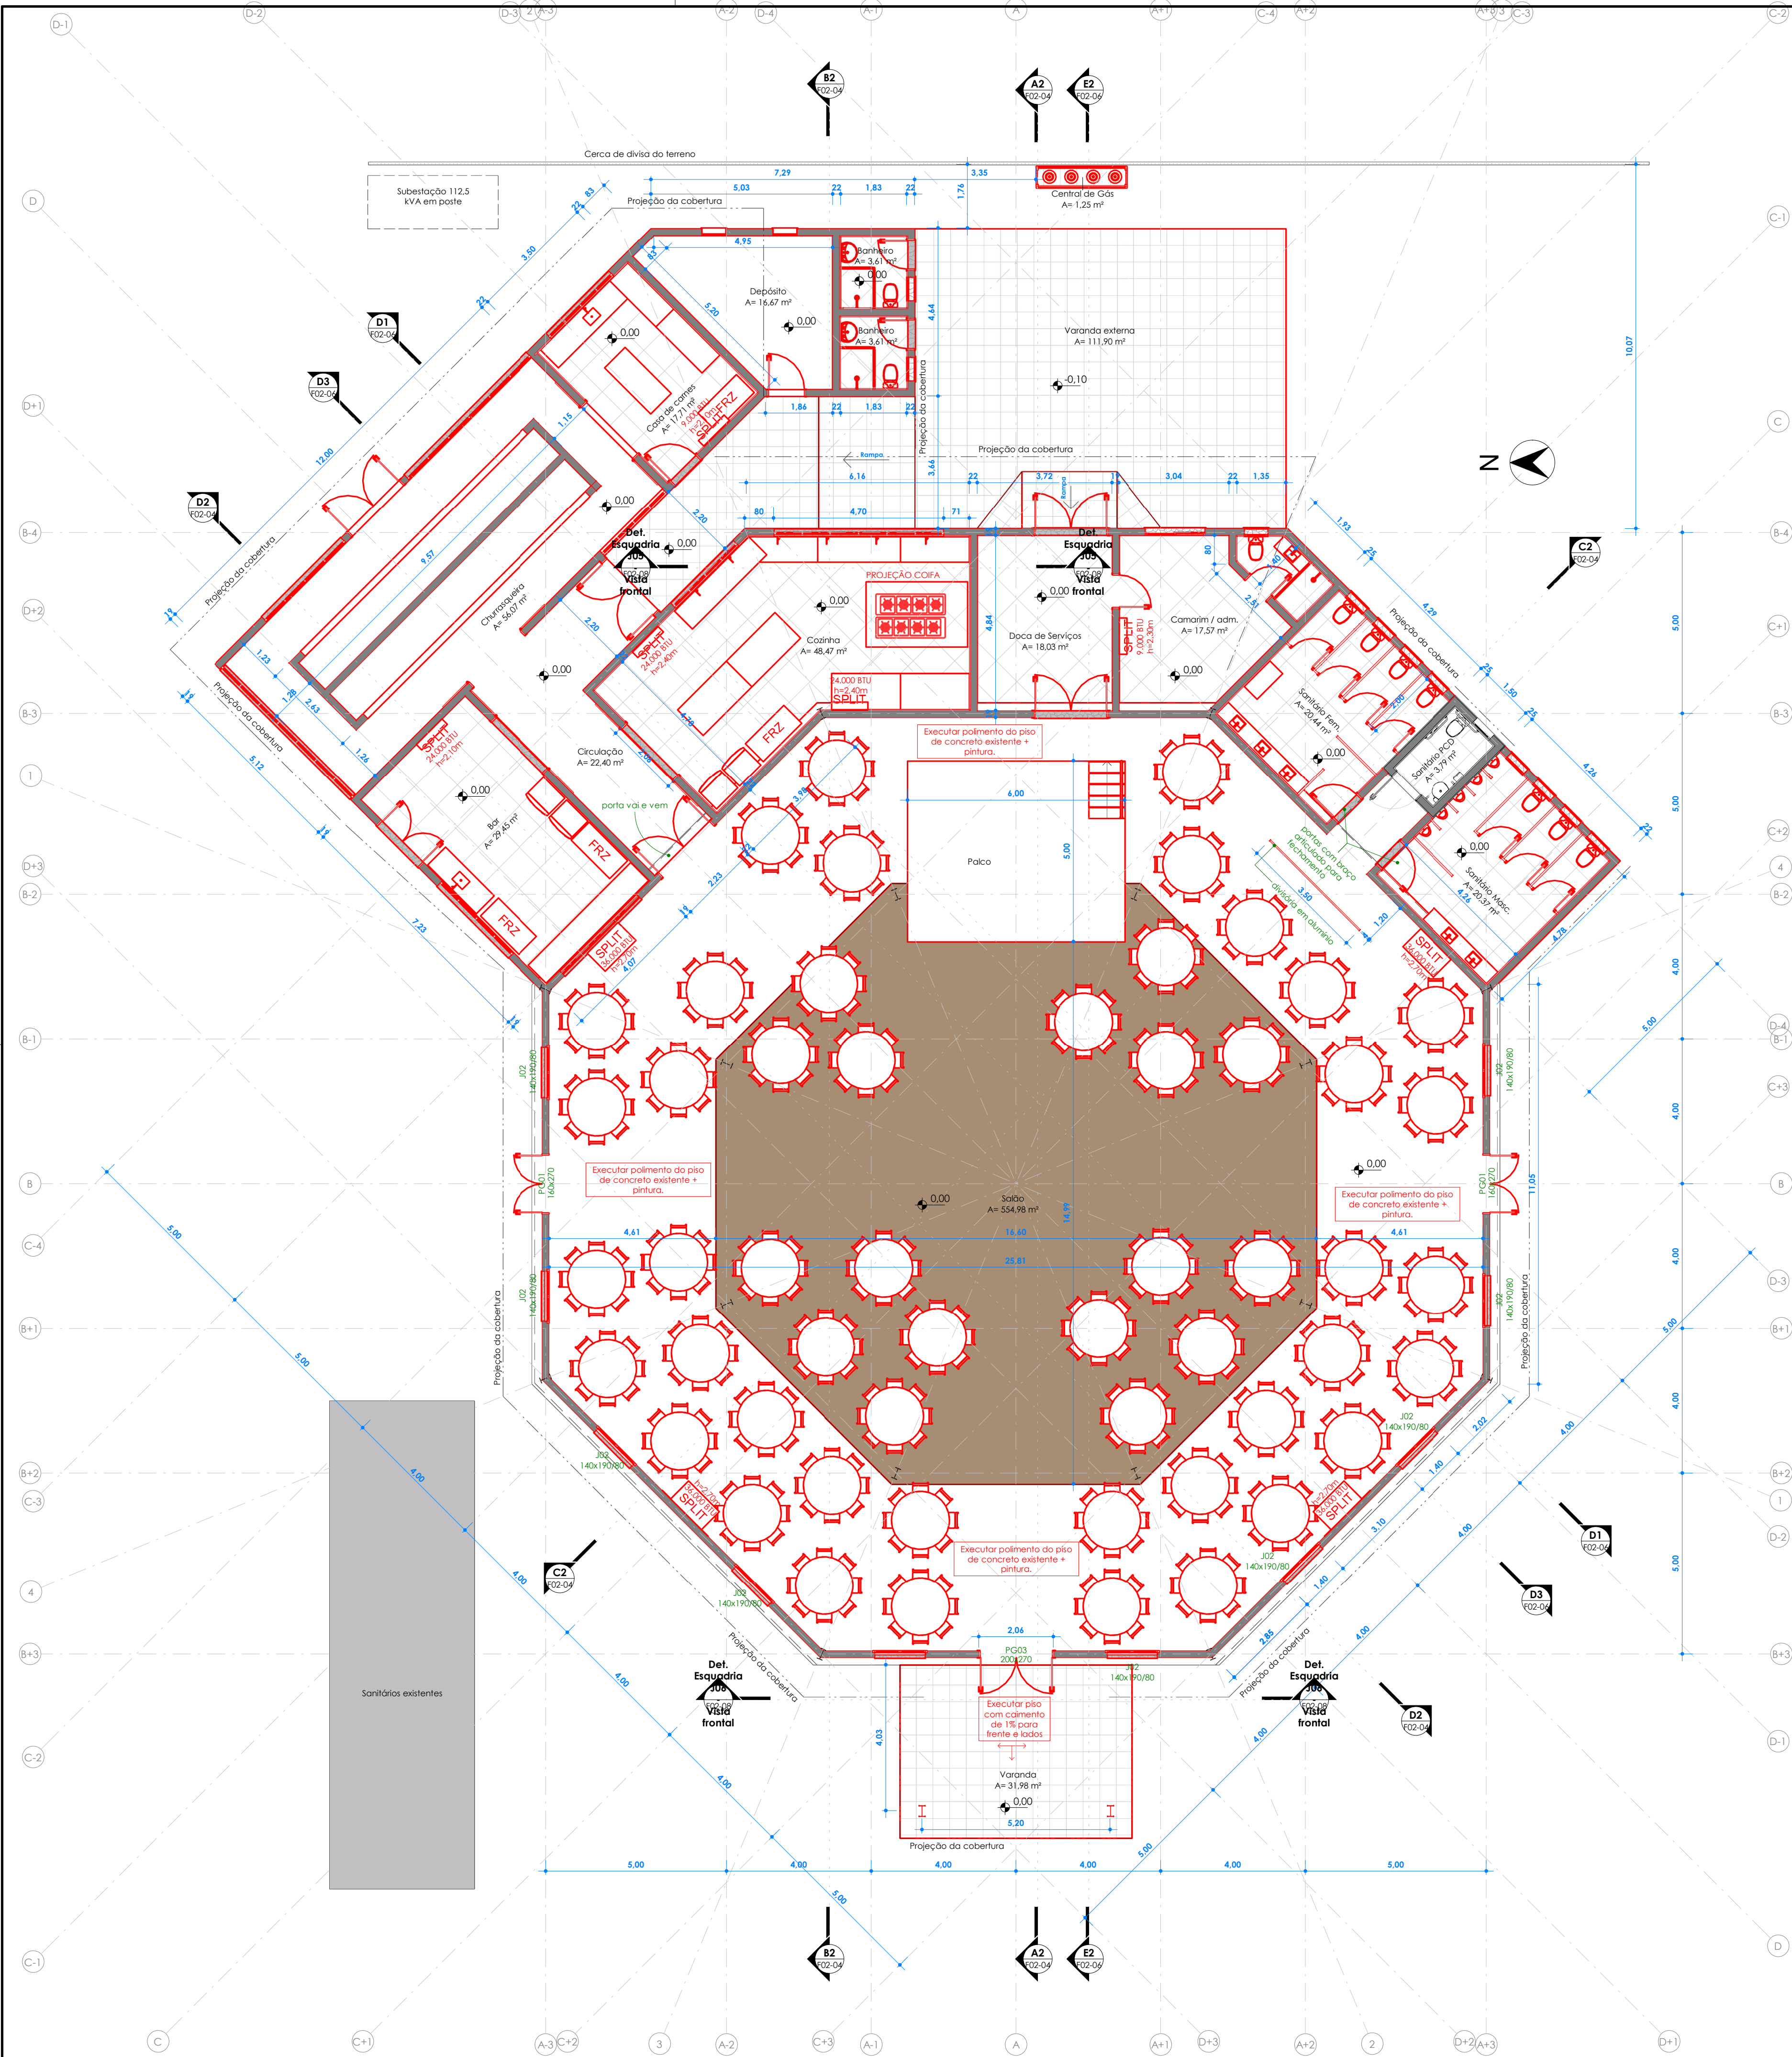

Planta baixa - Fase 02 | ESCALA: 1 : 100

F02 Tabela de mobiliário		
Marca	Contagem	Descrição
M01	2	Bancada em aço inox, medindo 1,90 x 0,70 / 0,85 m, com tanque, com 4 gavetas e 1 prateleira inferior - COM FECHAMENTO NAS LATERAIS
M02	1	Bancada em aço inox, medindo 2,30 x 0,70 / 0,85 m, com tanque, com 1 prateleira inferior - COM FECHAMENTO NAS LATERAIS
M03	1	Bancada em aço inox, medindo 1,90 x 0,70 / 0,85 m, com tanque, com 1 prateleira inferior - COM FECHAMENTO NAS LATERAIS
M04	1	Bancada em aço inox, medindo 2,90 x 0,70 / 0,85 m, com tanque, com 4 gavetas e 1 prateleira inferior - COM FECHAMENTO NAS LATERAIS
M05	1	Calha em aço inox, medindo 3,80 x 1,80 / 0,80 m
M06	2	Balcão em aço inox, medindo 1,90 x 1,00 / 0,85 m, com 1 prateleira intermediária
M07	2	Balcão em aço inox, medindo 1,90 x 1,00 / 0,85 m, com 3 portas de abrir e 1 prateleira intermediária - COM FECHAMENTO NAS LATERAIS
M08	1	Bancada em aço inox, medindo 2,70 x 0,70 / 0,85 m, com tanque, com 1 prateleira inferior - COM FECHAMENTO NAS LATERAIS
M09	2	Bancada em aço inox, medindo 1,80 x 0,70 / 0,85 m, com 1 prateleira inferior - COM FECHAMENTO NAS LATERAIS
M11	1	Bancada em aço inox, medindo 1,80 x 0,80 / 0,85 m, com 1 prateleira inferior - MODELO BANDEJA COM DRENO
M12	1	Bancada em granito para banheiro, medindo 1,00 x 0,40 / 0,85 m, incluindo 1 cuba
M13	1	Bancada em granito para banheiro, medindo 2,50 x 0,40 / 0,85 m, com 2 cubas
M14	1	Bancada em granito para banheiro, medindo 3,15 x 0,40 / 0,85 m, com 3 cubas
M15	1	Bancada em granito para bar, medindo 4,00 x 0,70 / 0,85m, incluindo armário inferior
M16	1	Bancada em granito para frio, medindo 1,20 x 0,50 / 0,85.

F02 Tabela de parede

Código	Descrição	Área
D01	Divisória de alumínio	8,75 m²
D02	Divisória de granito para mictórios e tapa vista	2,27 m²
D03	Divisória de granito para cabine de sanitários	38,55 m²
D04	Box corner vidro	6,56 m²
D05	Gratão de Ferro - Abrigo Central de Gás	9,43 m²
PA03	Parede de alvenaria esp=19cm. Sem acabamento em ambos os lados	457,21 m²
PA04	Parede de alvenaria esp=22cm. Tipo aparente + Cerâmica interna	270,41 m²
PA05	Parede de alvenaria esp=25cm. Azulejo + Azulejo	9,32 m²

F02 Tabela de piso

Descrição	Área
Calçada em basalto recortado 40x40cm	146,26 m²
Laje Concreto esp = 6cm - Fechamento chaminé churrasqueira	34,53 m²
Laje Concreto sobre sola esp = 8cm	313,77 m²
Polimento da laje de concreto - áreas novas	101,30 m²
Laje Concreto	19,43 m²
Assalto de Madeira - Salão Principal	228,28 m²
Contrapiso + Parcelamento	179,65 m²

F02 Tabela de peça hidrossanitária

Descrição	Contagem
Torneira de parede 1/2" e 3/4" para cozinha	8
Torneira bacia 3/4	2
Cuba de embutir	2
Torneira fechamento automático mesa	6
Chuveiro	3
Caixa d'água de polietileno, 2.000 litros	2
Lavatório com coluna	2
Cuba de apoio	6
Mictório	5
Kit Bacia sanitária com caixa acoplada e assento	10

F02 Tabela de borda e cumeeira de telhado

Tipo	Comprimento
Borda	29,88 m
Cumeeira	33,38 m
Detalhe encaixe calha	32,80 m
	92,06 m

F02 Tabela de calha

Tipo	Comprimento
Calha 12,5cm	36,70 m
Calha 20cm	39,03 m

F02 Tabela de janela

Código	Descrição	Largura	Largura bruta	Altura	Altura bruta	QTDT
J01	JANELA 2 FOLHAS DE CORRER COM VENEZIANA	1,40 m	1,66 m	1,40 m	1,46 m	1
J02	JANELA 2 FOLHAS DE CORRER COM VENEZIANA	1,40 m	1,66 m	1,90 m	1,96 m	1
J03	JANELA BASCULANTE, EM ALUMÍNIO	0,60 m	0,66 m	0,80 m	0,86 m	11
J04	JANELA BASCULANTE, EM ALUMÍNIO	0,60 m	0,66 m	0,60 m	0,66 m	2

F02 Levantamento do material de parede

Material: Nome	Material: Área
Alumínio preto	8,75 m²
Alvenaria	736,25 m²
Cerâmica 40x40	285,21 m²
Chapisco e Embase Paulista	289,06 m²
Granito ITAJUBAS	36,55 m²
Granito Preto	2,27 m²

F02 Tabela de Soleiras e peitoris

Tipo	Comprimento	Contagem
Peitoris	40,33 m	53
Soleira	14,60 m	10

F02 Tabela de ferro


Tipo	Área
Gesso	214,84 m²

F02 Tabela de telhado

Tipo	Área
Telha TP 40	15,77 m²
Telha TP 40 c/ EPS	322,33 m²
Telha TP 40 c/ EPS e filme	29,78 m²

F02 Tabela de janela - parede cortina

Código	Descrição	Área	Contagem
J05	Box corner vidro	6,56 m²	5
	Divisória de alumínio	8,75 m²	1
	Divisória de granito para mictórios e tapa vista	2,27 m²	4
	Divisória de granito para cabine de sanitários	38,55 m²	11
J05	Janela basculante de alumínio com tela	27,86 m²	8
J06	Janela Janela - superior Veneziana fixa - Janelão	21,13 m²	5
	Veneziana fixa - Janelão	18,91 m²	9

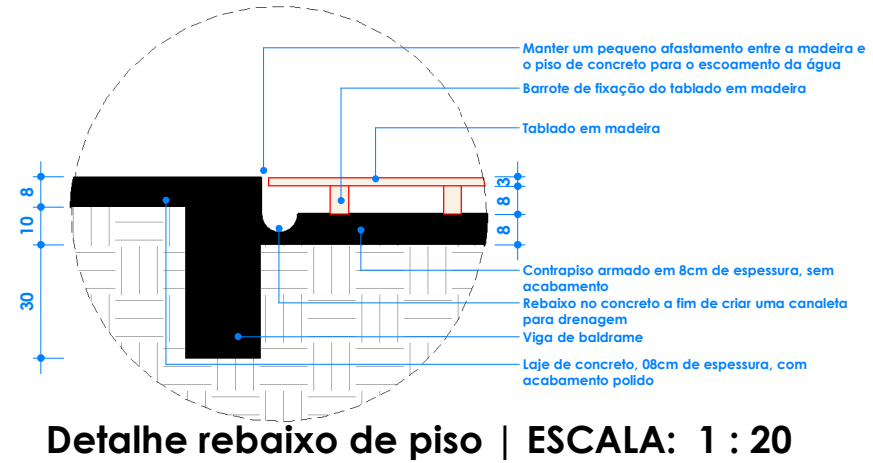

Detalhe rebaixo de piso | ESCALA: 1 : 20

