


N
LOCALIZAÇÃO
ESCALA: 1/1000

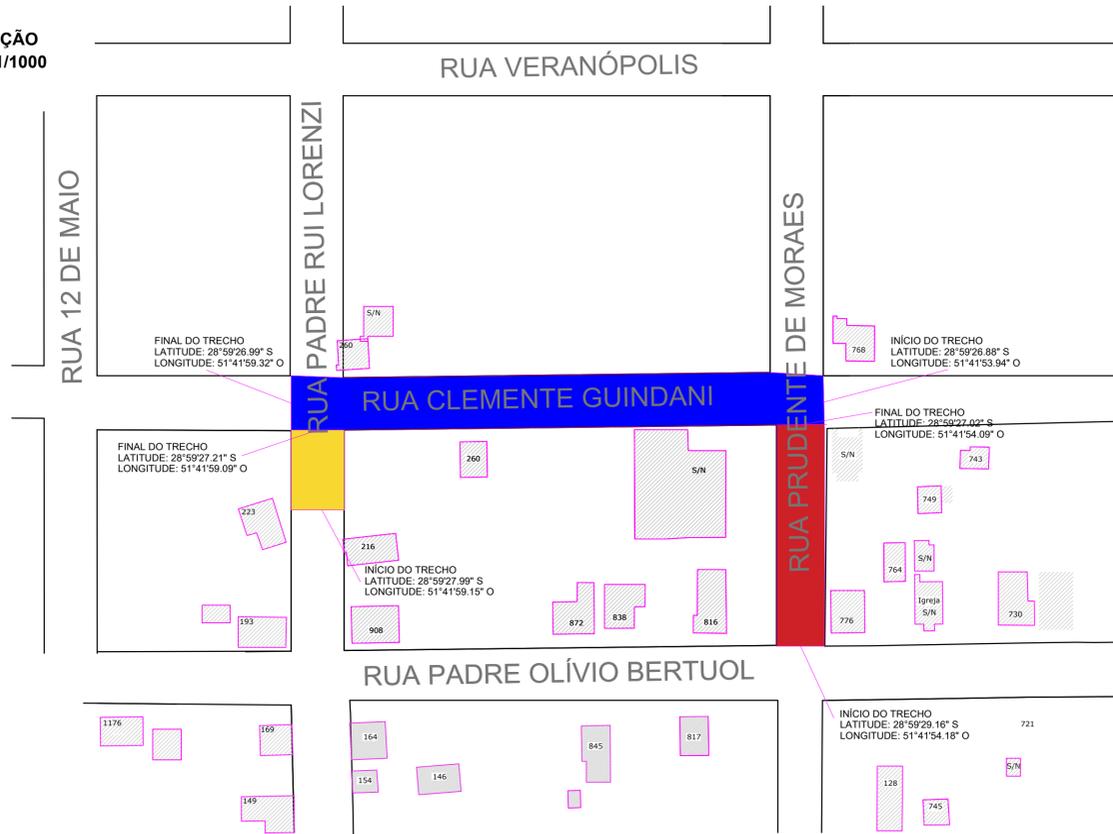

Legenda
 CLEMENTE GUINDANI
 PRUDENTE DE MORAES
 RUI LORENZI

OBRA LOCAL
PAVIMENTAÇÃO DE RUAS - COTIPORÃ
 Rua Clemente Guindani - Trecho 0+00 a 0+153,55
 Rua Prudente de Moraes - Trecho 0+00 a 0+66,06
 Rua Padre Rui Lorenzi - Trecho 0+00 a 0+28,41



PROPRIETÁRIO	Prefeitura Municipal de Cotiporã - CNPJ: 90.898.487/0001-64	DATA	Junho / 2018
RESPONSÁVEL TÉCNICO	Eng. Civil Kátia Benedetti - CREA/RS 201849	DESENHO	Cristiano
		ESCALA	INDICADA

PROJETO DE PAVIMENTAÇÃO

ASSUNTO	LOCALIZAÇÃO	PRANCHA	01
---------	-------------	---------	----