
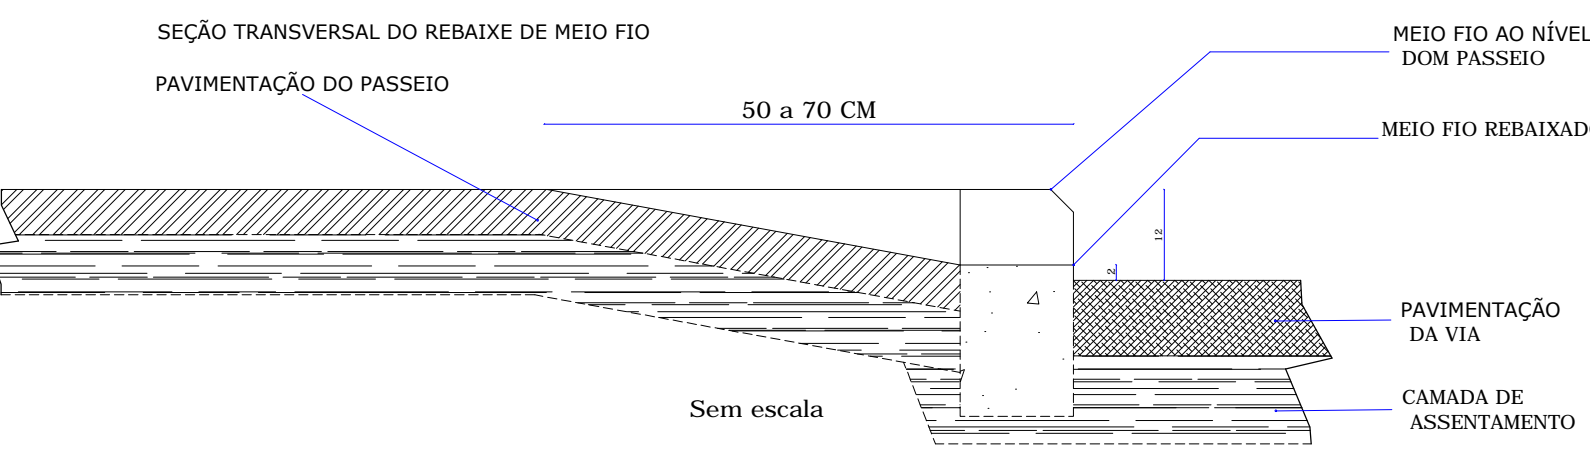


O ESTACQUEAMENTO DA RUA PADRE OLÍVIO BERTUOL É INTERROMPIDO NO CRUZAMENTO COM A RUA NORBERTO DAVID PALUDO. PARA MELHOR CALCULAR OS QUANTITATIVOS FOI CONSIDERADO NO ESTACQUEAMENTO COMO SE FOSSE CORRIDO, DESTA FORMA A ESTAÇÃO 0+271,12 DA RUA PADRE OLÍVIO BERTUOL, ESTÁ LOCALIZADA NO COMEÇO E NO FINAL DO CRUZAMENTO DA RUA NORBERTO DAVID PALUDO. ASSIM O ESTACQUEAMENTO DA RUA PADRE OLÍVIO BERTUOL, CONSIDERA-SE A EXTENSÃO A PAVIMENTAÇÃO.

LEVANTADO DA RUA PADRE OLÍVIO BERTUOL É IMPEDIDO NO CRUZAMENTO COM A RUA NORBERTO DAVID PALUDO. PARA MELHOR CALCULAR OS QUANTITATIVOS FOI CONSIDERADO NO ESTACQUEAMENTO COMO SE FOSSE CORRIDO, DESTA FORMA A ESTAÇÃO 0+271,12 DA RUA PADRE OLÍVIO BERTUOL, ESTÁ LOCALIZADA NO COMEÇO E NO FINAL DO CRUZAMENTO DA RUA NORBERTO DAVID PALUDO. ASSIM O ESTACQUEAMENTO DA RUA PADRE OLÍVIO BERTUOL, CONSIDERA-SE A EXTENSÃO A PAVIMENTAÇÃO.

EXECUTAR OS REBAIXES DO MEIO FIO DE ACORDO COM OS CRITÉRIOS DE PROJETO. SE NECESSÁRIO, REALIZAR O REBAIXE DO MEIO FIO COM O EQUIPAMENTO URBANO APLICANDO O SERVIÇO DE REBAIXE. CASO HÁ ALGUM CONFLITO DE REBAIXE COM ALGUM EQUIPAMENTO URBANO APLICAR O SERVIÇO DE REBAIXE DE ACORDO AO SERVIÇO DE REBAIXE. PASSADINHA COM MENOS DE 1,50 metros usar profundidade de 0,5 metros a contar da face do meio fio.

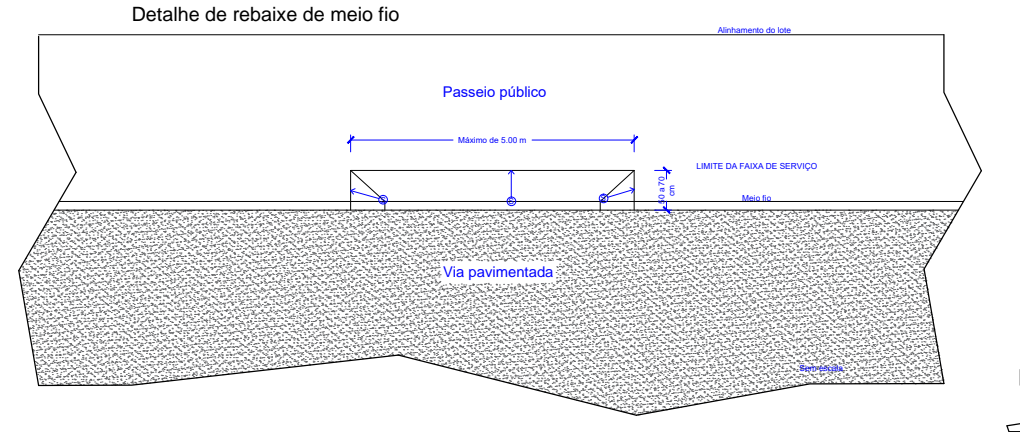






Rua Norberto David Paludo - Quadro de áreas

Tipo	Quantidade	Unidade
Passeio em PAVs:	1347,66	m ²
Pavimentação em paralelepípedo:	4729,6	m ²
Meio - fio:	1010,2	m/l
RAMPAS PNE	18	Unidade

Rua Pe. Olivio Bertuol - Quadro de áreas

Tipo	Quantidade	Unidade
Passeio em PAVs:	1201,7	m ²
Pavimentação em paralelepípedo:	2994,12	m ²
Meio - fio:	586,9	m/l
RAMPAS PNE	12	Unidade

- Convenções**
- Boca de lábio a construir
 - Boca de lábio existente
 - Piso tátil de alerta
 - Estreco
 - Poste
 - Meio fio
 - Cercas
 - Pavimentação em paralelepípedo Rua Norberto David Paludo
 - Passeio público em PAV - Rua Norberto David Paludo
 - Pavimentação em paralelepípedo Rua Pe. Olivio Bertuol
 - Passeio público em PAV - Rua Pe. Olivio Bertuol
 - Limites de ruas
 - Edificações
 - Muro
 - Pavimentação existente em pedra basalto
 - Pavimentação existente em terra batida
 - Proteções
 - Meio fio existente

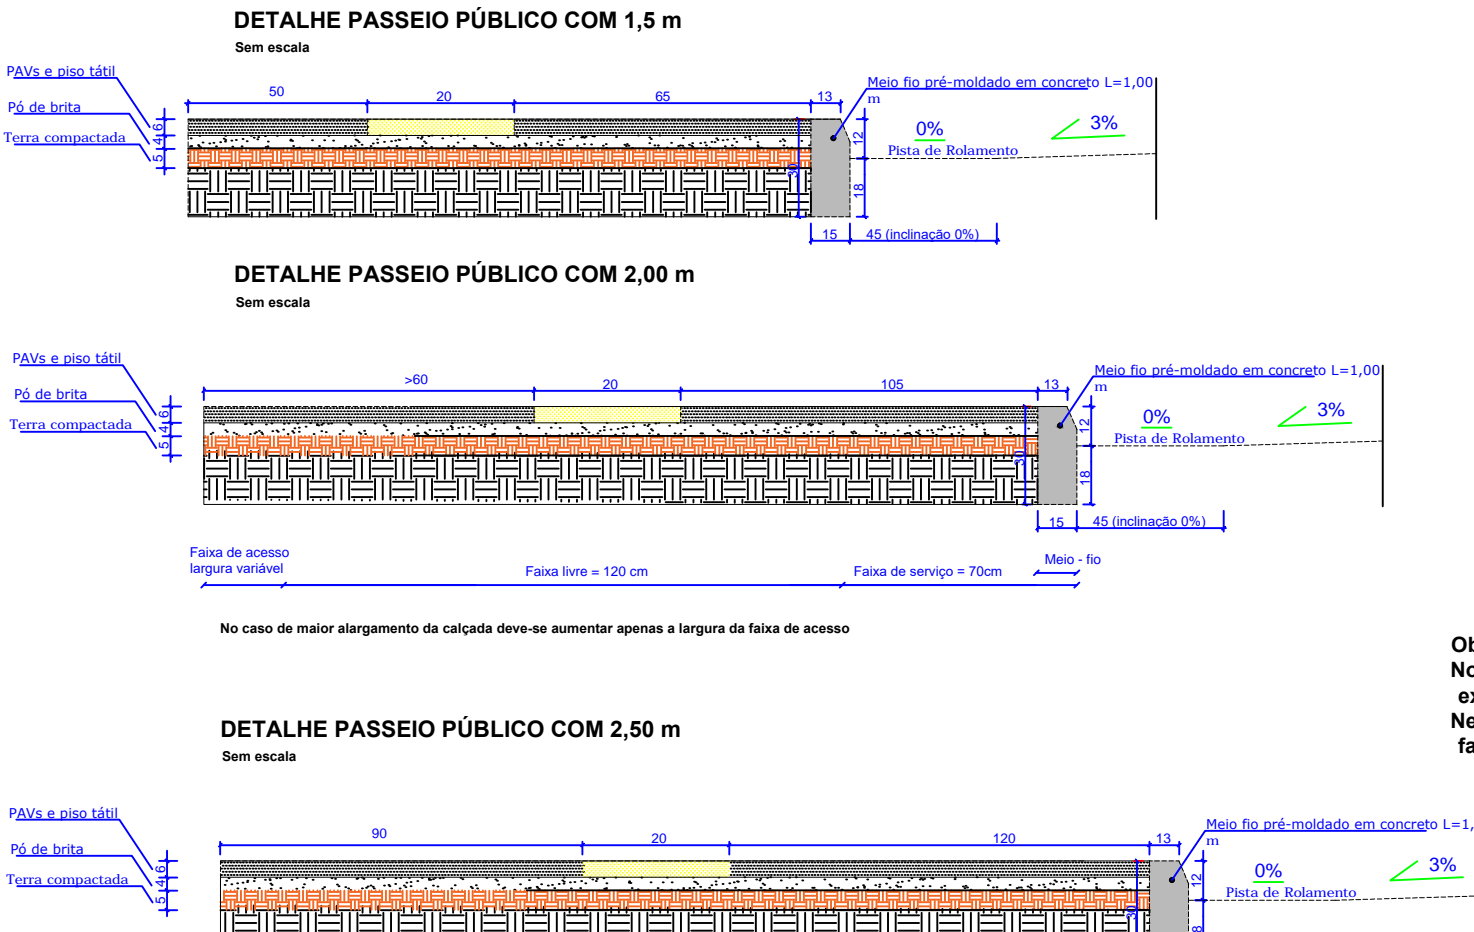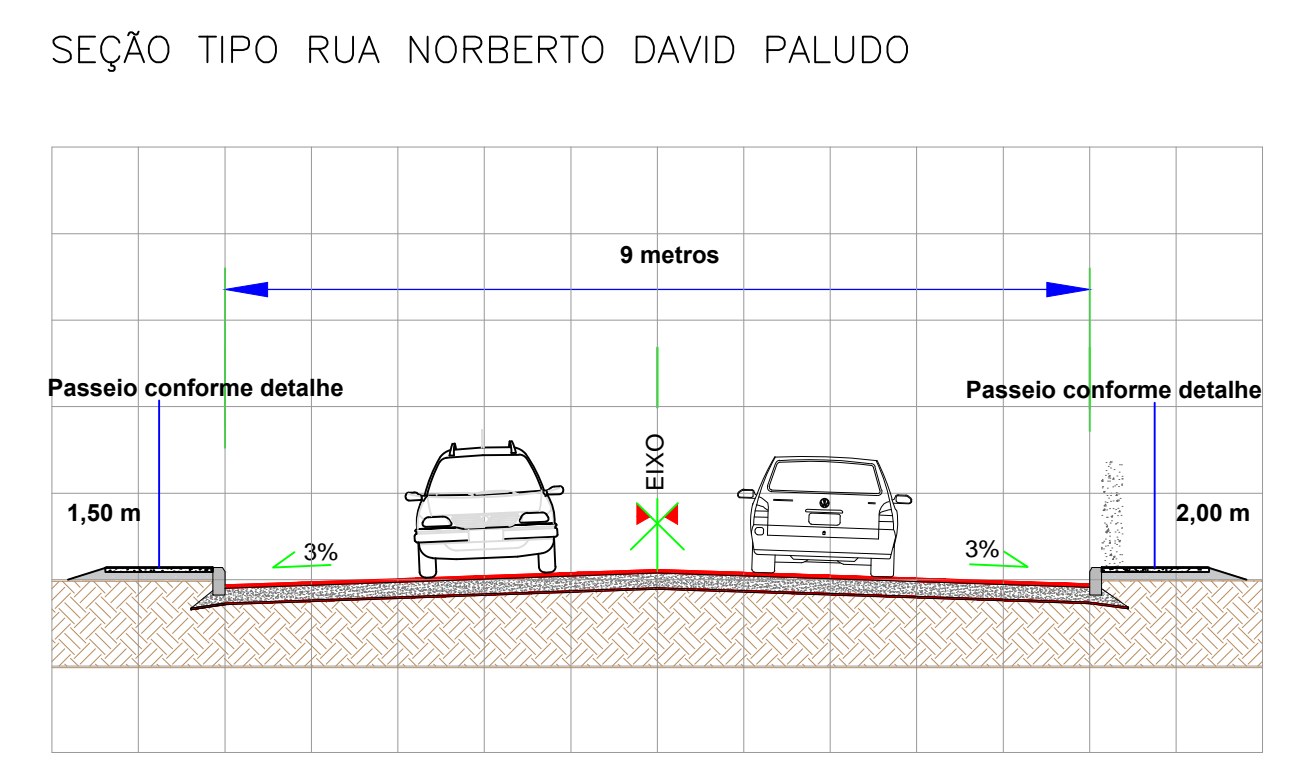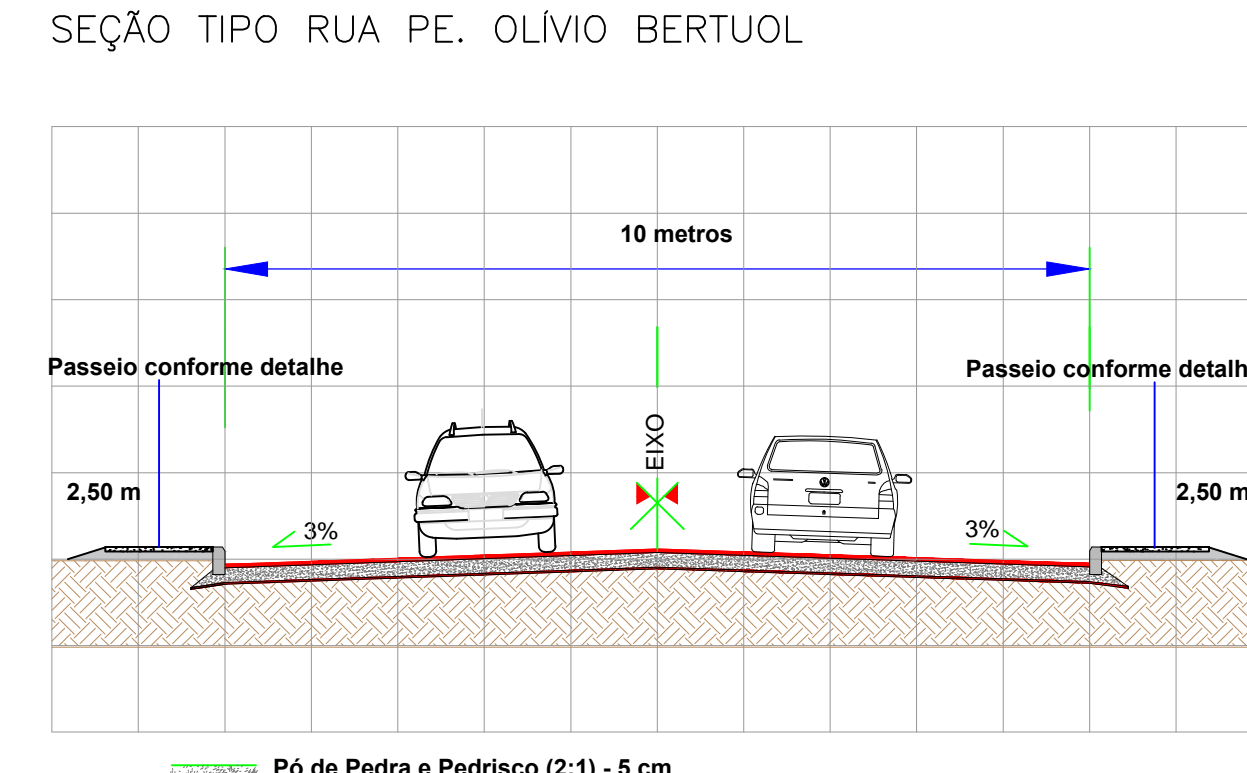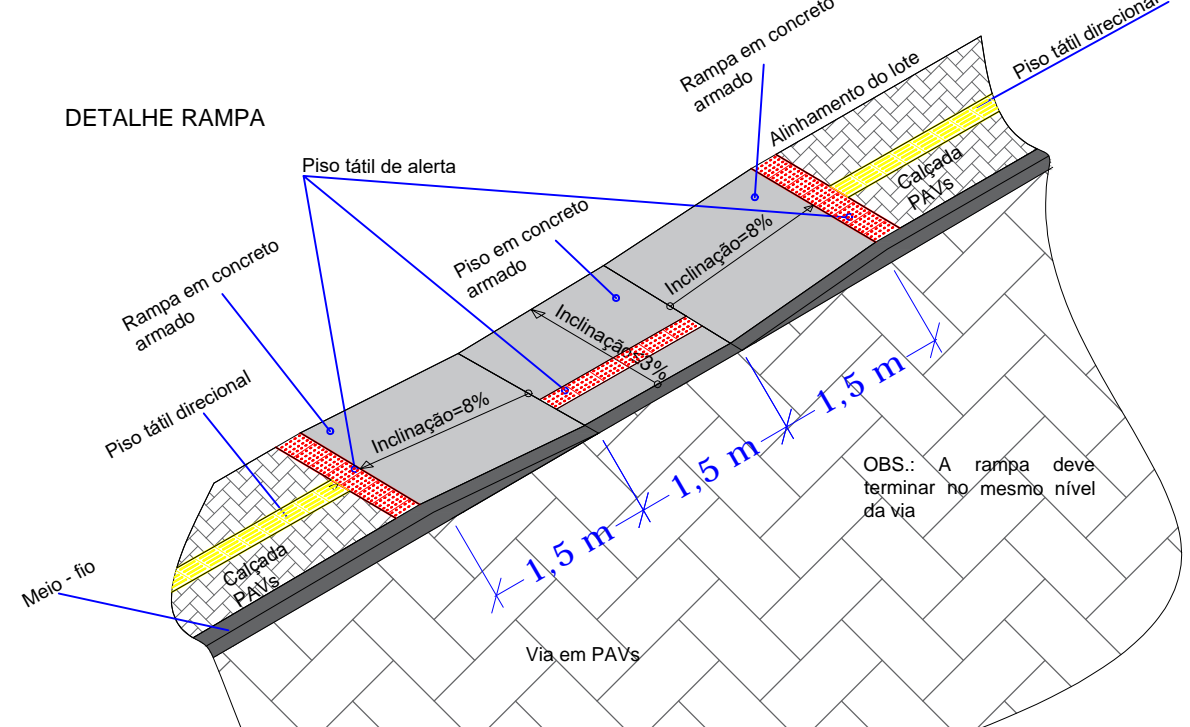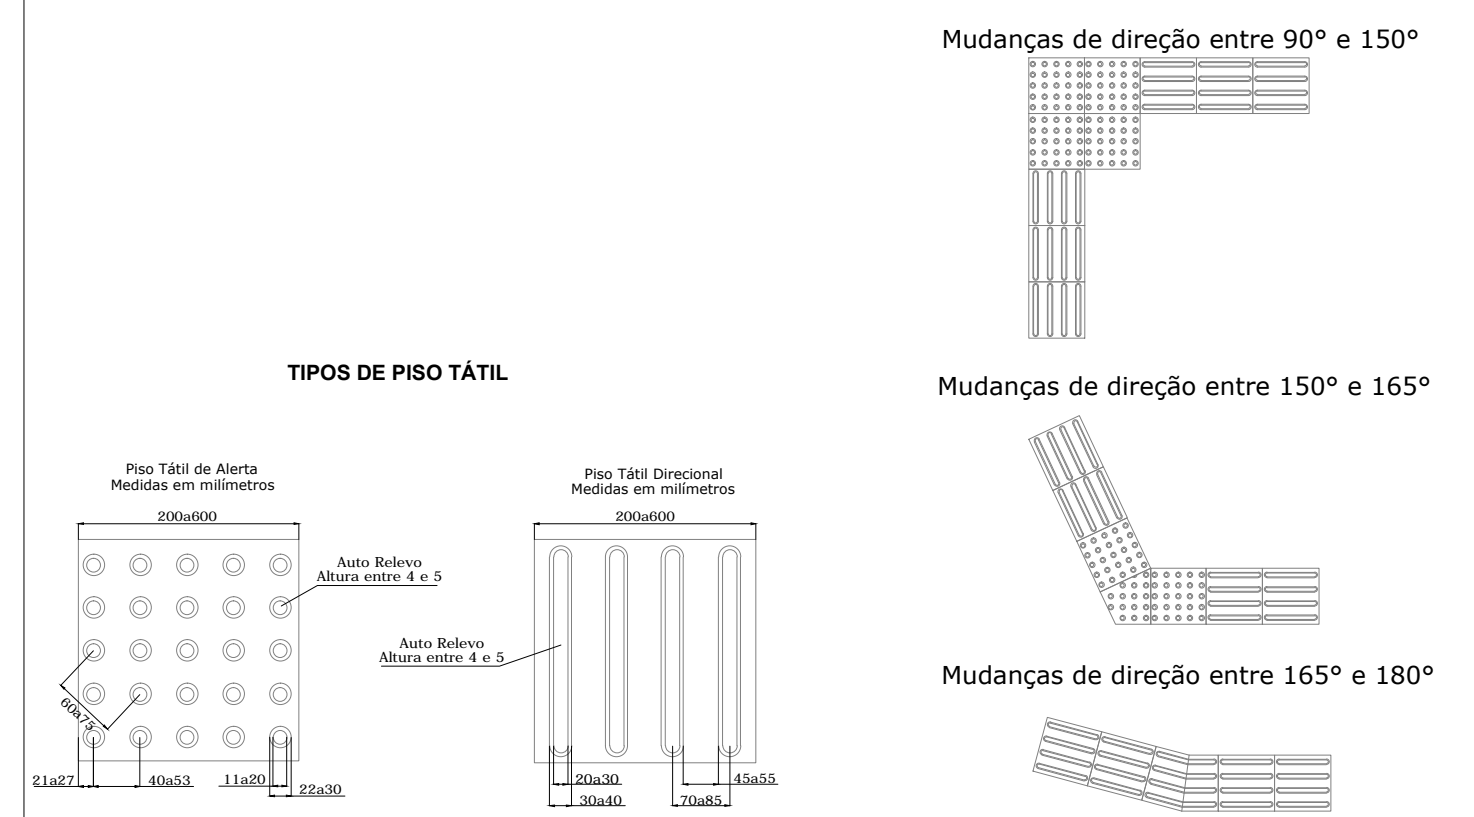

Observação: Nos estreitamentos de passeio com menos de 1,2 m executar o piso tátil alinhado com o centro da calçada. Nesta situação não pode haver equipamento urbano na faixa de serviço.

PAVIMENTAÇÃO DE RUAS
Rua Padre Olivio Bertuol km 0+00 a 0+294,15
Rua Norberto David Paludo km 0+00 a 0+509,67

PROPRIETÁRIO: Prefeitura Municipal de Coliporã - CNPJ: 90.898.487/0001-64

RESPONSÁVEL TÉCNICO: Eng. Civil Kátia Benedetti - CREA/RS 201849

DATA: Junho / 2018
DESENHO: Cristiano
ESCALA: INDICADA

PROJETO DE PAVIMENTAÇÃO

PAVIMENTAÇÃO