




FACHADA SUL
ESCALA 1:75

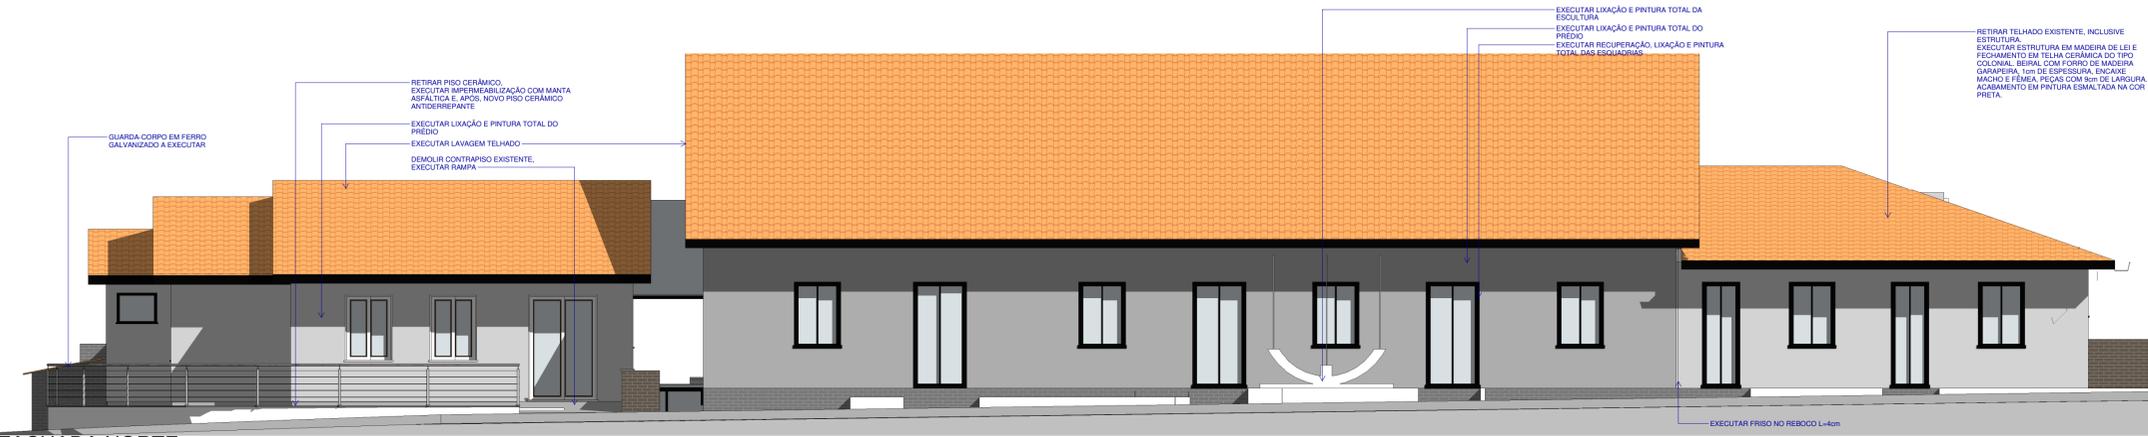

FACHADA NORTE
ESCALA 1:75



FACHADA OESTE
ESCALA 1:75



FACHADA LESTE
ESCALA 1:75

OBRA: REFORMA E AMPLIAÇÃO - CASA DA CULTURA LOCAL: RUA BENTO GONÇALVES, COTIPORÃ/RS

PROJETO ARQUITETÔNICO: ARQ. GUILHERME JONER | CAU/RS A91053-8

PROPRIETÁRIO: PREFEITURA MUNICIPAL DE COTIPORÃ | CNPJ: 90.898.487/0001-64

ASSUNTO: FACHADAS

ÁREA TOTAL: _____
 APROVADO EM: _____
 VERSÃO: _____
 DATA: 21/02/2019
 ESCALA: _____
 DESENHO: _____
 PRINCHA: 04/09