


**CORTE BB'**  
ESCALA 1:75




**Vista 3D 8**  
ESCALA

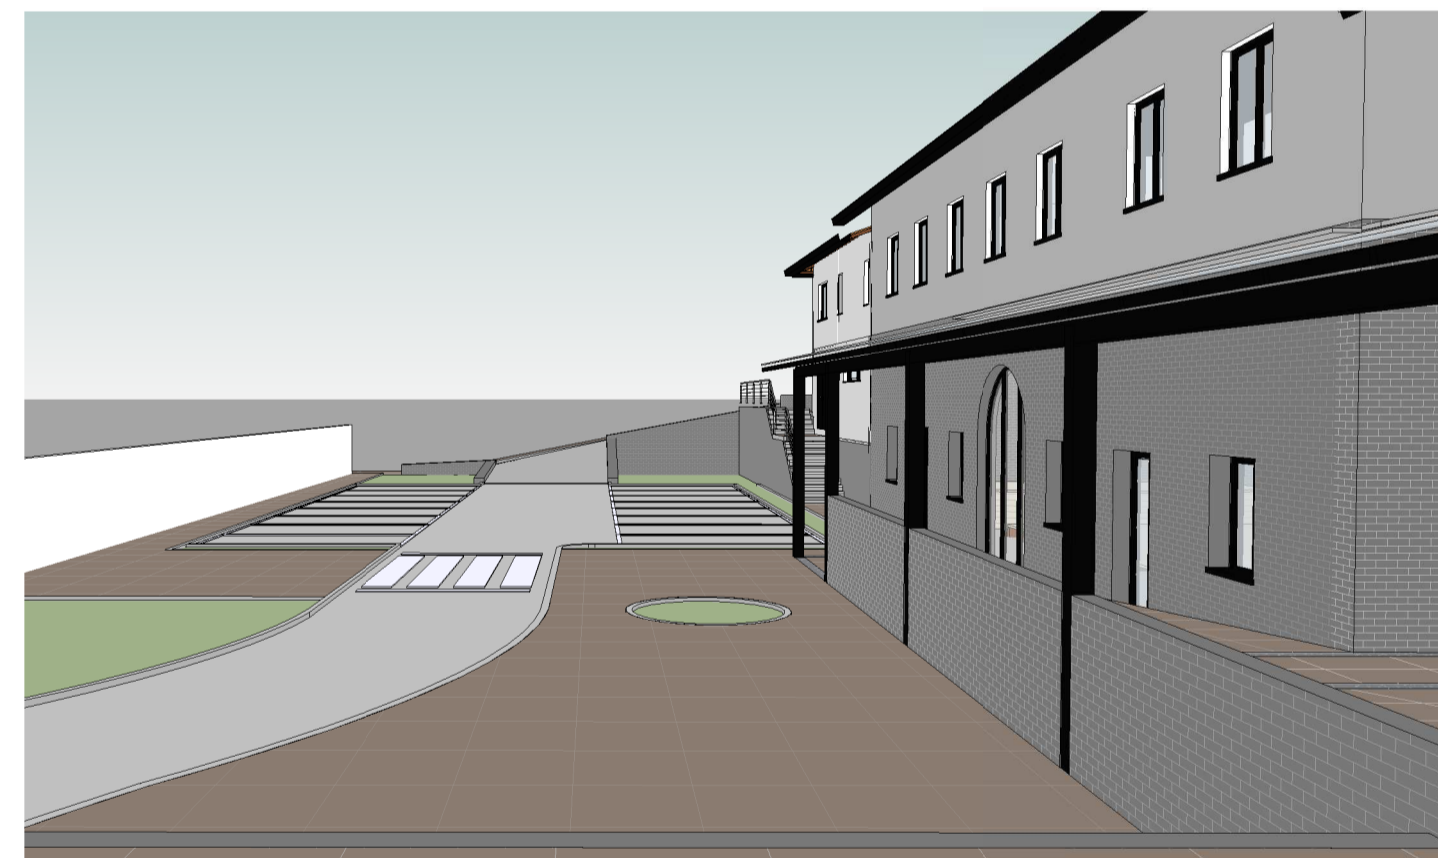

**Vista 3D 1**  
ESCALA



**Vista 3D 7**  
ESCALA

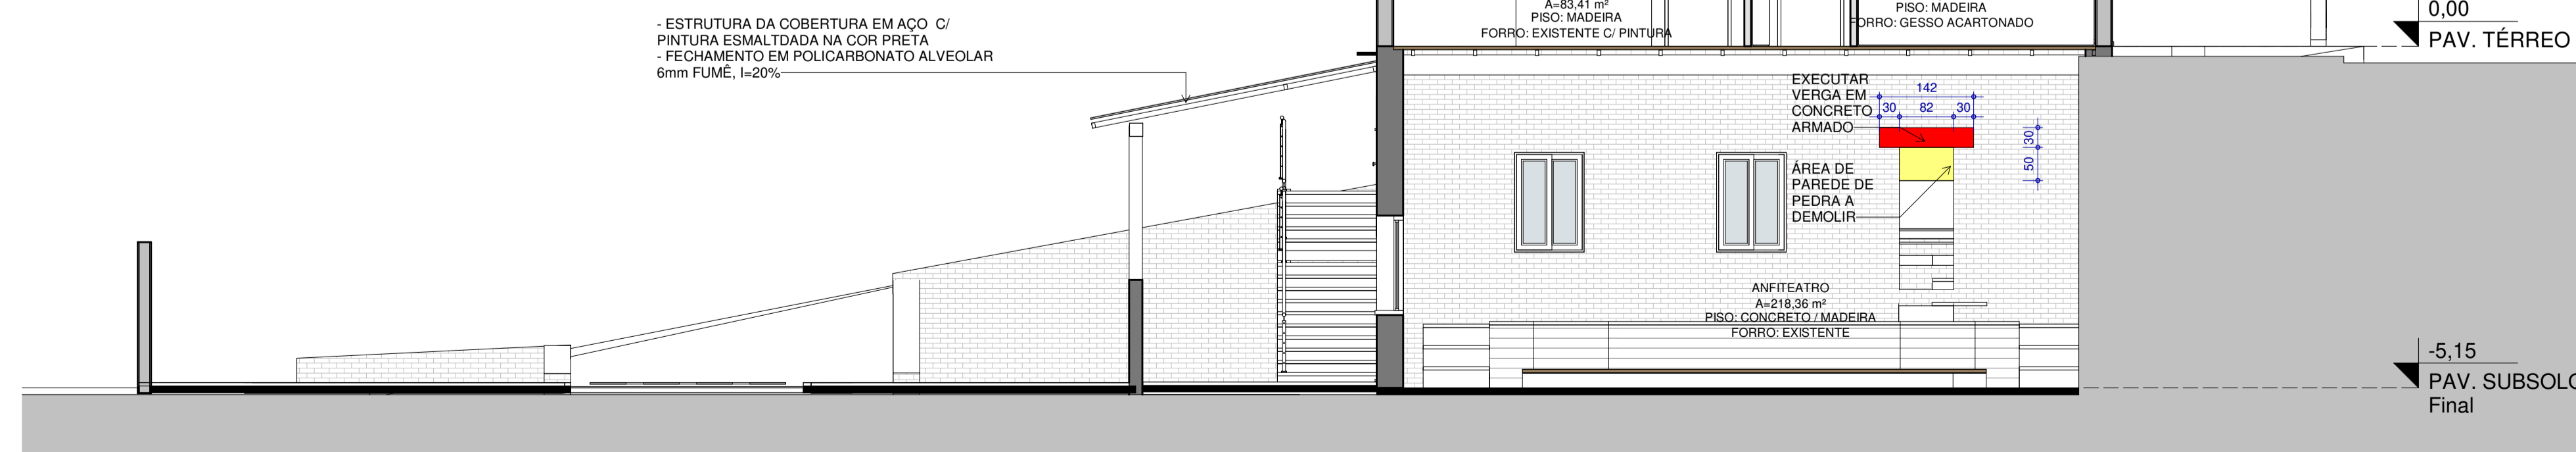

**CORTE AA'**  
ESCALA 1:75

OBRA: **REFORMA E AMPLIAÇÃO - CASA DA CULTURA** LOCAL: RUA BENTO GONÇALVES, COTIPORÃ/RS

PROJETO ARQUITETÔNICO: ARQ. GUILHERME JONER | CAU/RS A91053-8

PROPRIETÁRIO: PREFEITURA MUNICIPAL DE COTIPORÃ | CNPJ: 90.898.487/0001-64

ASSUNTO: **CORTES, PERSPECTIVAS**

ÁREA TOTAL: -  
APROVADO EM: -  
VERSÃO: -  
DATA: 21/02/2019  
ESCALA: -  
DESENHO: -  
PRANCHA: **05/09**