



◀ COTIPORÁ

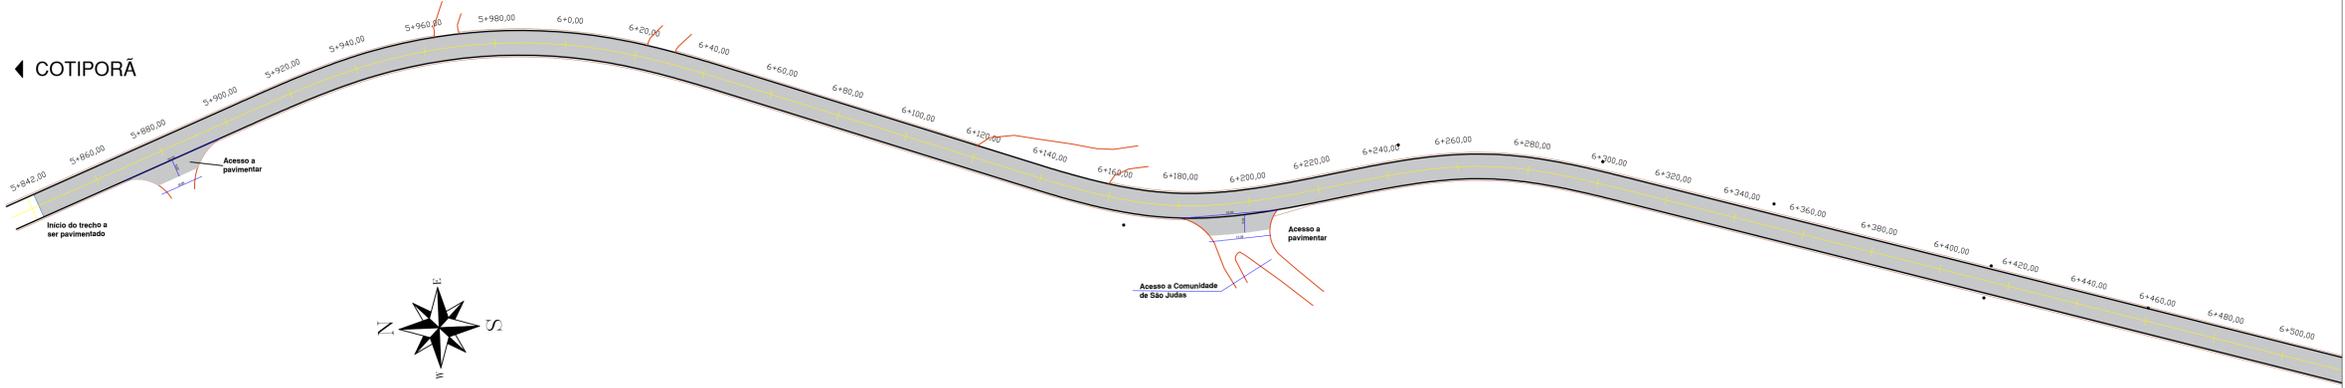


ESCALA 1/1000

BENTO GONÇALVES

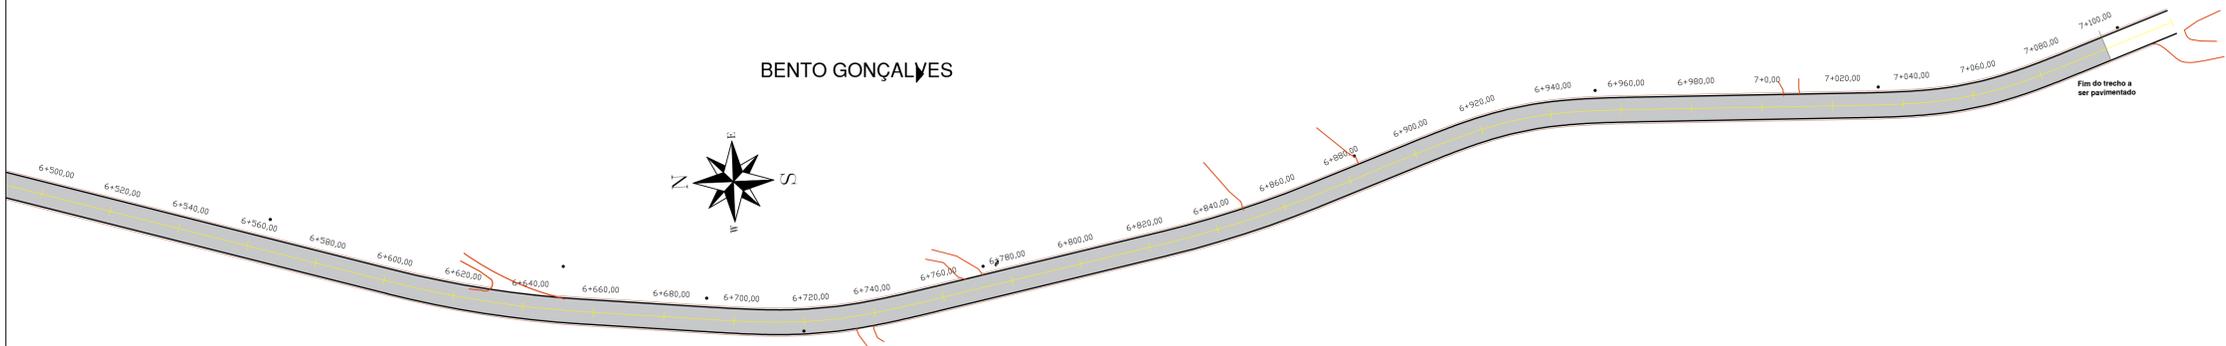

ESCALA 1/1000

DETALHE DO PAVIMENTO

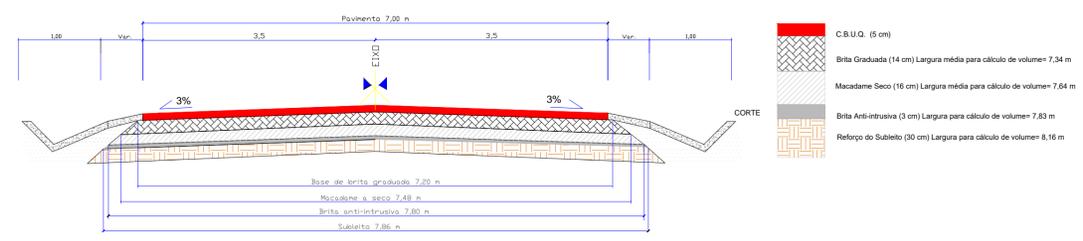

SEM ESCALA

<b>PAVIMENTAÇÃO ASFÁLTICA DA ESTRADA BENTO GONÇALVES - Trecho km 5+842,00 a 7+100,00</b>		
PROPRIETÁRIO	DATA	
Prefeitura Municipal de Cotiporá	Setembro/2017	DESENHO Kátia/Cristiano
RESPONSÁVEL TÉCNICO	CNPJ: 90.898.487/0001-64	
Engenheira Civil Kátia Benedetti   CREA RS201849		ESCALA Indicada

PLANTA DE PAVIMENTAÇÃO	02
	/05