


**ESTRUTURAL TÉRREO**  
ESCALA 1 : 50

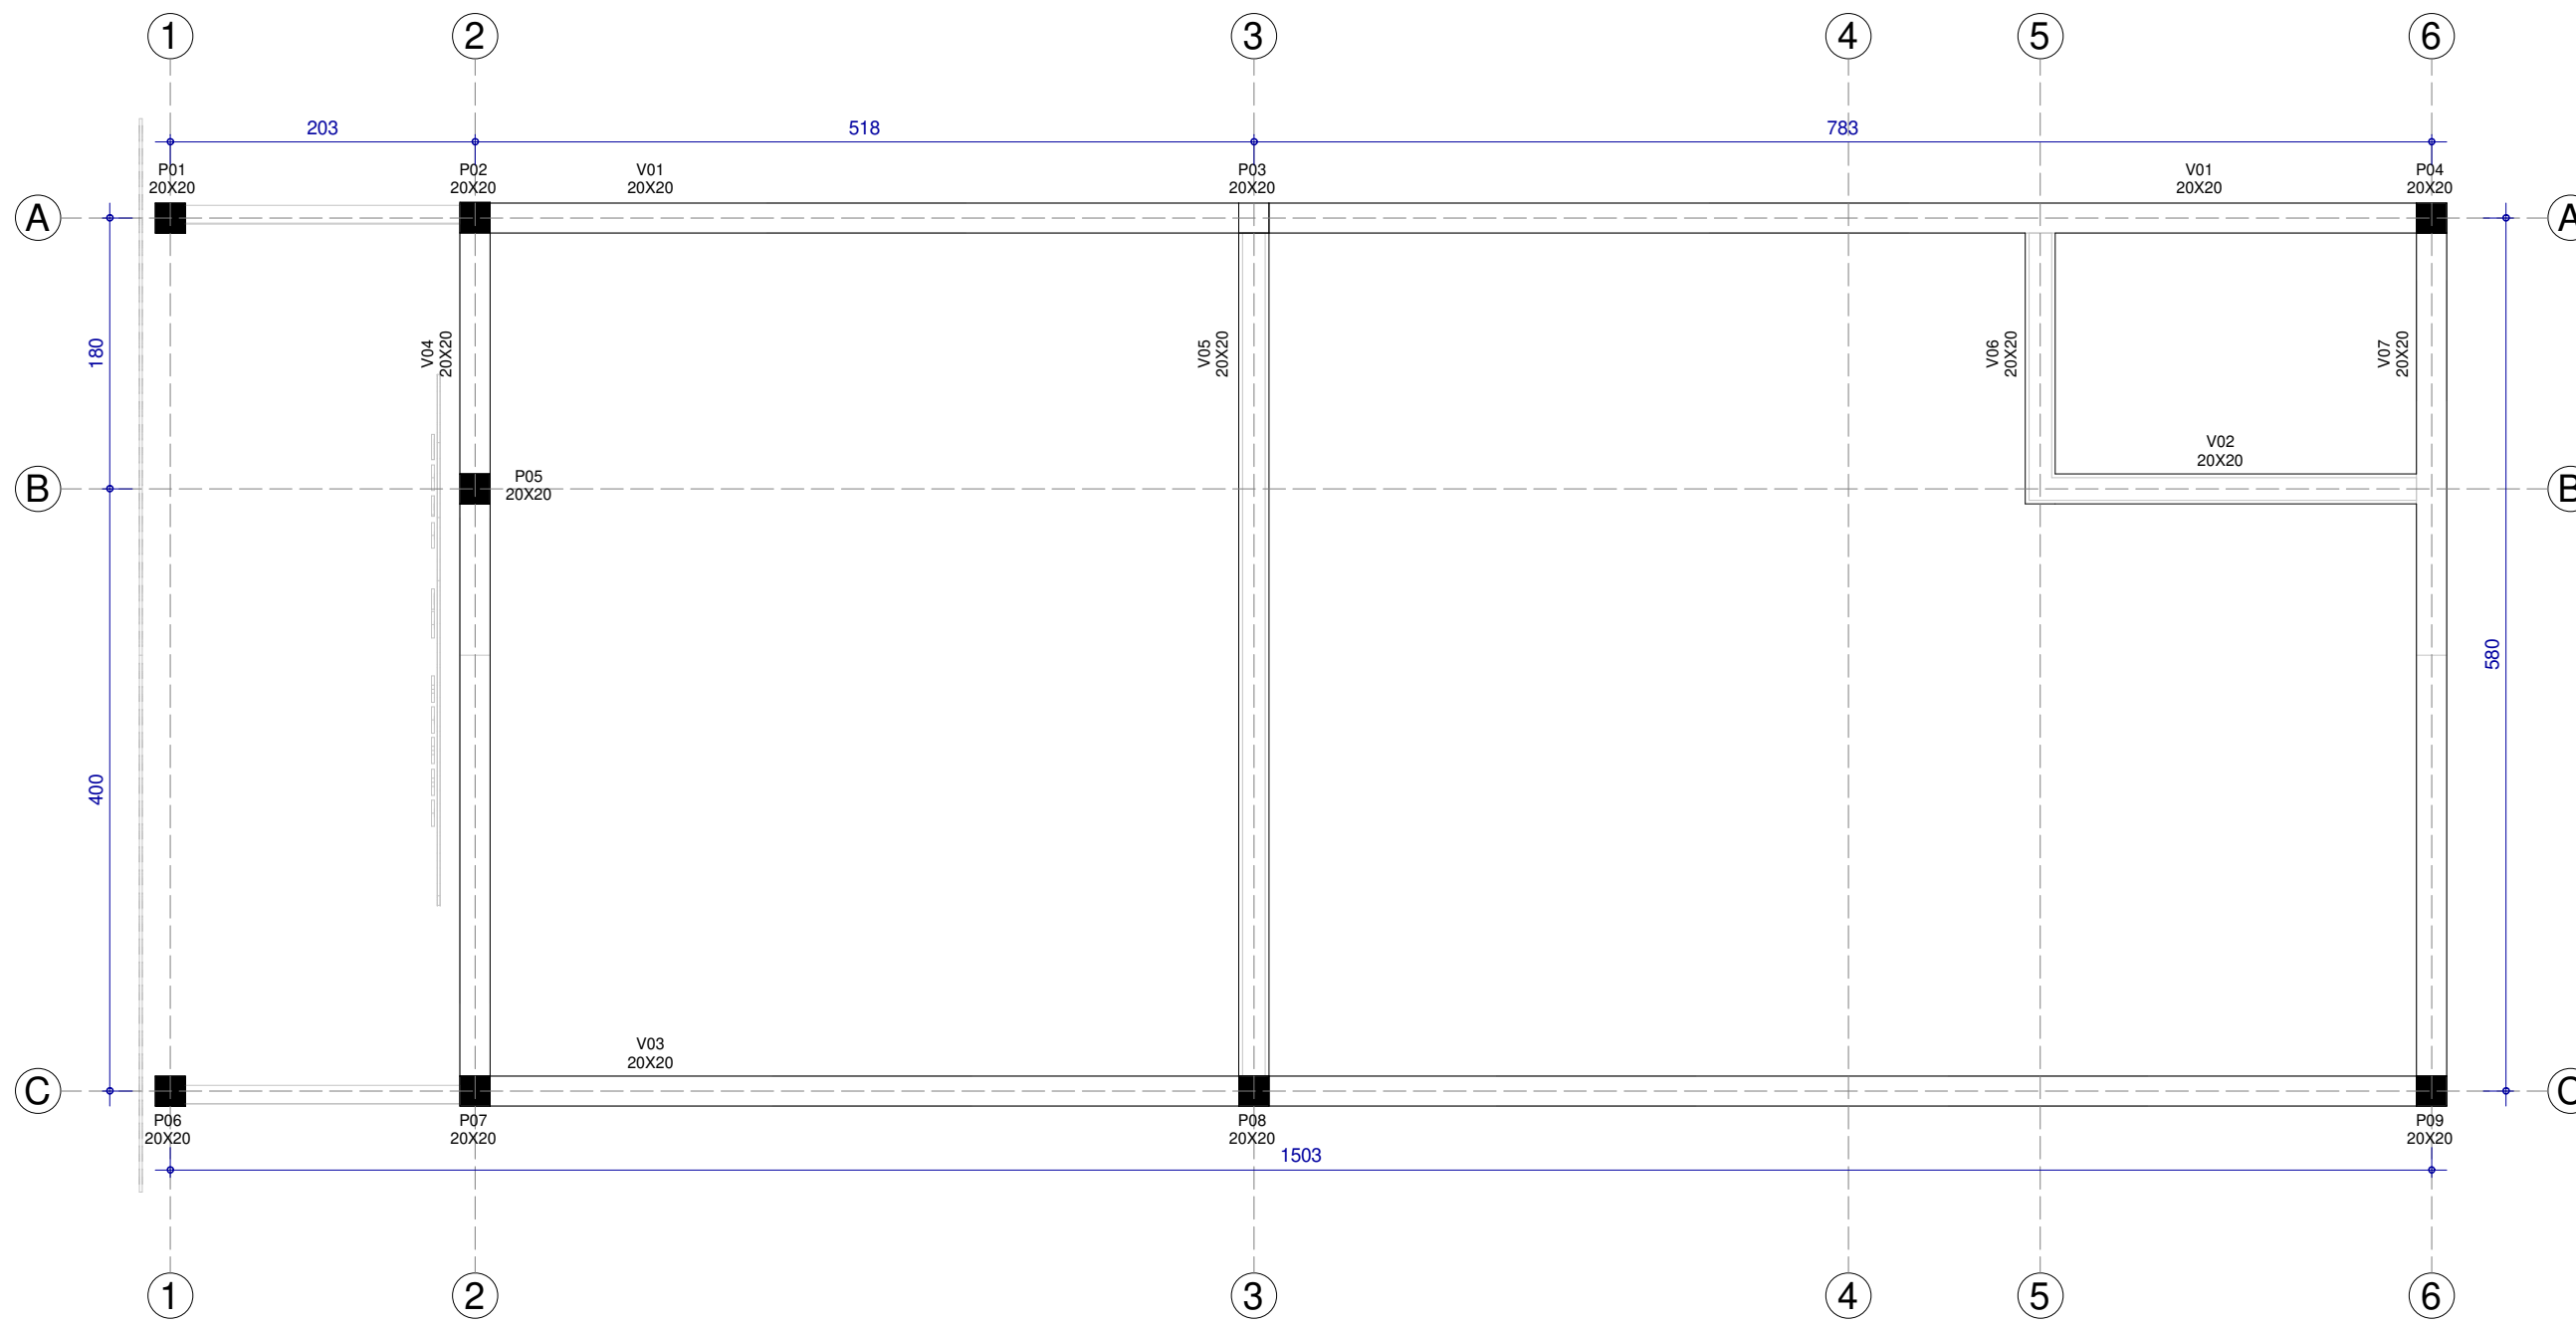

**ESTRUTURAL COBERTURA**  
ESCALA 1 : 50

ATENÇÃO: VER ESPECIFICAÇÕES DE REFORÇOS NAS PLANTAS DE FÓRMAS

<p><b>LEGENDA</b></p>	<p><b>PILARES</b> 20x20cm</p> <p>RECOBRIMENTO 2,5cm ESTRIBO Ø5,0 C/ 15cm</p>	<p><b>SAPATAS</b> 70x70x40</p> <p>FERRO Ø10,0 C/ 15cm RECOBRIMENTO 3cm</p>
<p><b>VERGA</b> L TIJOLO x 20 cm</p> <p>EXECUTAR EM TODOS OS VÃOS SOBRE ESQUADRIAS (COM EXCEÇÃO DE ONDE HÁ VIGAS), TRANSPASSE DE 30cm EM AMBOS OS LADOS.</p> <p>RECOBRIMENTO 2,5cm ESTRIBO Ø5,0 C/ 15cm</p>	<p><b>VIGAS</b> 20x40cm</p> <p>VER REFORÇOS INDICADOS EM PLANTA</p> <p>RECOBRIMENTO 2,5cm ESTRIBO Ø5,0 C/ 15cm</p>	<p><b>SAPATAS</b> 70x70x50</p> <p>FERRO Ø10,0 C/ 15cm RECOBRIMENTO 3cm</p>

**LEGENDA**  
ESCALA 1 : 20

OBRA LOCAL  
**REFORMA CASA DA MAMMA** Cotiporã/RS

PROJETO ARQUITETÔNICO  
Arq. Guilherme Joner | CAU/RS A91053-8  
PROPRIETÁRIO  
Prefeitura Municipal de Cotiporã | CNPJ: 90.898.487/0001-64  
EXECUÇÃO  
COLABORAÇÃO

PROTOCOLADO EM:
APROVADO EM:
VERSÃO
DATA 15/01/2019
ESCALA INDICADA

ASSUNTO  
**PROJETO ESTRUTURAL**

PRANCHA  
**03/05**