




LEGENDA	
CISP	Caixa de areia com grelha (insp. pluvial)
CIC	Caixa de inspeção cloacal
RS	Ralo sifonado
CG	Caixa de gordura
RG	Registro de gaveta
	Esgoto cloacal
	Água fria
ALIMENTAÇÃO	
Vaso h= 30 cm	
Lavatório h= 70 cm	


**LEGENDA 2**  
ESCALA 1 : 75

OBSERVAÇÕES

A TUBULAÇÃO DE ESGOTO É REPRESENTADA PELA COR AZUL E ALIMENTAÇÃO D'ÁGUA PELA COR VERMELHA

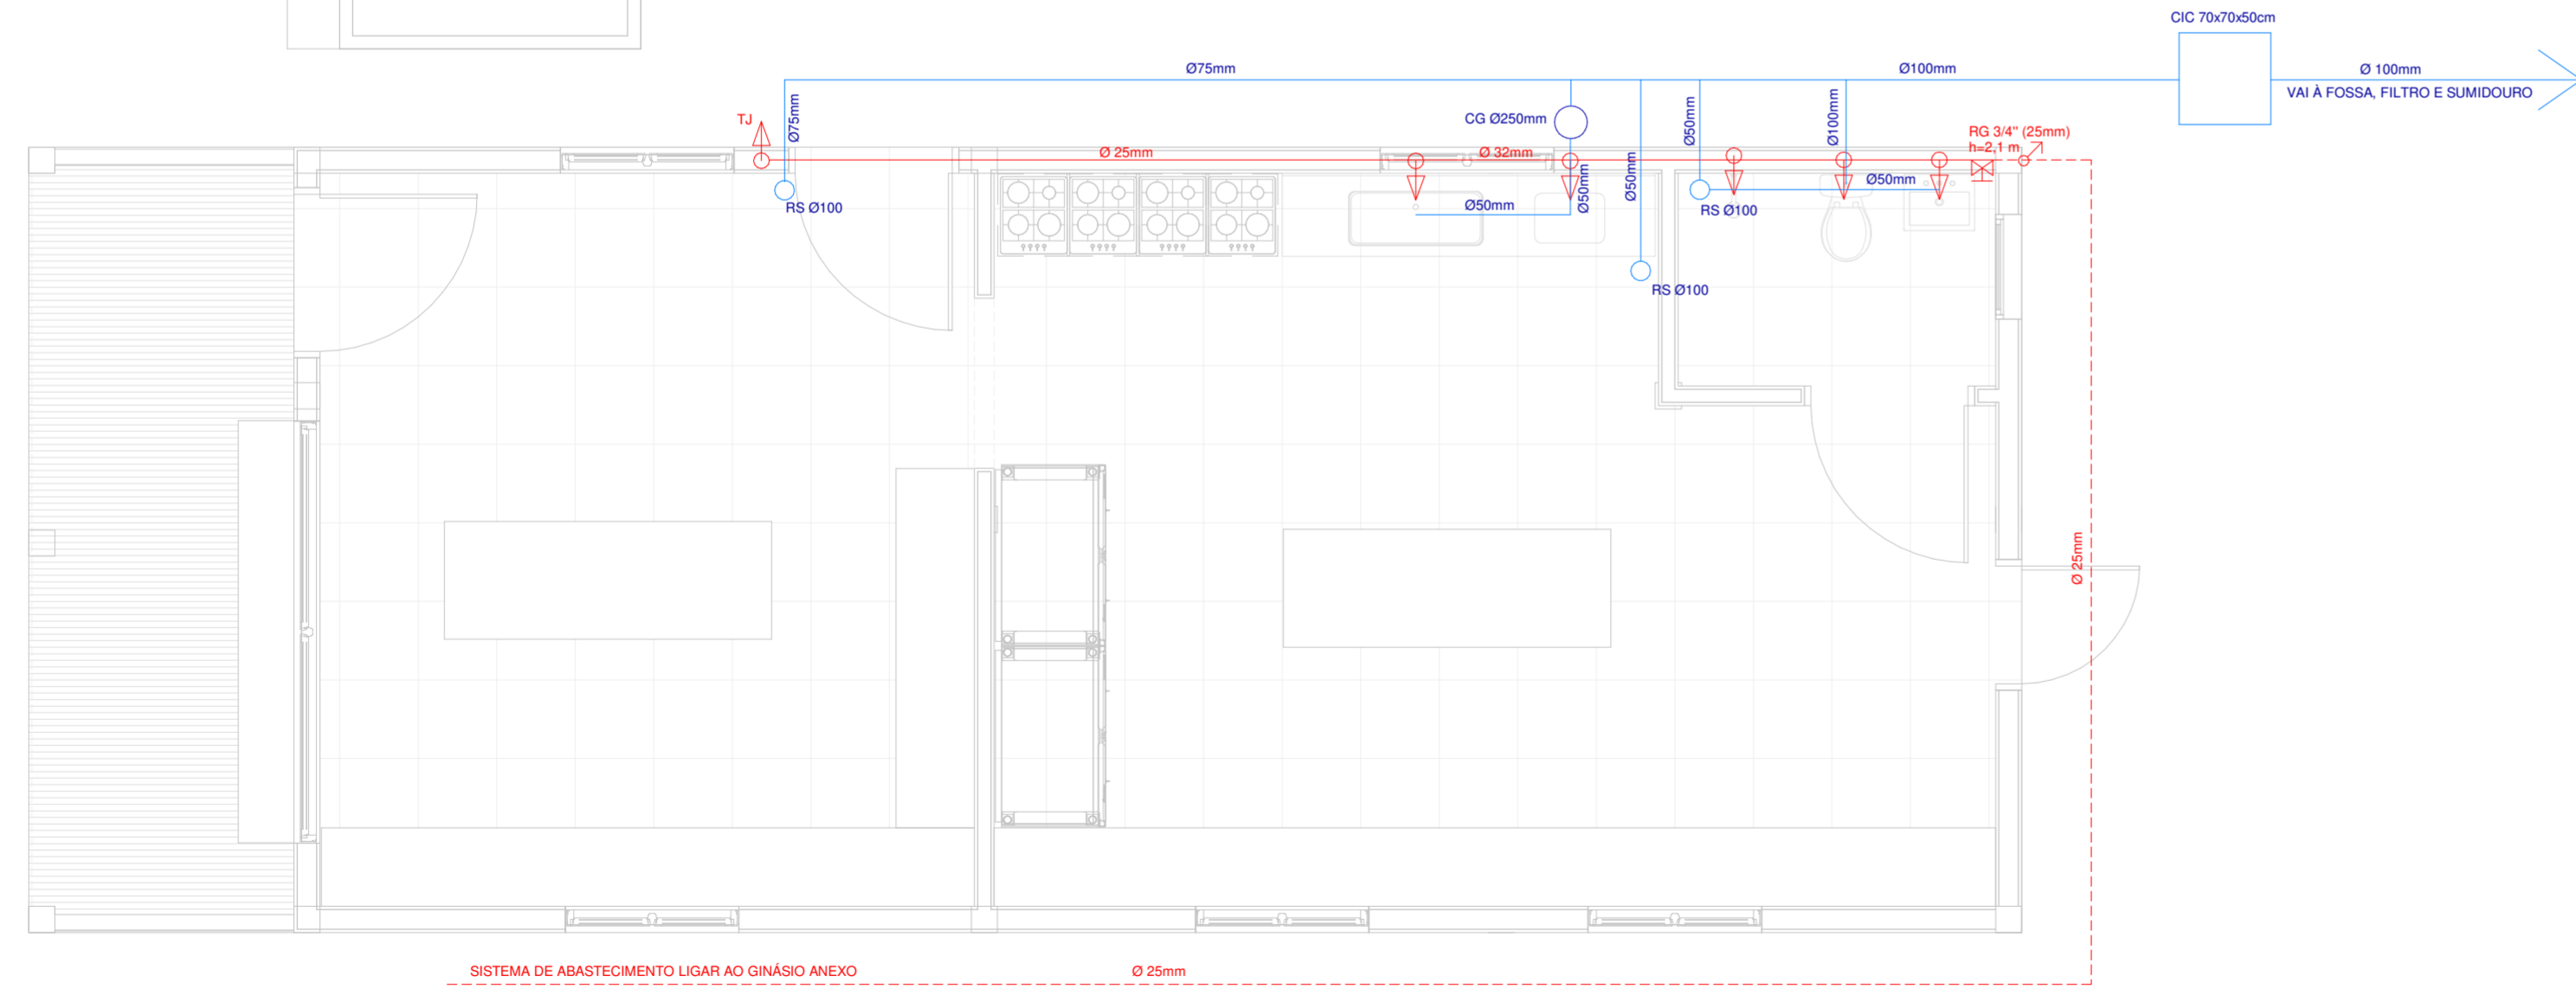

**HIDRÁULICO**  
ESCALA 1 : 50


 OBRA  
**REFORMA CASA DA MAMMA**  
 LOCAL  
 Cotiporã/RS

PROJETO ARQUITETÔNICO	
Arq. Guilherme Joner	CAU/RS A91053-8
PROPRIETÁRIO	
Prefeitura Municipal de Cotiporã	CNPJ: 90.898.487/0001-64
EXECUÇÃO	
COLABORAÇÃO	

PROTOCOLADO EM:
APROVADO EM:
VERSÃO
DATA 15/01/2019
ESCALA

ASSUNTO  
**PROJETO HIDROSSANITÁRIO**

PRANCHA  
**05/05**

Z:\OBRAS\CASA DA MAMMA\Reforma Casa da Mamma (opção 02).rvt