




Elevation 2 - a  
ESCALA 1:100

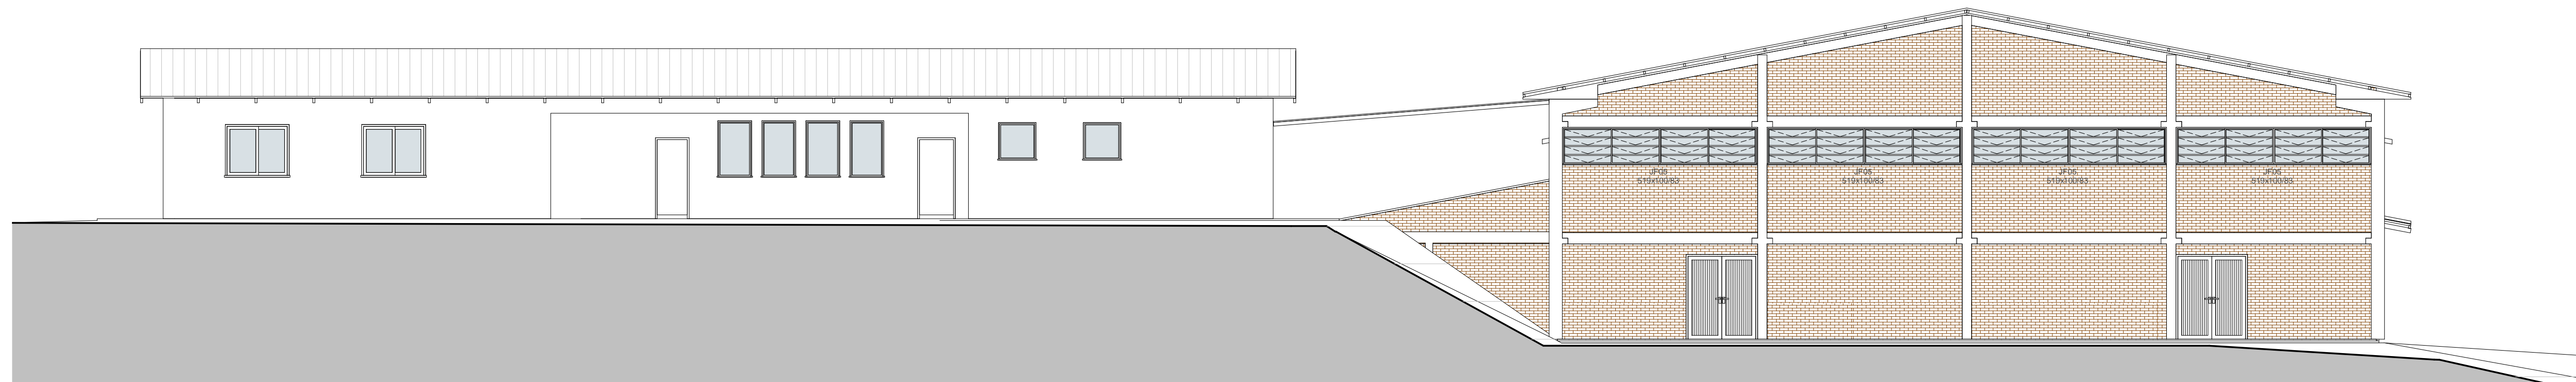

Elevation 1 - a  
ESCALA 1:100

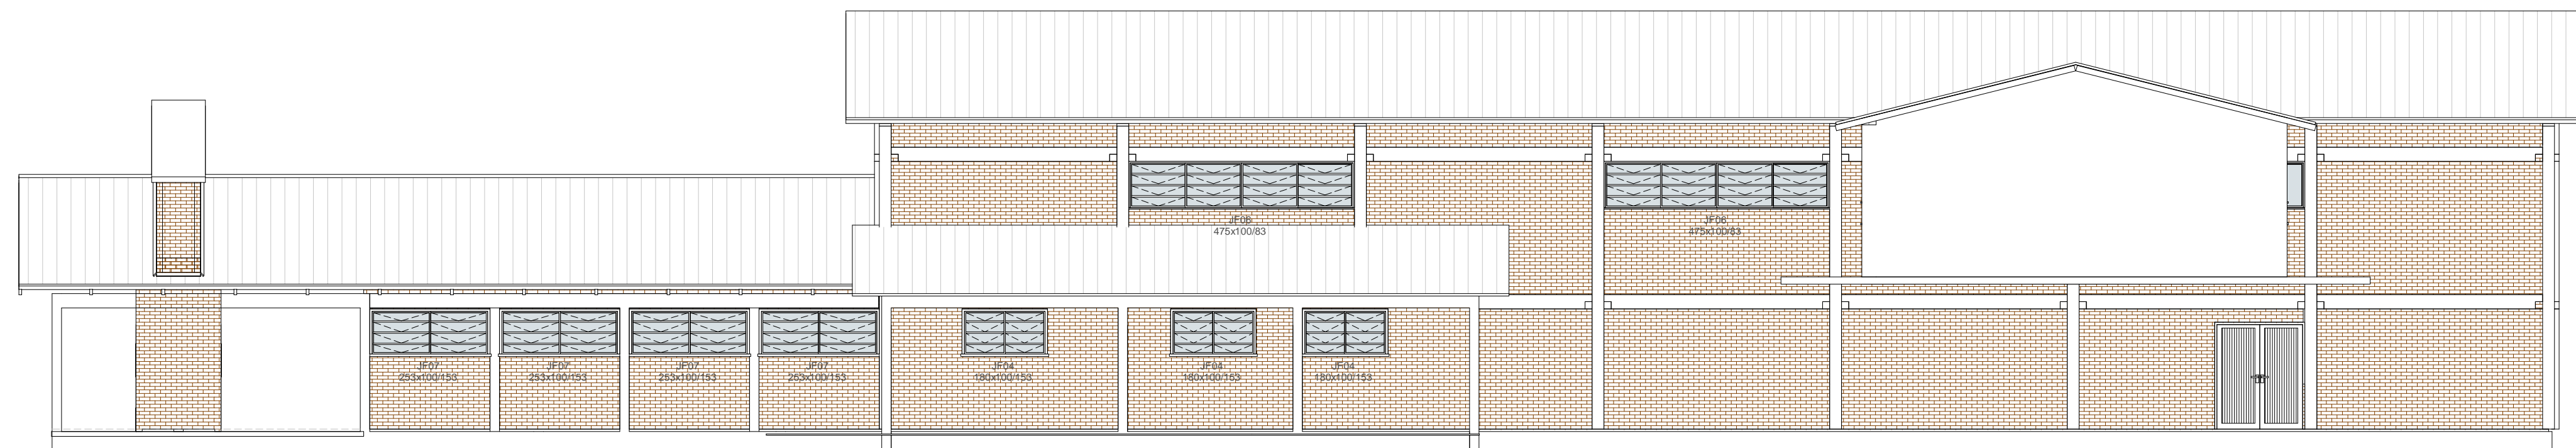

Elevation 3 - a  
ESCALA 1:100

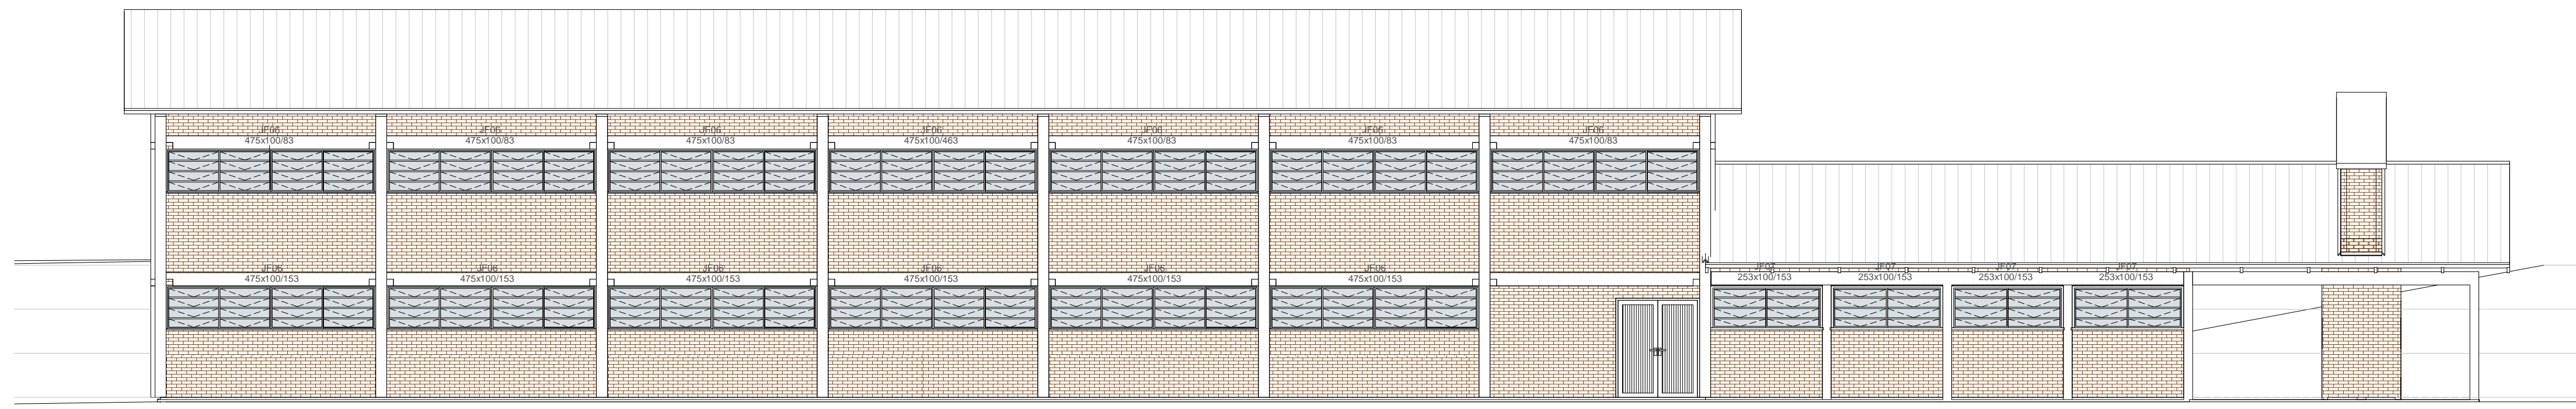

Elevation 0 - a  
ESCALA 1:100



OBRA  
**QUADRA ROSÁRIO**

LOCAL  
Capela N. S. do Rosário, Cotiporá/RS.

PROJETO ARQUITETÔNICO

Arq. Guilherme Joner CAU/RS A91053-8  
PROPRIETÁRIO  
PREFEITURA MUNICIPAL DE COTIPORÁ |  
CNPJ. 90.898.487/0001-64  
EXECUÇÃO

COLABORAÇÃO

ASSUNTO

**FACHADAS**

PROTOCOLADO EM:

APROVADO EM:

VERSÃO

DATA 16/03/2018

ESCALA INDICADA

PRANCHA

**04**/08