


GRADIL
ESCALA 1:50

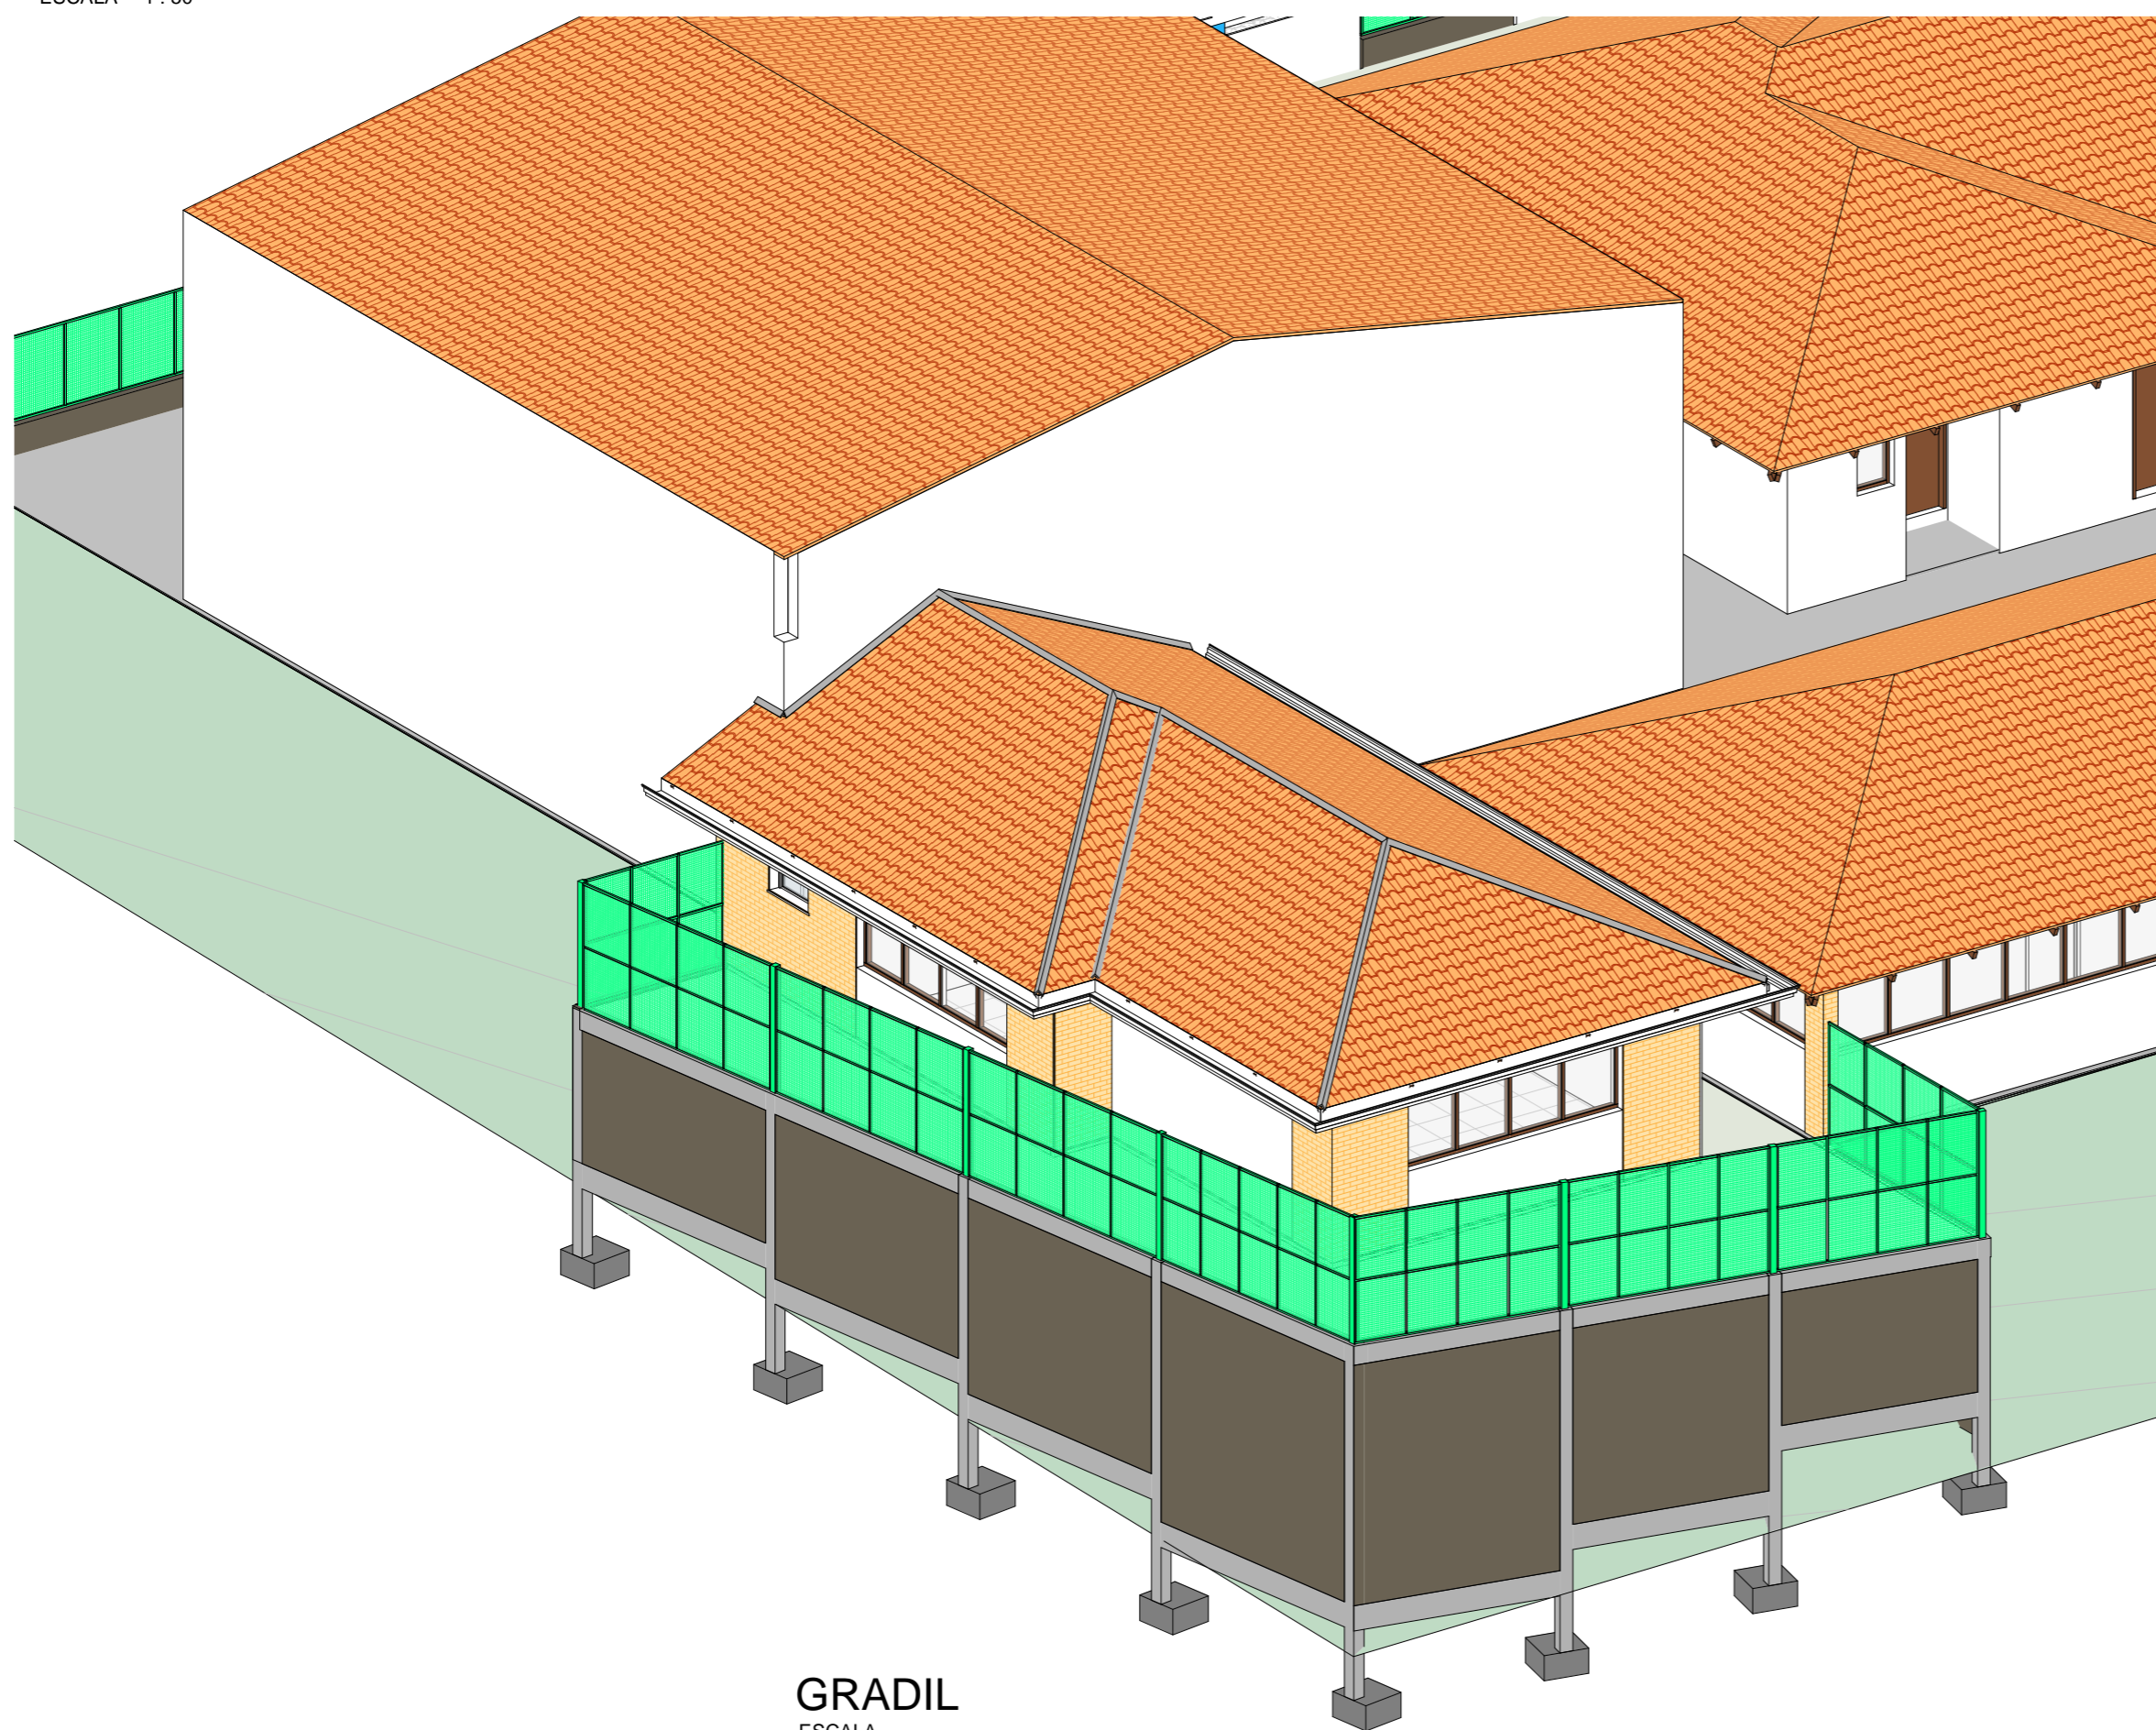

GRADIL
ESCALA

R	Descrição	Revisões	Revisor	Data



OBRA

**CRECHE AMOR E
CARINHO**

LOCAL
Creche Amor e Carinho. Rua José
Zanette. Cotiporã/RS

PROJETO ARQUITETÔNICO

Arq. Guilherme Joner CAU/RS A91053-8
PROPRIETÁRIO
PREFEITURA MUNICIPAL DE COTIPORÃ |
CNPJ: 90.898.487/0001-64
EXECUÇÃO

COLABORAÇÃO

ASSUNTO

DETALHAMENTO GRADIL

PROTOCOLADO EM:

APROVADO EM:

VERSÃO

DATA 16/02/2017

ESCALA INDICADA

PRANCHA

03₀₃