
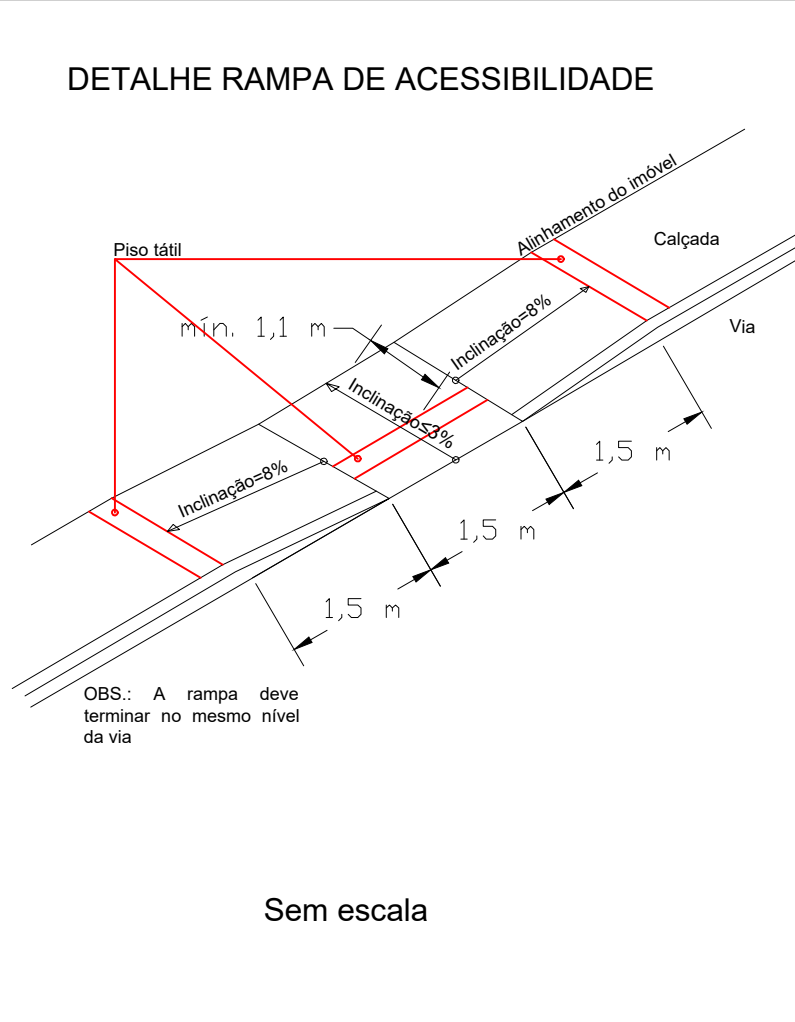
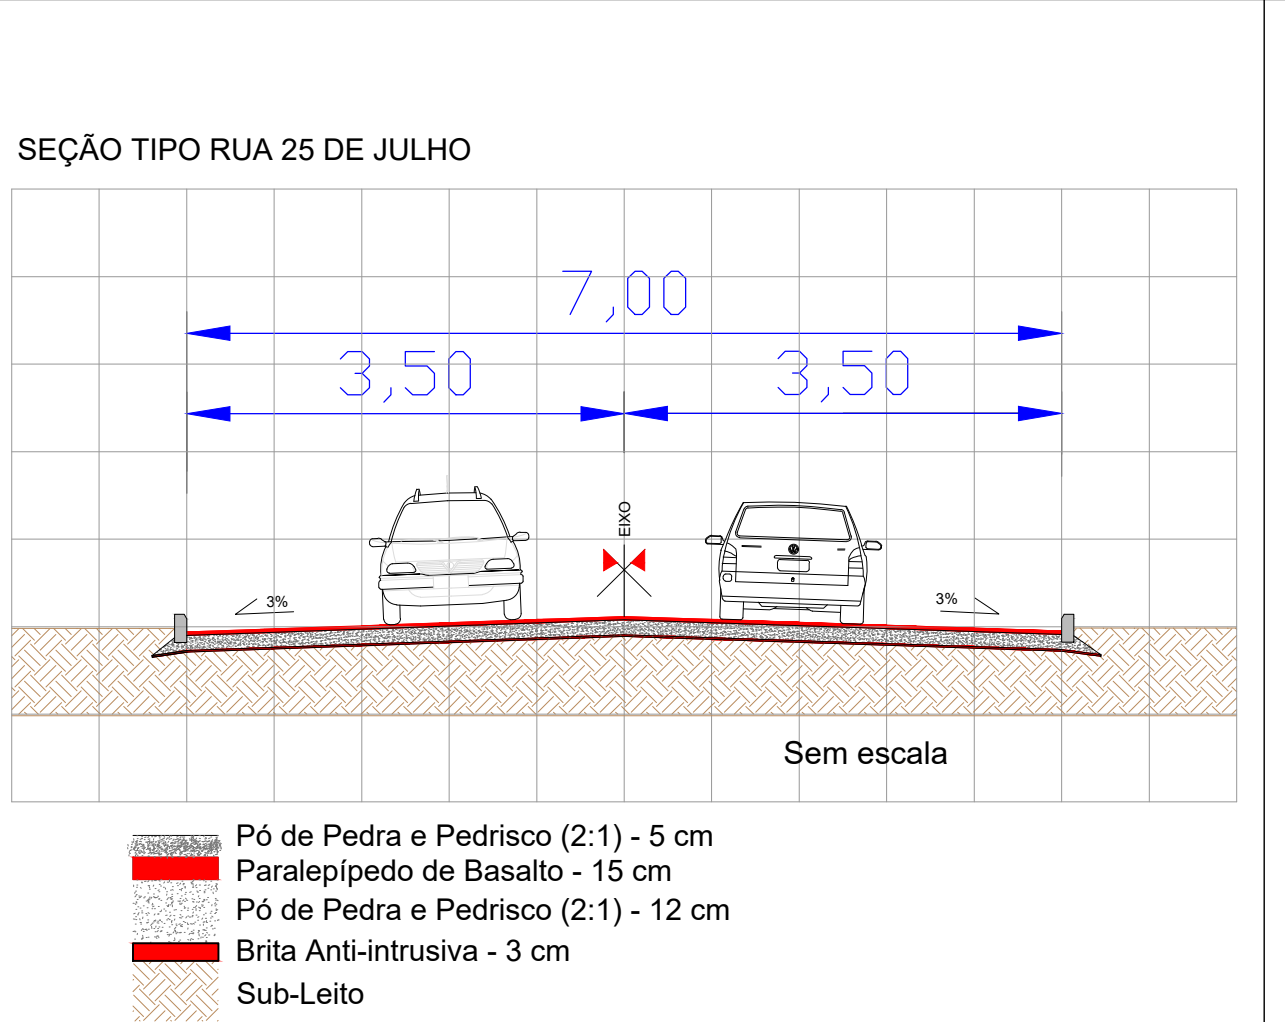
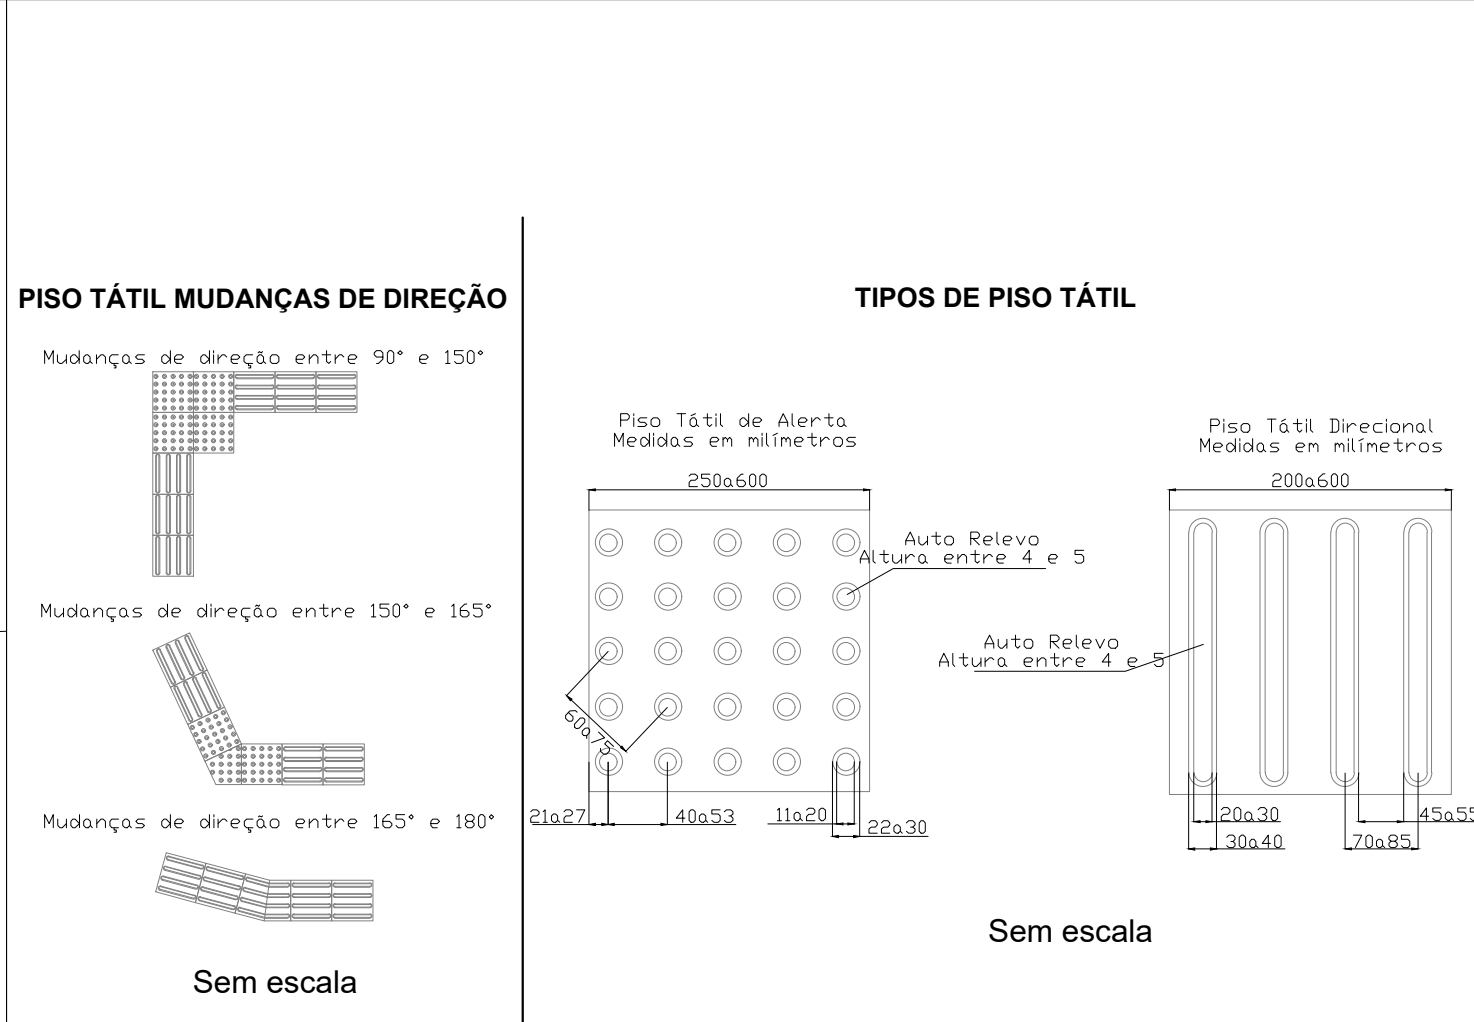


- LEGENDAS**
- Pavimento Existente
 - Pavimento a executar na Rua 25 de Julho
 - Piso tátil direcional
 - Piso tátil de alerta
 - Calçada
 - Meio fio
 - Arruamento

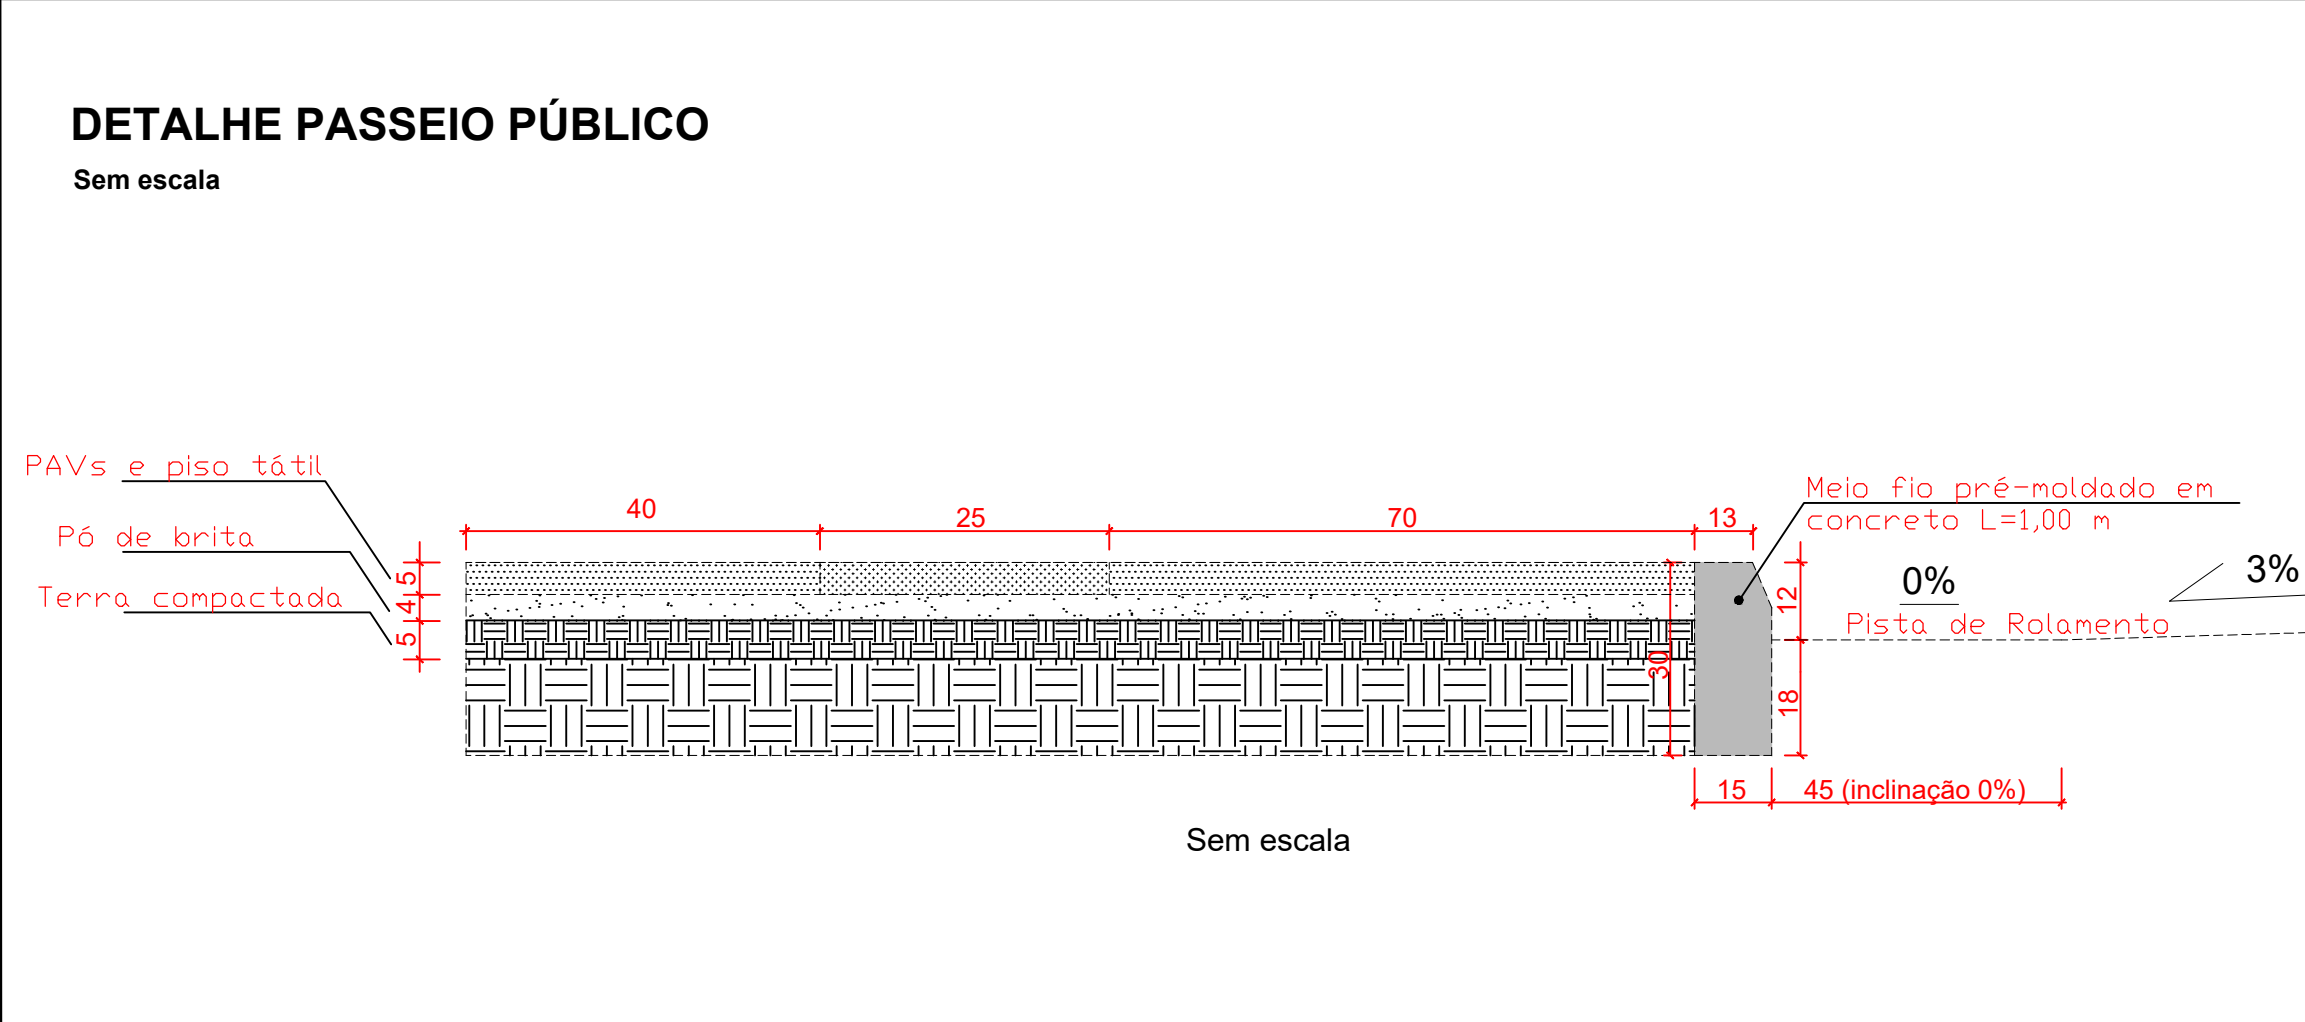

GERA LOCAL PAVIMENTAÇÃO DE RUAS Rua 25 de Julho, trecho 0+00 a 0+135,36		
PROPRIETÁRIO Prefeitura Municipal de Cotporá	DATA Abril / 2017	
RESPONSÁVEL TÉCNICO Eng. Civil Kátia Benedetti	CNPJ: 90.898.487/0001-64 CREA/RS 201849	DESENHO Kátia / Cristiano
PROJETO DE PAVIMENTAÇÃO		ESCALA INDICADA
PAVIMENTAÇÃO		BRANCA 02