


A Sinalização Rua 25 de Julho
0+00 a 0+135,36
ESCALA 1:200

Detalhes da Colocação das Placas de Sinalização

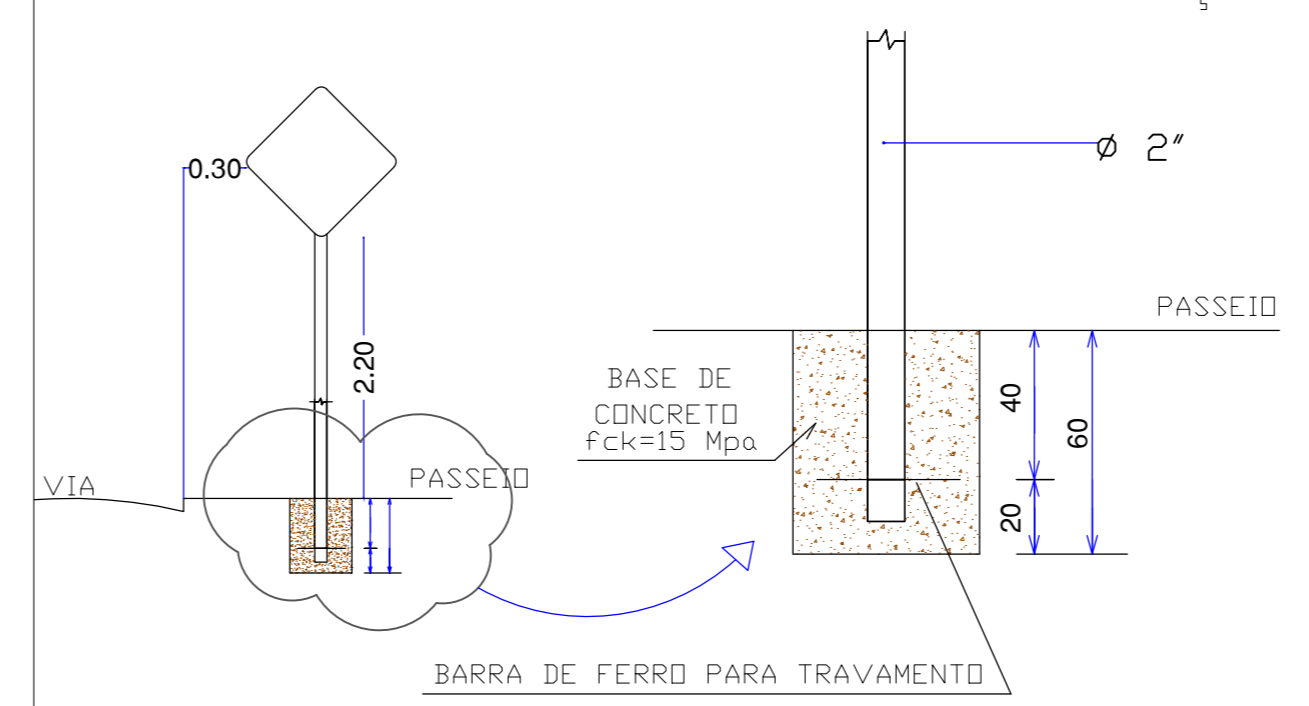


Sem escala

Detalhes Placas de Sinalização

PLACAS	DIMENSÃO	CORES	REFLETIVIDADE	
			FUNDO	LETRA, TÁBUA, SETAS
	L= 0,25 m	FUNDO : VERMELHO SÍMBOLO : BRANCO	ESFERAS INCLUSAS (GRAU ENGENHEIRO-GRAU TÉCNICO)	ESFERAS INCLUSAS (GRAU ENGENHEIRO-GRAU TÉCNICO)
	L= 0,45 m	FUNDO : AMARELO SÍMBOLO : PRETO	ESFERAS INCLUSAS (GRAU ENGENHEIRO-GRAU TÉCNICO)	ESFERAS INCLUSAS (GRAU ENGENHEIRO-GRAU TÉCNICO)
	Ø= 0,40 m	FUNDO : BRANCO SÍMBOLO : PRETO	ESFERAS INCLUSAS (GRAU ENGENHEIRO-GRAU TÉCNICO)	ESFERAS INCLUSAS (GRAU ENGENHEIRO-GRAU TÉCNICO)

Detalhes da Travessia de pedestres zebraada:

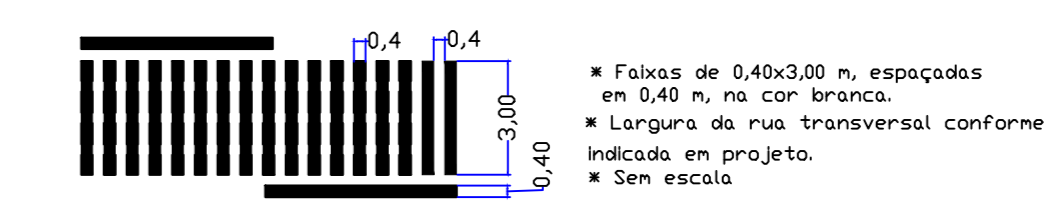

- * Faixas de 0,40x3,00 m, espaçadas em 0,40 m, na cor branca.
- * Largura da rua transversal conforme indicada em projeto.
- * Sem escala.

OBRA/LOCAL
PAVIMENTAÇÃO DE RUAS
Rua 25 de Julho, trecho 0+00 a 0+135,36



PROPRIETÁRIO
Prefeitura Municipal de Cotiporá CNPJ: 90.898.487/0001-64

DATA
Abril / 2017

RESPONSÁVEL TÉCNICO
Eng. Civil Kátia Benedetti CREA/RS 201849

DESENHO
Kátia / Cristiano

PROJETO DE PAVIMENTAÇÃO

SINALIZAÇÃO

FRANCA

04