

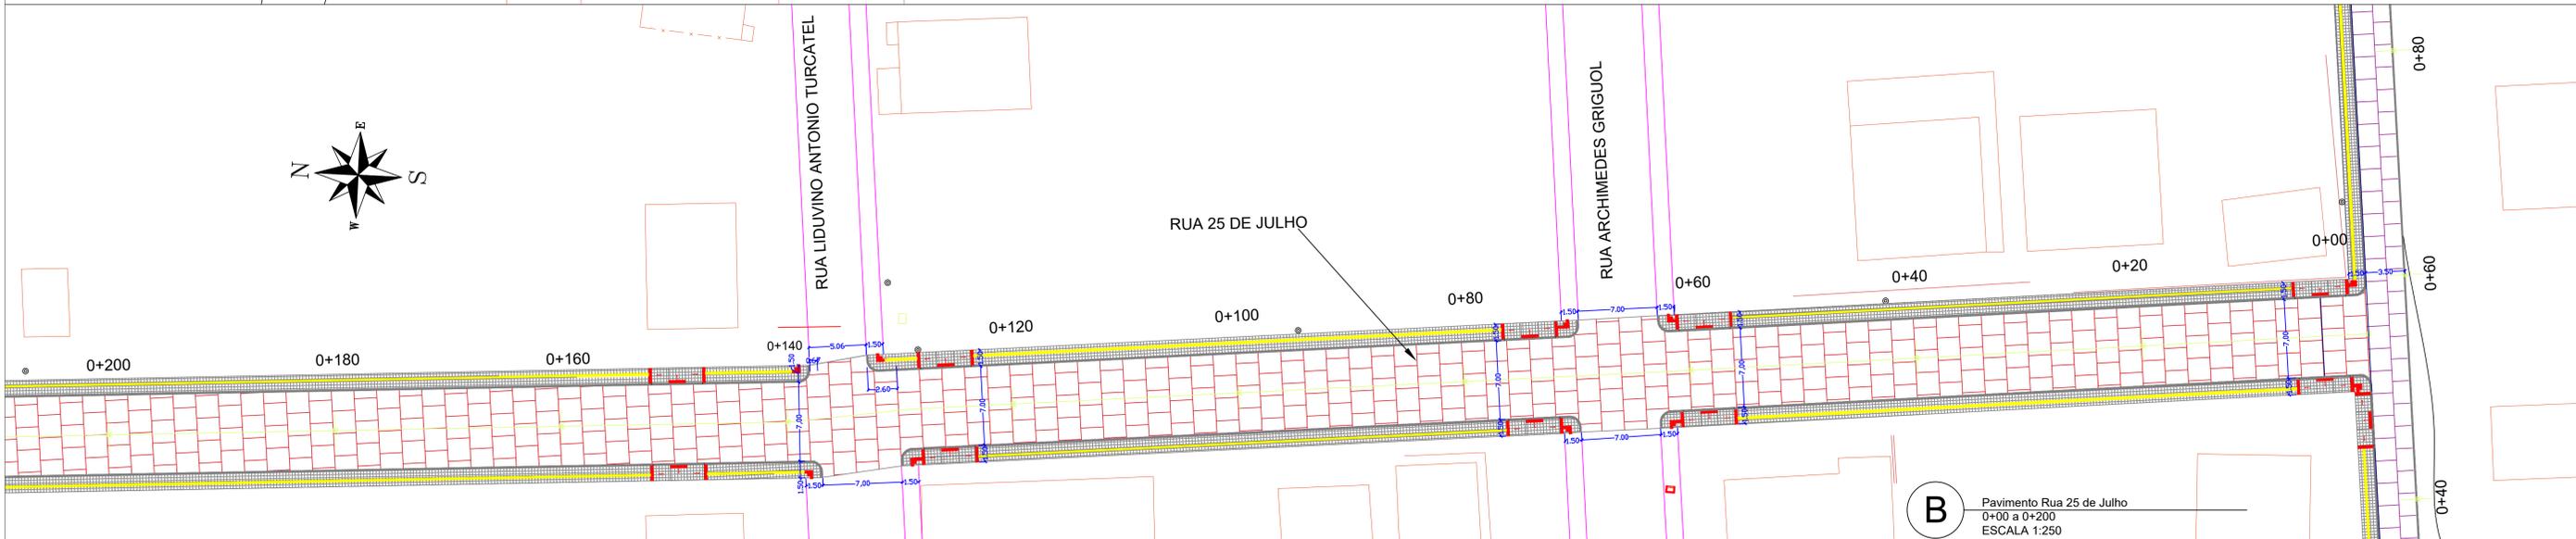
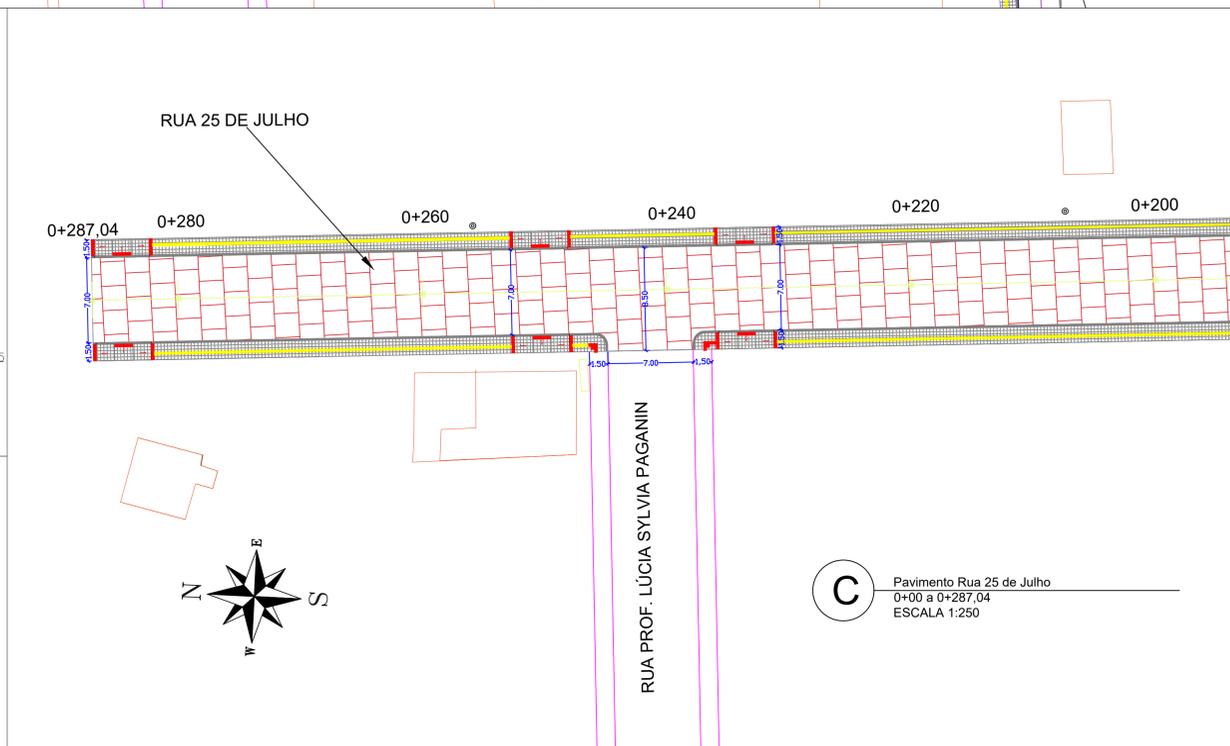
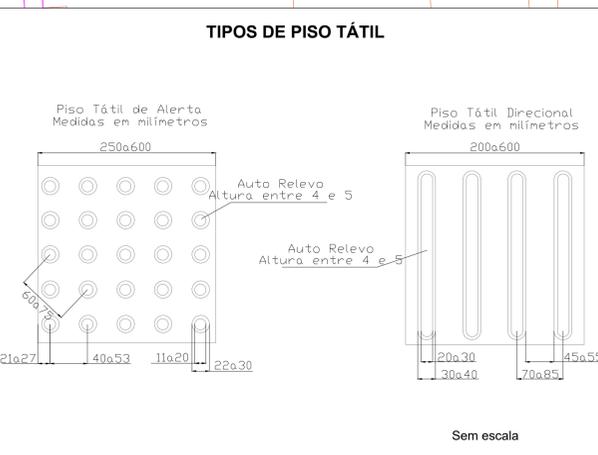


A Pavimento Rua Luiz Zalamera
0+00 a 0+219,94
ESCALA 1:250


- LEGENDAS**
- Pavimento Rua Luiz Zalamera
 - Pavimento Rua 25 de Julho
 - Piso tátil direcional
 - Piso tátil de alerta
 - Calçada
 - Meio fio
 - Projeção de Ruas

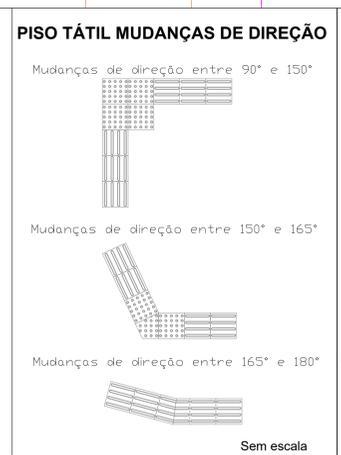

B Pavimento Rua 25 de Julho
0+00 a 0+200
ESCALA 1:250

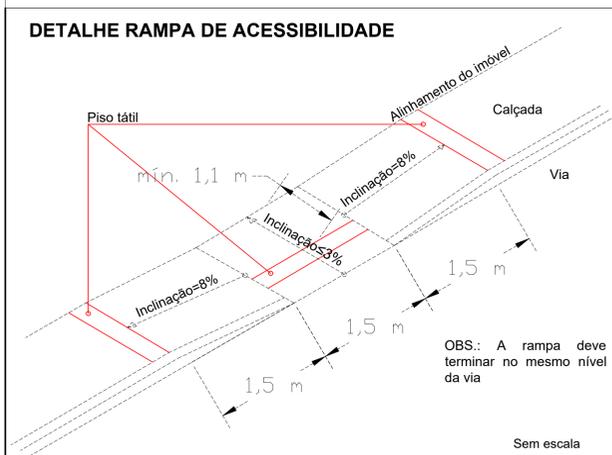

C Pavimento Rua 25 de Julho
0+00 a 0+287,04
ESCALA 1:250

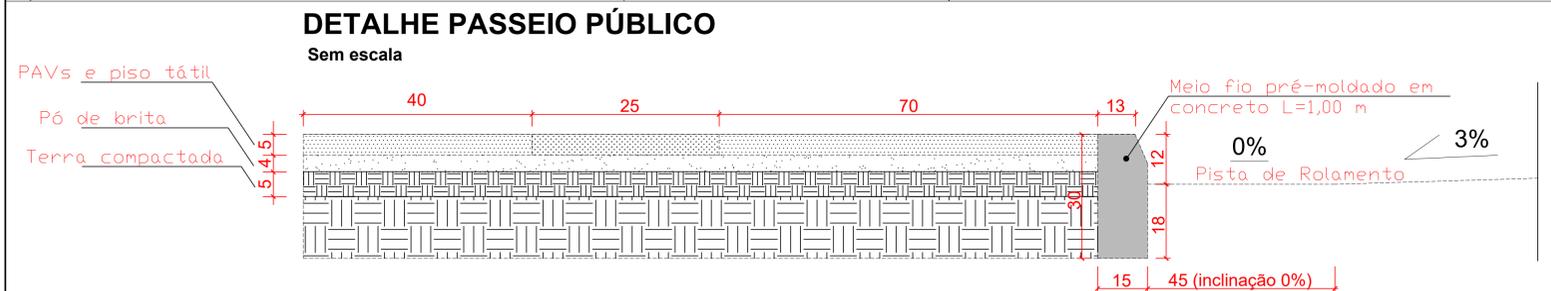

GERA LOCAL

PASSEIO PÚBLICO BAIRRO RENOVACAO
Rua 25 de Julho e Rua Luiz Zalamera

PROPRIETARIO
Prefeitura Municipal de Coliporá CNPJ: 90.898.487/0001-64

RESPONSÁVEL TÉCNICO
Eng. Civil Kátia Benedetti CREA/RS 201849

DATA
Novembro/2017

DESENHO
Kátia / Cristiano

ESCALA
INDICADA

PROJETO DE PAVIMENTAÇÃO

ASSUNTO
PAVIMENTAÇÃO PASSEIO PÚBLICO

PRIMEIRA
01