



ESCALA 1/750

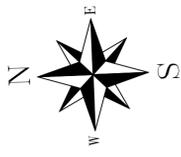

COTIPORÁ

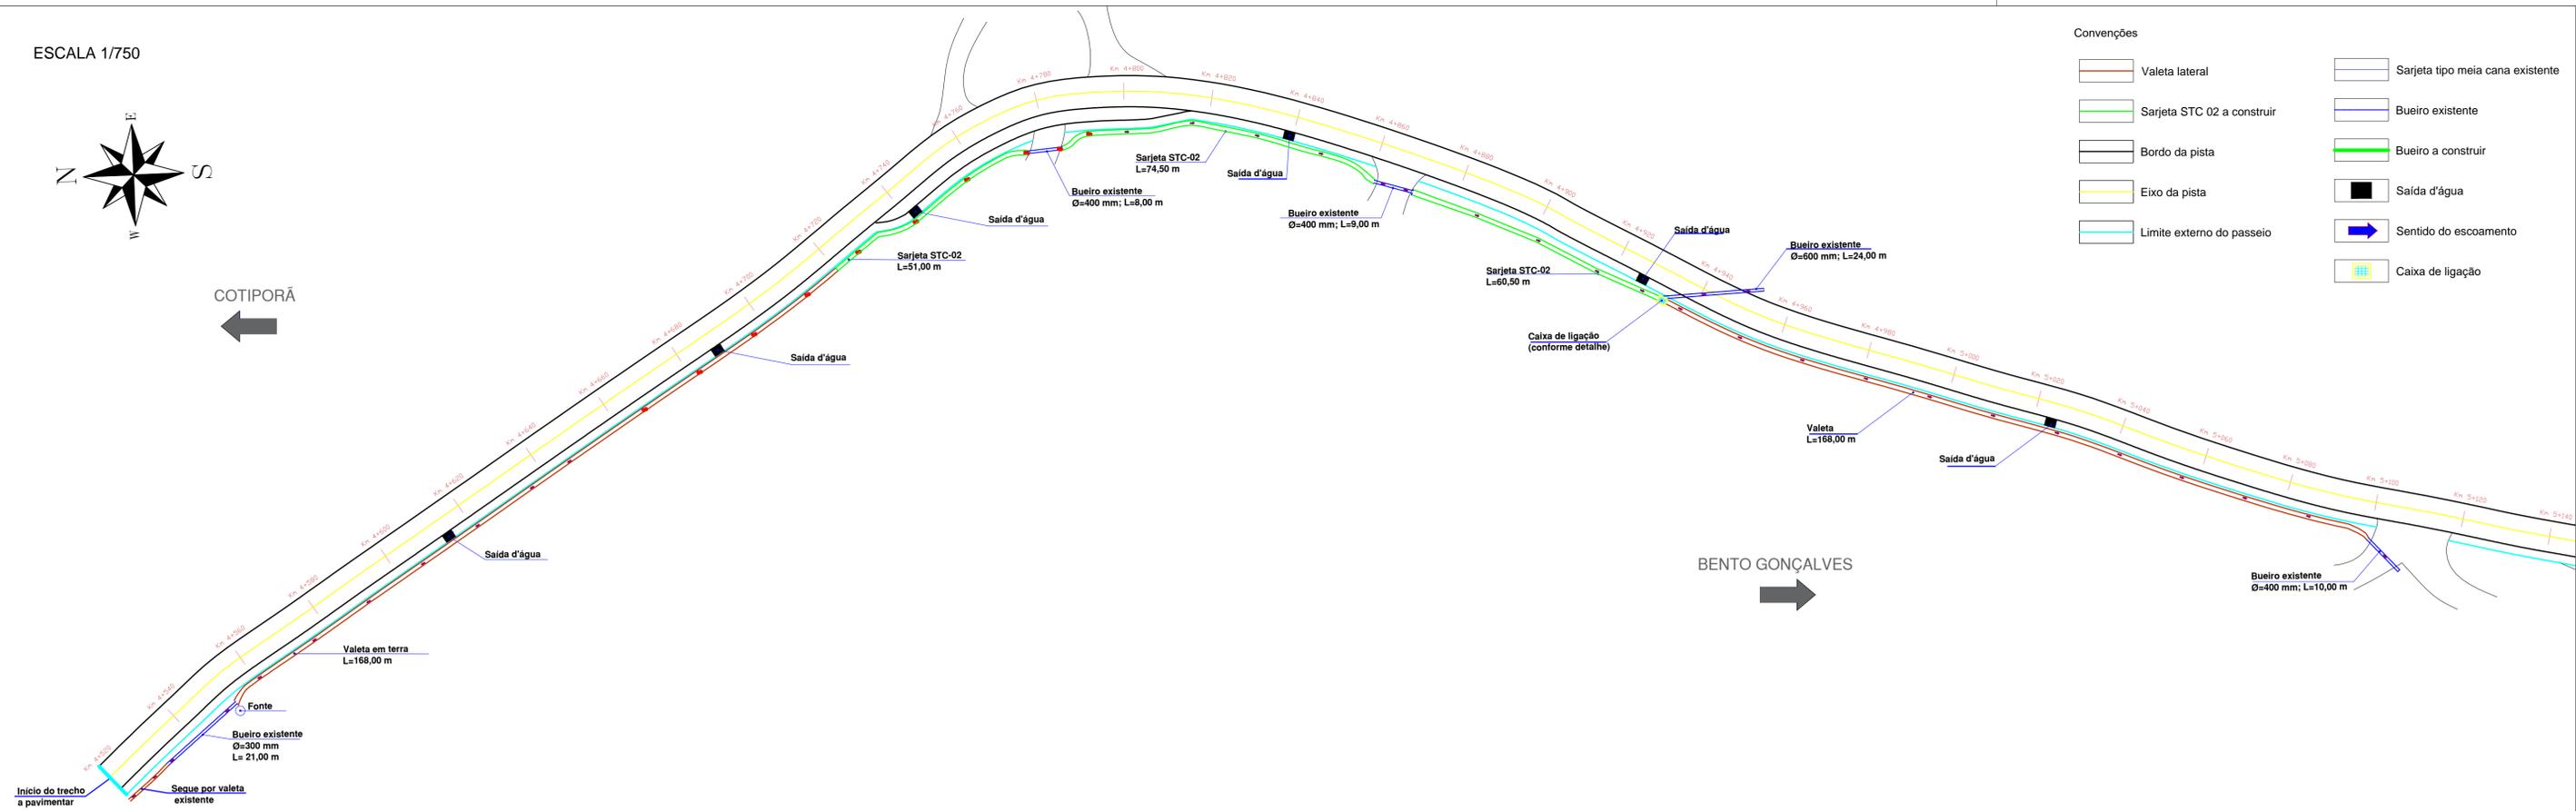

Convenções



- Valeta lateral
- Sarjeta STC-02 a construir
- Bordo da pista
- Eixo da pista
- Limite externo do passeio
- Sarjeta tipo meia cana existente
- Bueiro existente
- Bueiro a construir
- Saída d'água
- Sentido do escoamento
- Caixa de ligação

BENTO GONÇALVES




ESCALA 1/750

COTIPORÁ

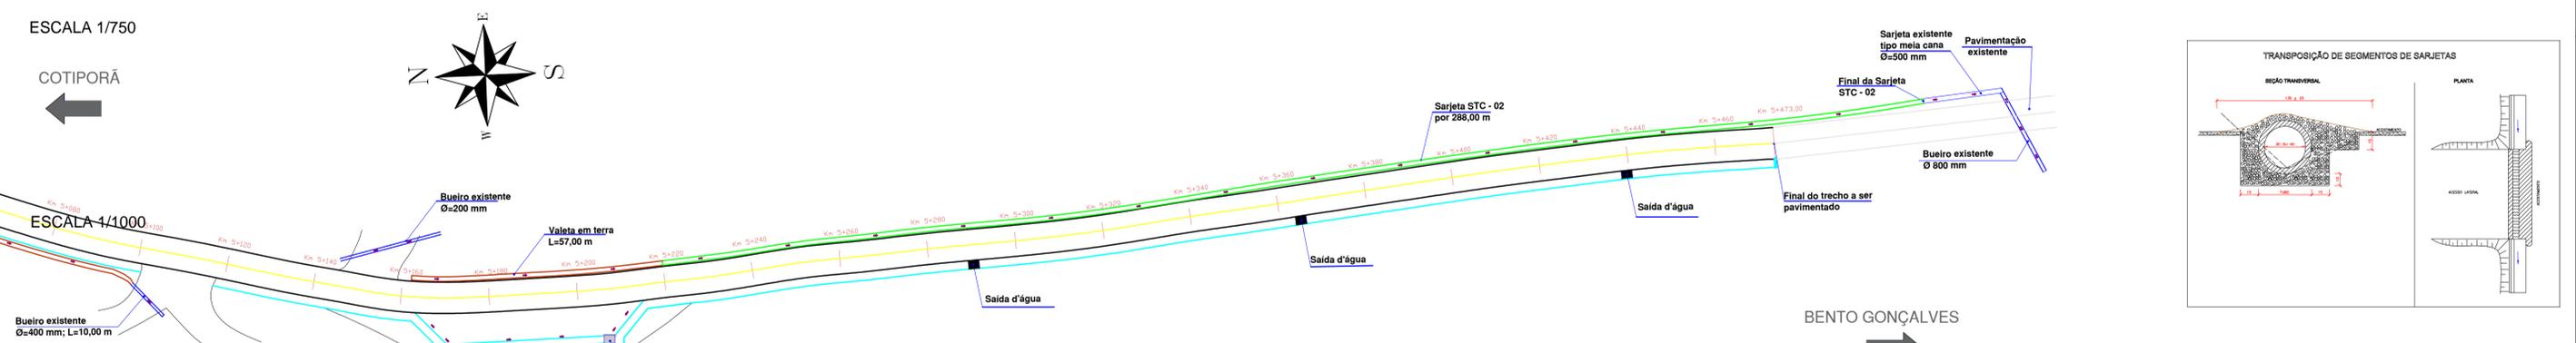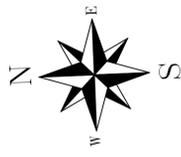

SEM ESCALA


BENTO GONÇALVES

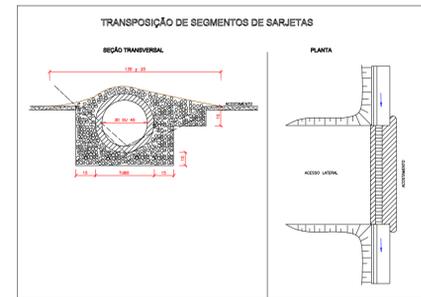

Detalhe Escavação de Bueiros


DETALHE DA ESCAVAÇÃO DE VALAS PARA COLOCAÇÃO DE BUEIROS

Ø (mm)	A (m)	B (m)	C (m)
1000	1,45	3,00	2,30
800	1,25	2,48	2,06
600	1,05	1,96	1,82
400	0,80	1,59	1,58
300	0,60	1,20	1,20

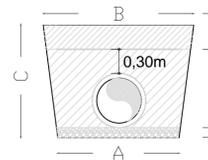

var. (mínimo 0,70m), mat. argiloso até a base do pavimento - 95% Proctor Normal
mat. argiloso selecionado, isento de corpos estranhos compactado em camadas de 0,20m
0,10m brita graduada




Detalhe Sarjeta STC02 (Padrão DNIT)

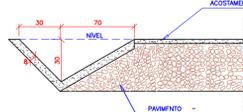


CONSUMOS MÉDIOS

CONCRETO (fa. > 15MPa)	0,28m³/m
GUIA DE MADEIRA (2,5cm x 8,0cm)	0,65m³/m
ARGAMASSA ASFÁLTICA	0,14m³/m
ESCAVAÇÃO EM SOLO (EVENTUAL)	< 0,21m³/m
SOLO LOCAL (EVENTUAL)	< 0,20m³/m


Detalhe Caixa de Ligação

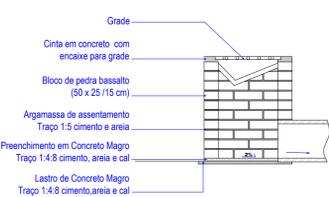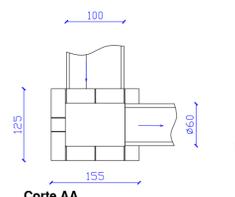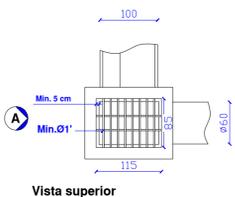


Passeio Lateral

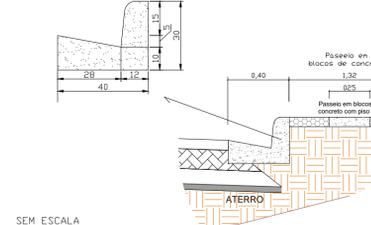


Passeio Lateral Saída d'água

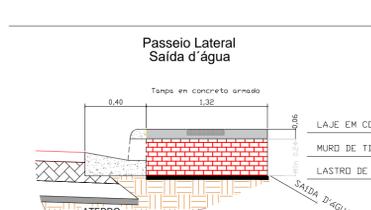

Vista Superior

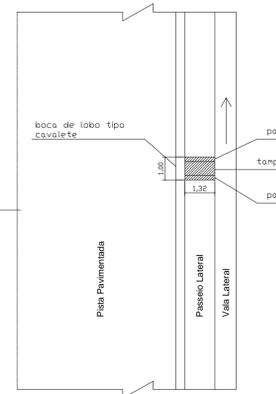

DETALHE DAS SAÍDAS DE ÁGUA

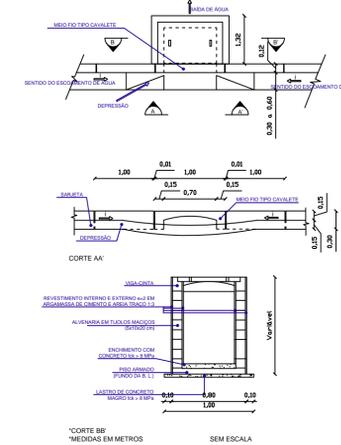

PAVIMENTAÇÃO ASFÁLTICA DA RUA BENTO GONÇALVES - Trecho km 4+520,00 a 5+473,00

PROPRIETÁRIO
 Prefeitura Municipal de Cotiporá CNPJ: 90.898.487/0001-64
 RESPONSÁVEL TÉCNICO
 Engenheira Civil Kátia Benedetti | CREA RS201849



DATA
 Agosto/2017

DESENHO
 Kátia/Cristiano

ESCALA
 Indicada

PLANTA DE DRENAGEM

FRANCHA
 04