




**ELEVAÇÃO NORTE**  
ESCALA 1:75



**PERSPECTIVA**  
ESCALA



**ELEVAÇÃO OESTE**  
ESCALA 1:75

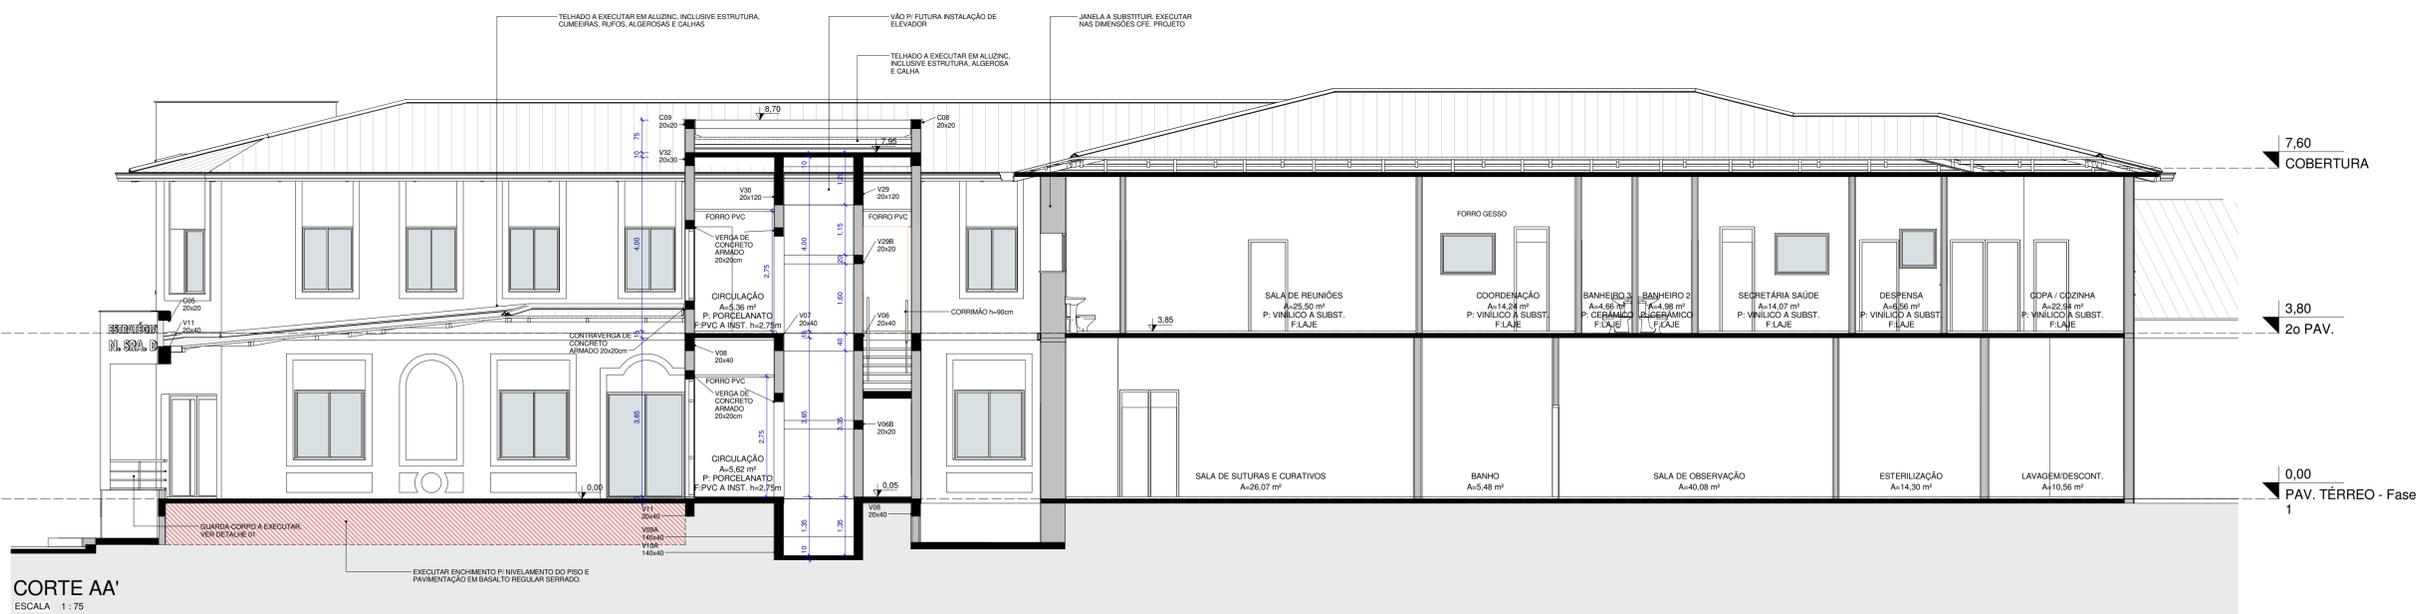

**CORTE AA'**  
ESCALA 1:75

OBRA  
**REFORMA UBS CENTRO - FASE 2**  
LOCAL  
Rua Padre Eugenio Medeiros, nº 90, Cotiporá/RS.

PROJETO ARQUITETÔNICO  
Arq. Guilherme Joner CAU/RS A91053-8  
PROPRIETÁRIO  
PREFEITURA MUNICIPAL DE COTIPORÁ | CNPJ: 90.898.487/0001-64  
EXECUÇÃO

PROTOCOLADO EM:  
APROVADO EM:  
VERSÃO:  
DATA: 21/06/2017  
ESCALA: INDICADA

COLABORAÇÃO

ASSUNTO  
**ELEVAÇÕES (NORTE, OESTE), CORTE AA'**

PRANCHA  
**04/06**

FORMATO: A3 (210x297) - PAVIMENTO: UBS CENTRO - PROJETO DE REFORMA - FASE 2