




CORTE DD'
ESCALA 1:75

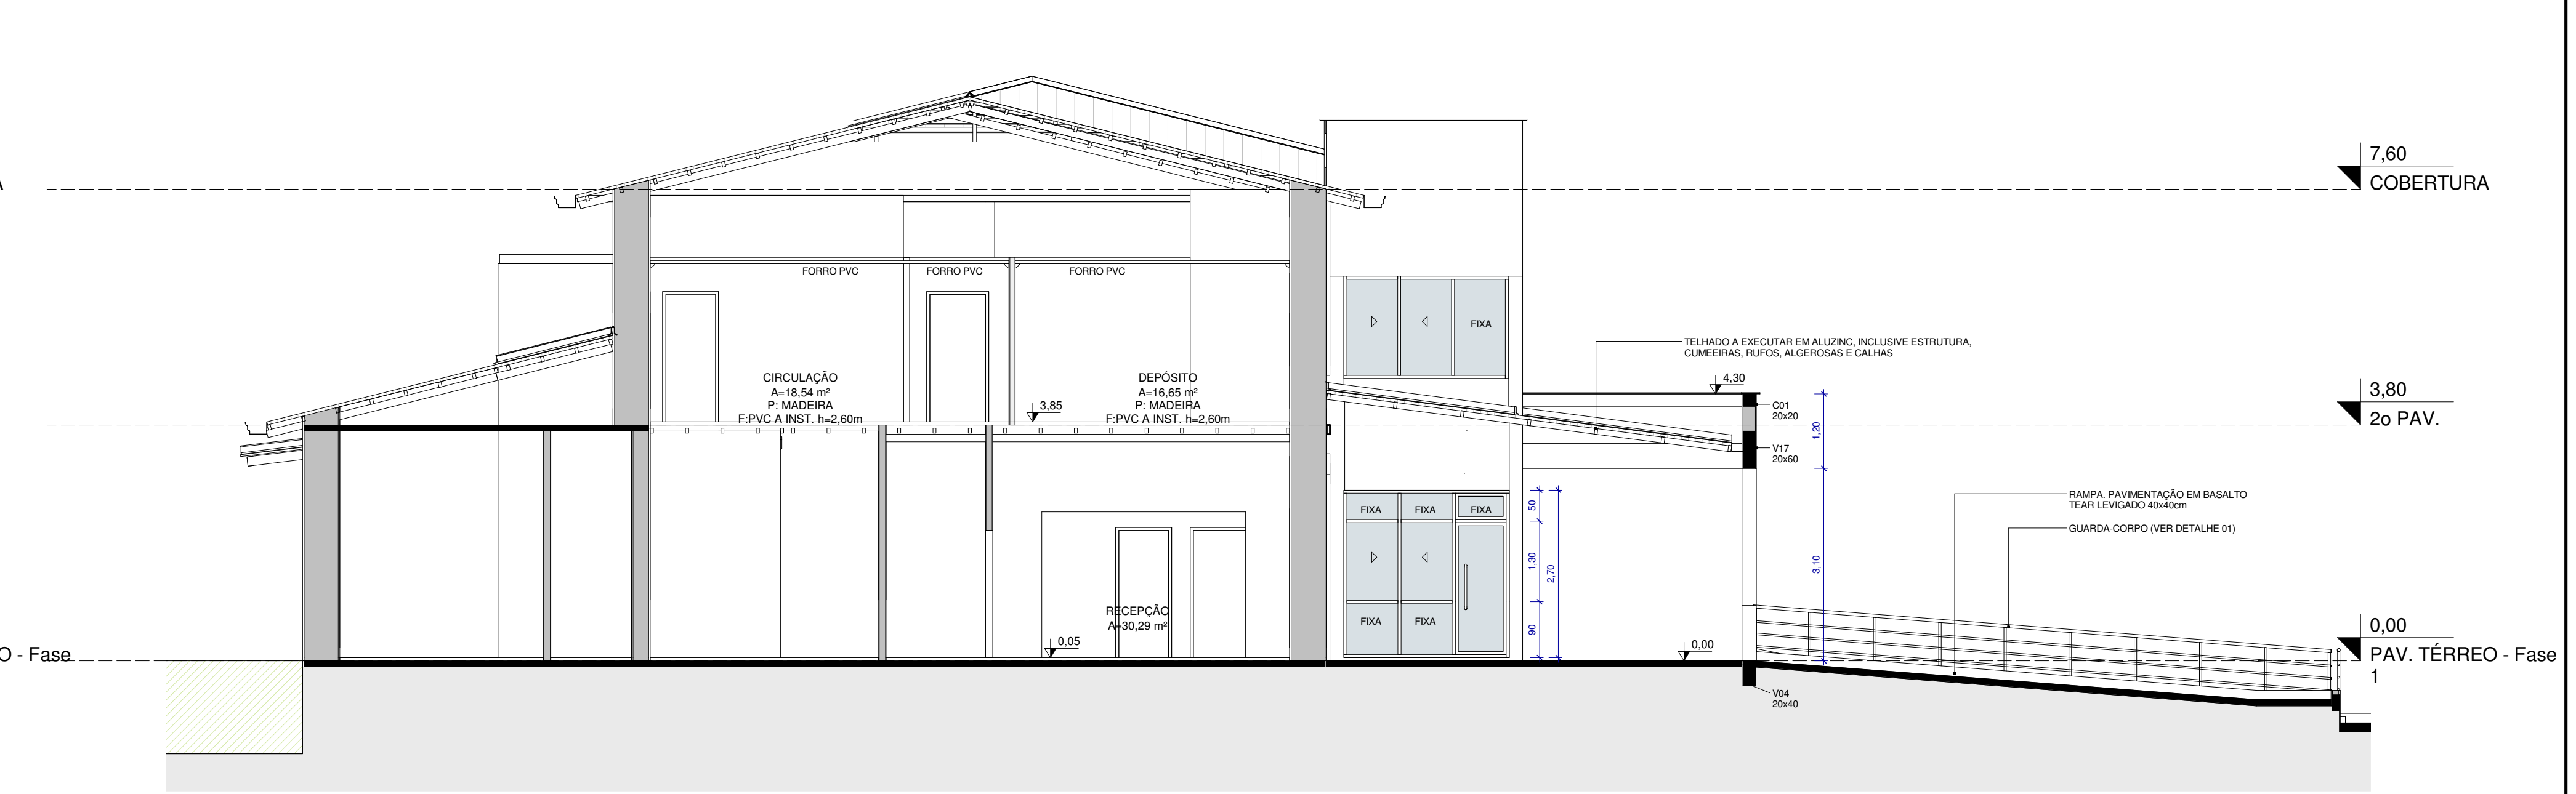

CORTE BB'
ESCALA 1:75

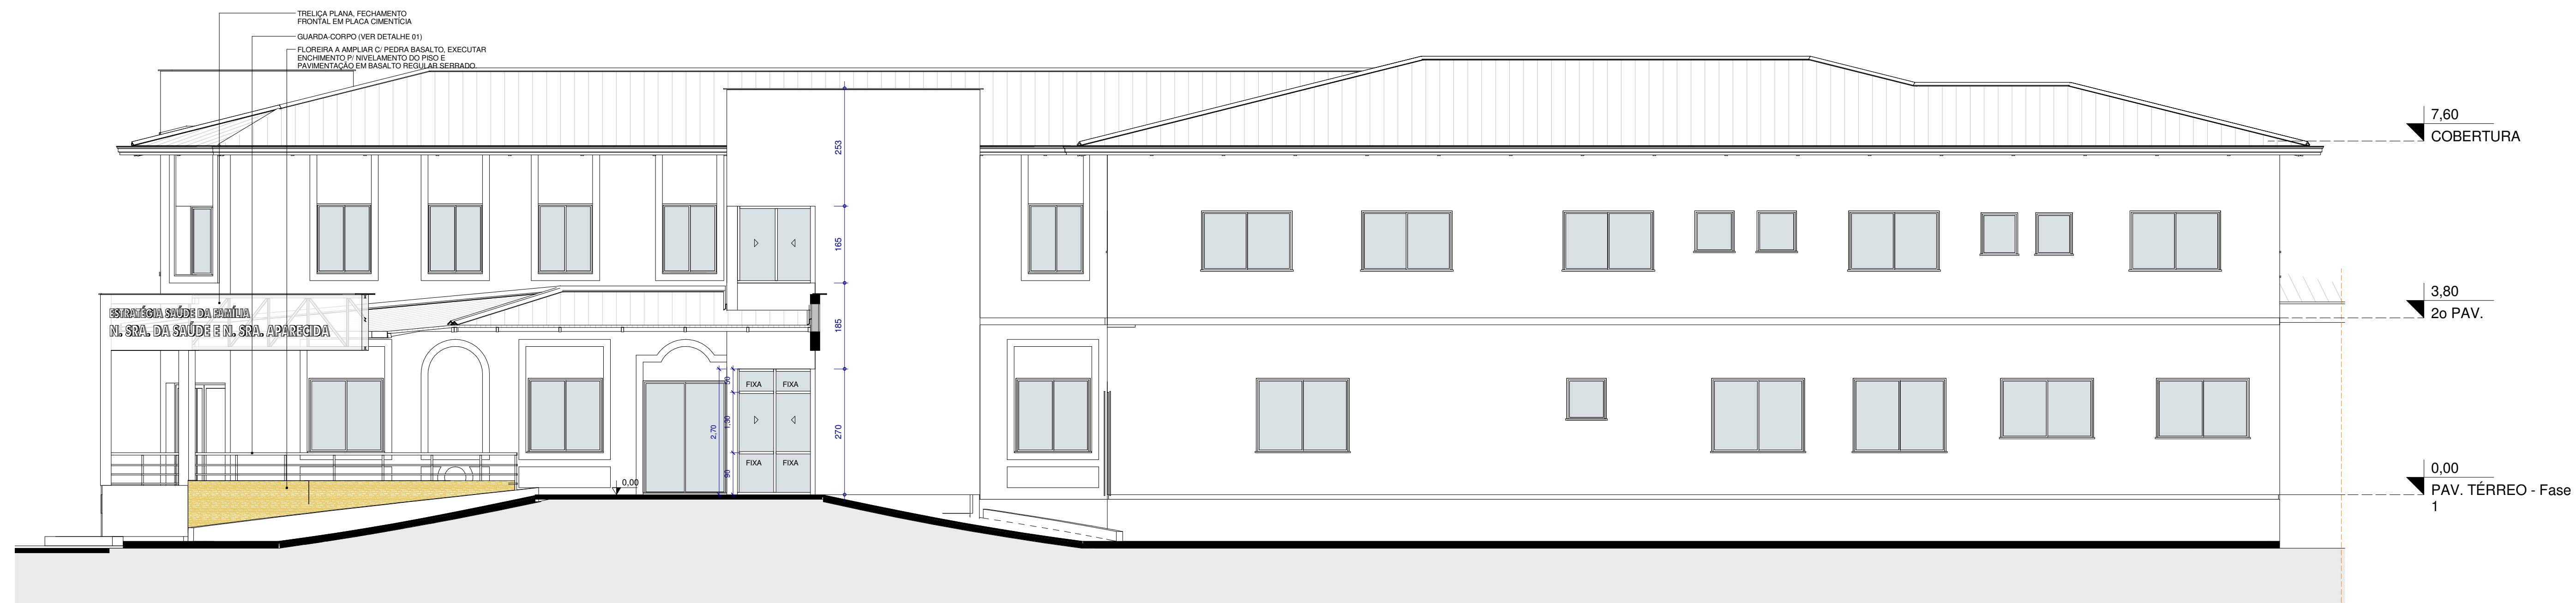

CORTE CC'
ESCALA 1:75

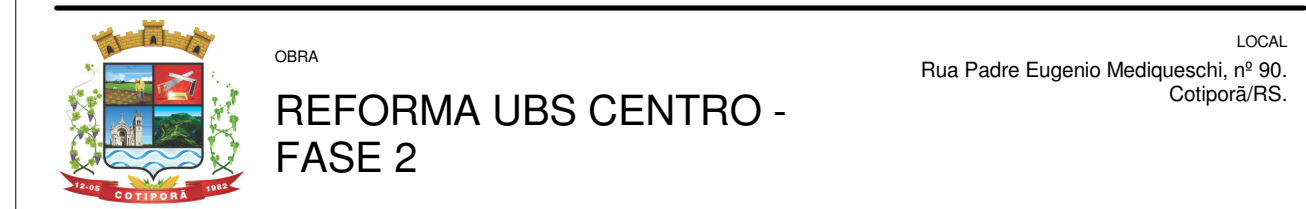

PROJETO ARQUITETÔNICO

Arq. Guilherme Joner	CAU/RS A91053-8	PROTOCOLADO EM
PROPRIETÁRIO	PREFEITURA MUNICIPAL DE COTIPORÁ CNPJ: 90.898.487/0001-64	APROVADO EM
EXECUÇÃO		VERSÃO
COLABORAÇÃO		DATA 21/06/2017
		ESCALA INDICADA

ASSUNTO
CORTES BB, CC, DD

PRANCHA
05/06