

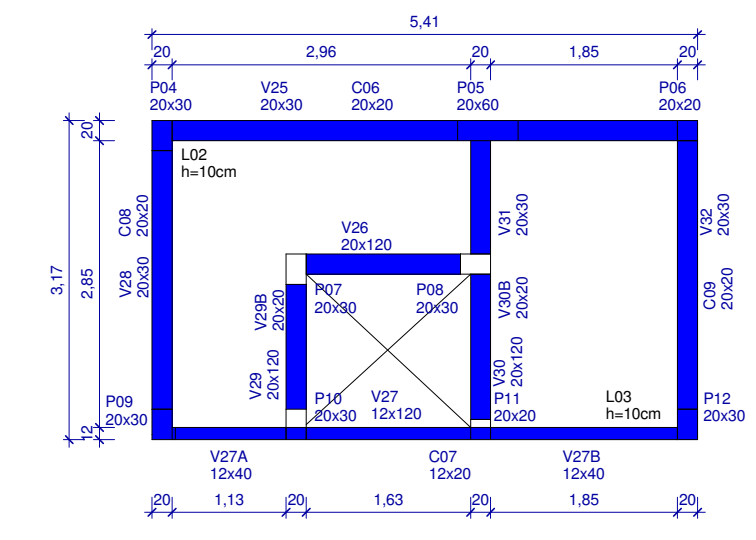


ESTRUTURAL - Cobertura  
ESCALA

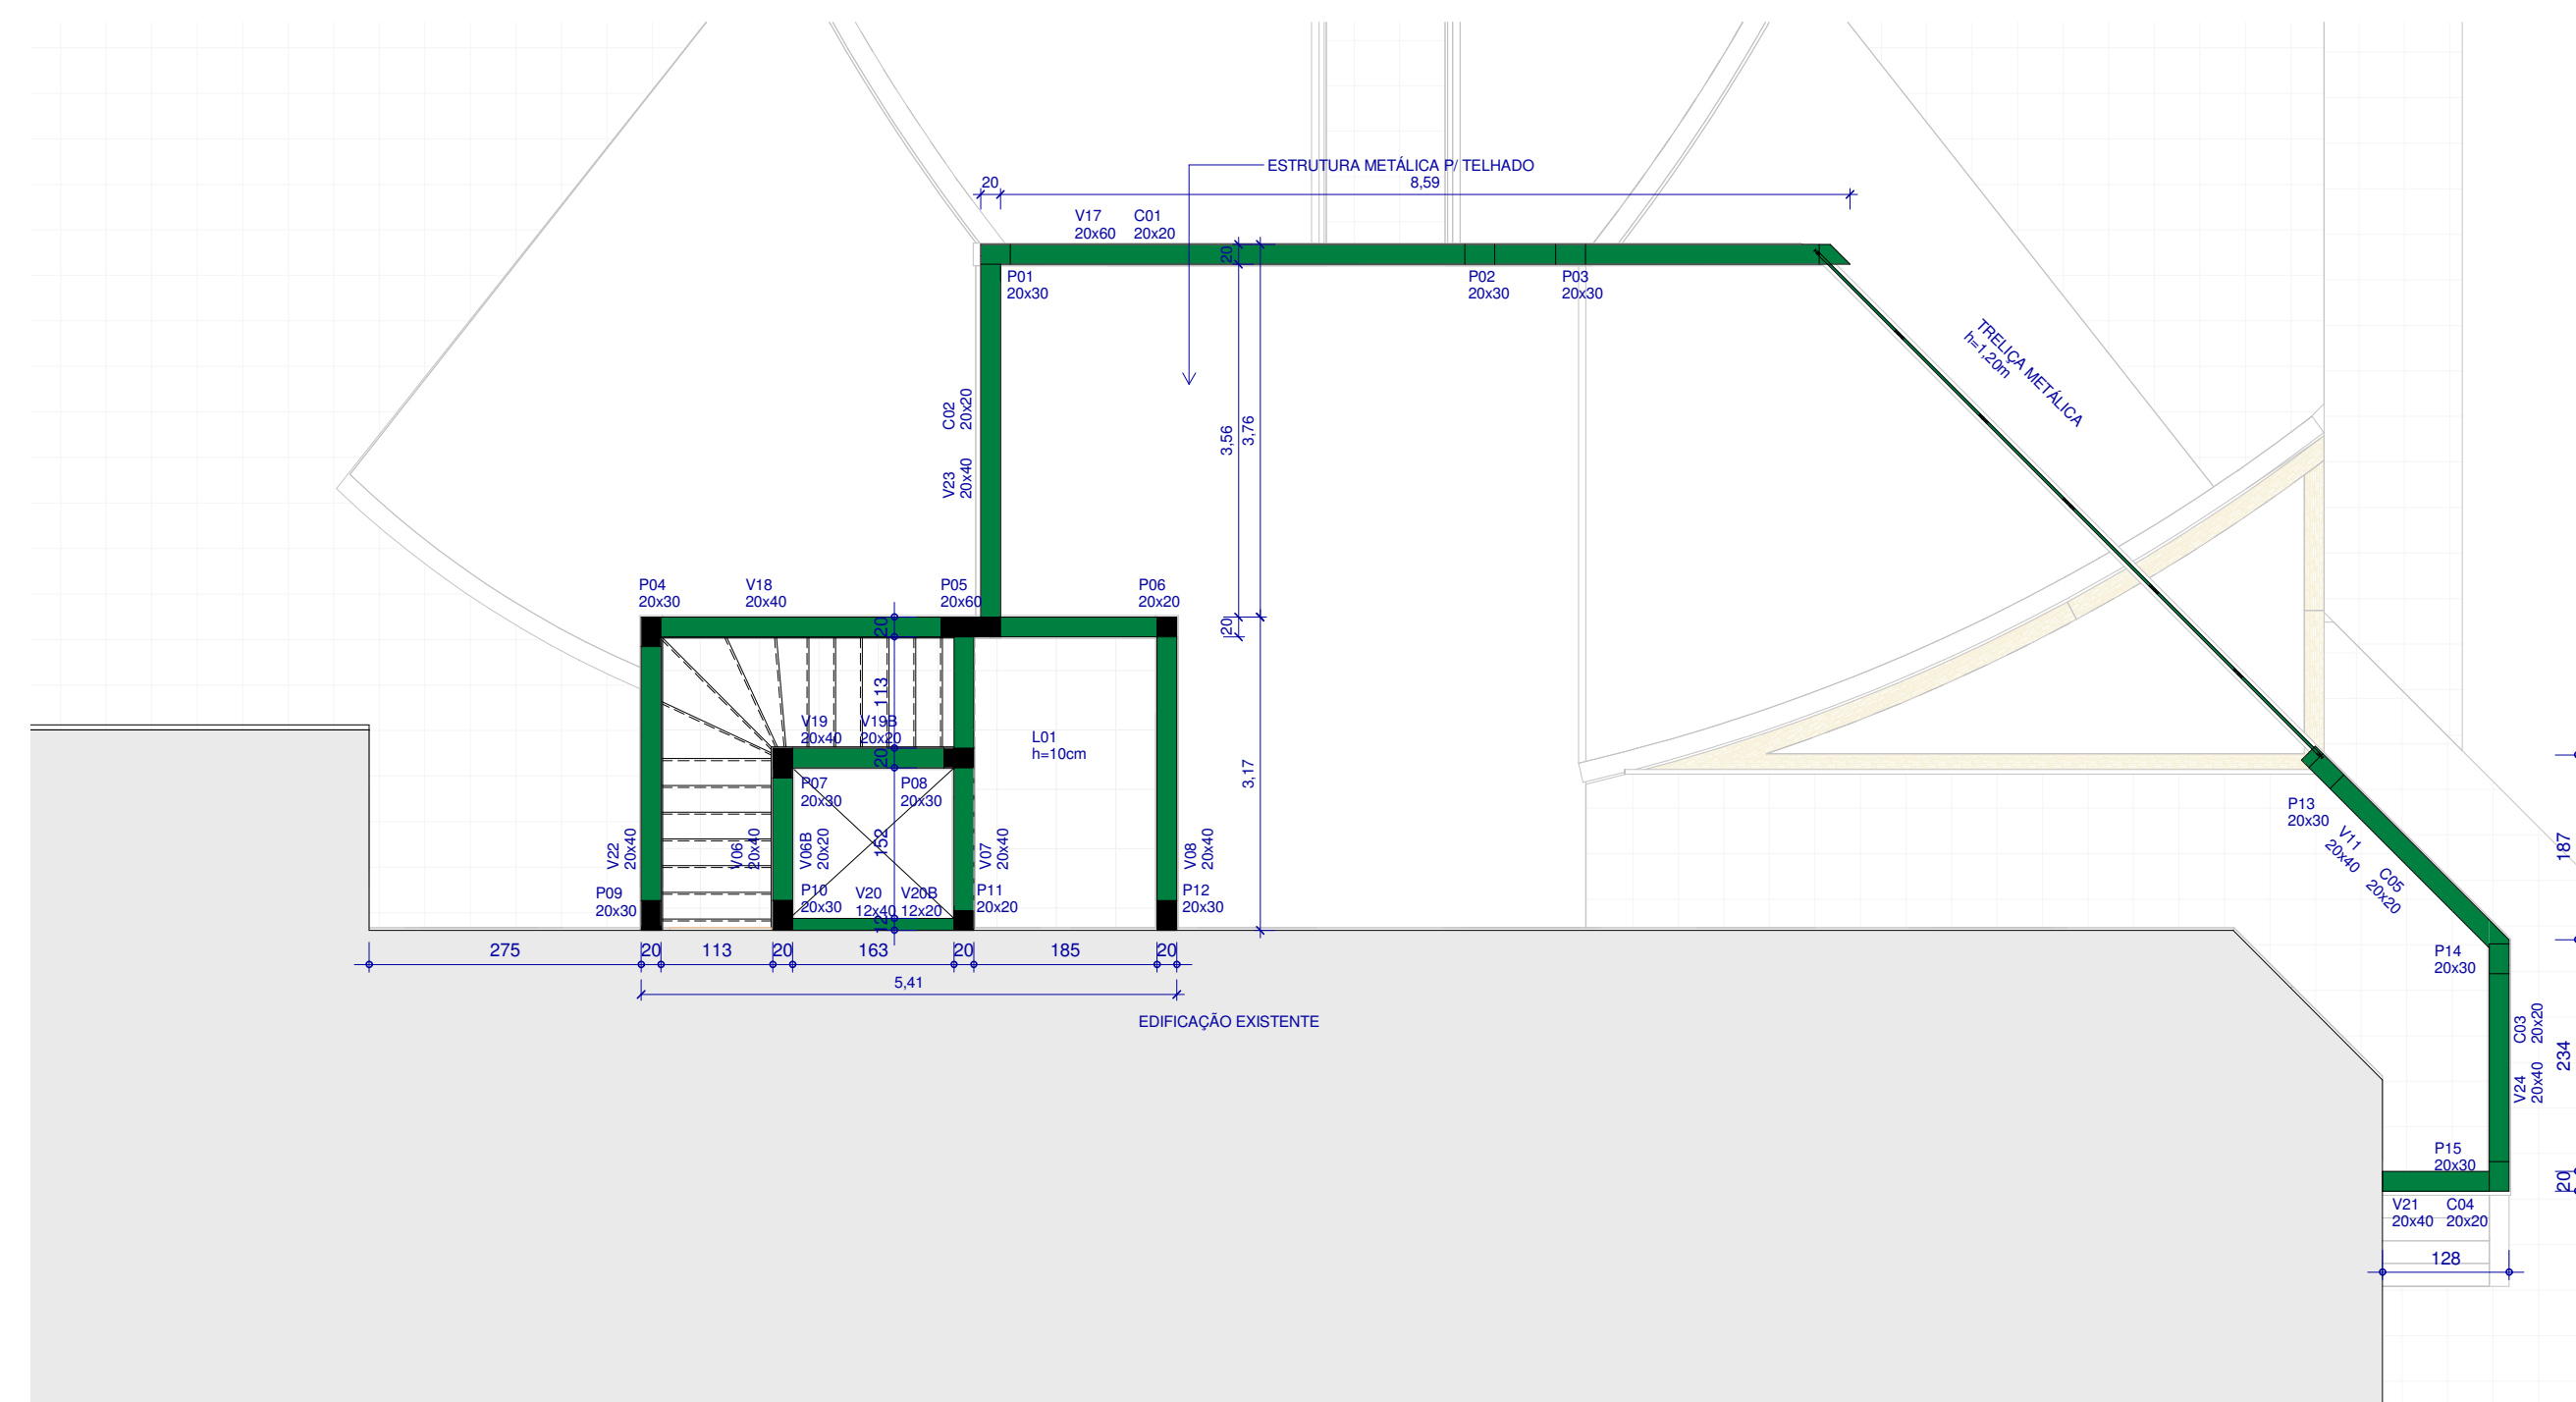


COBERTURA - ESTRUTURAL  
ESCALA 1:75


2o PAV. - ESTRUTURAL  
ESCALA 1:75

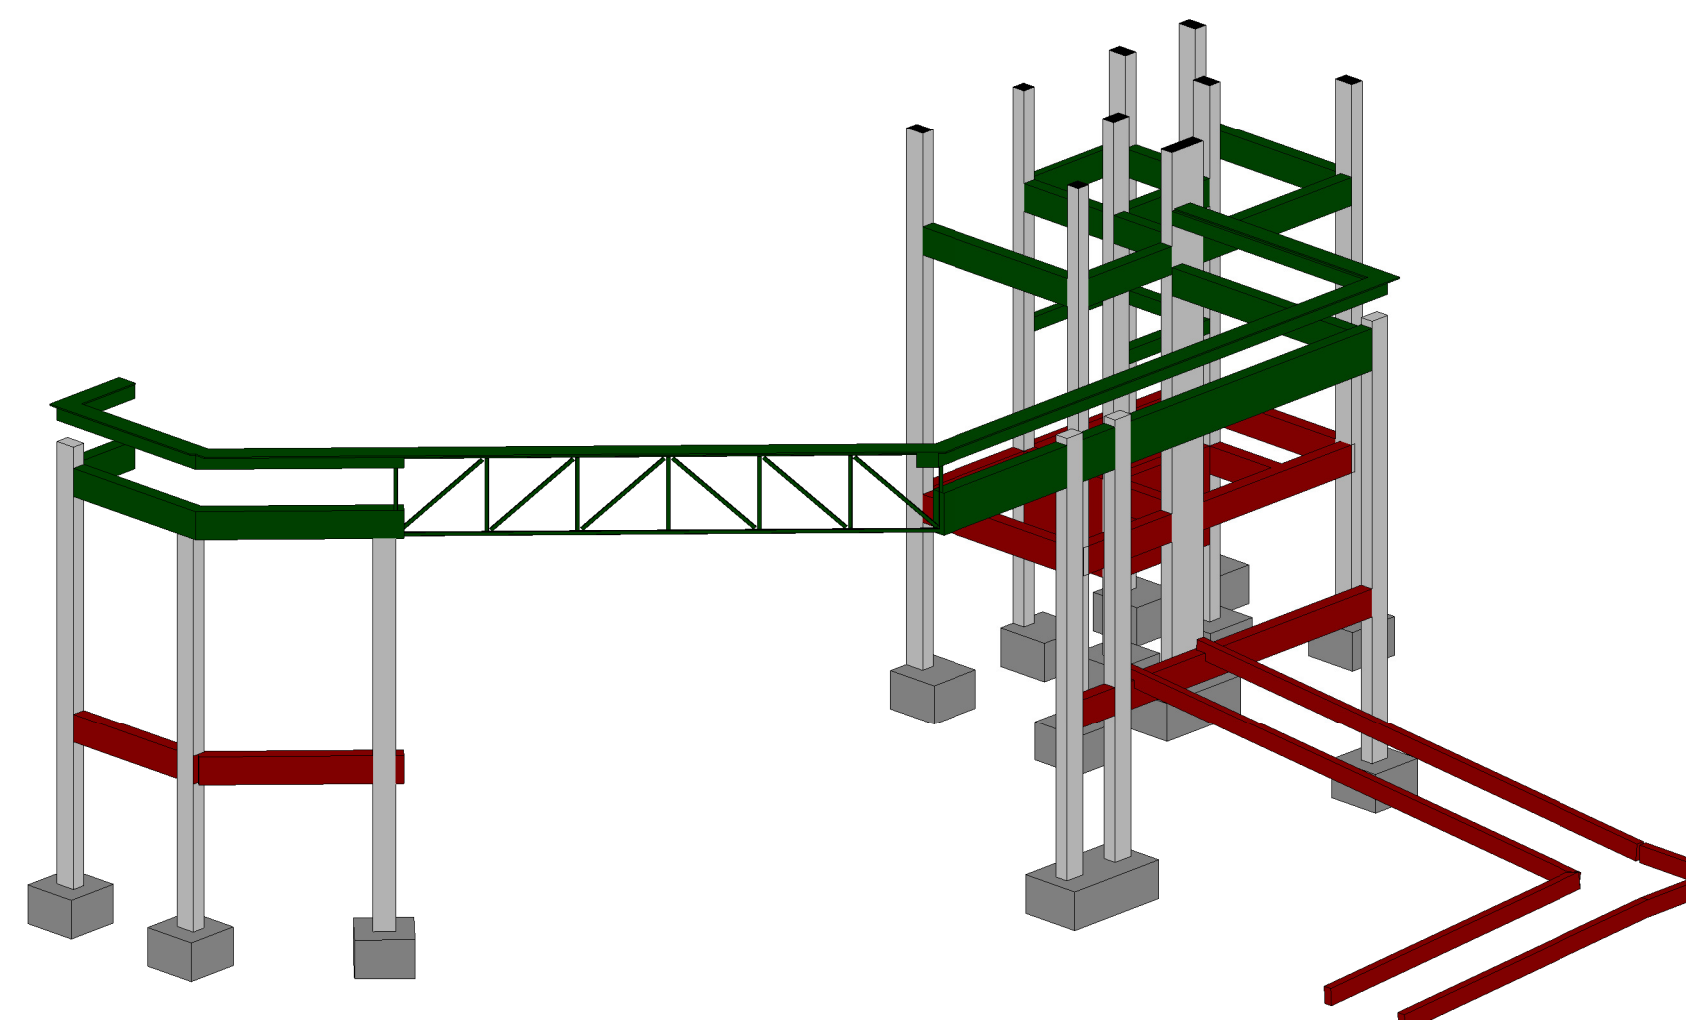

ESTRUTURAL - 2º Pav.  
ESCALA

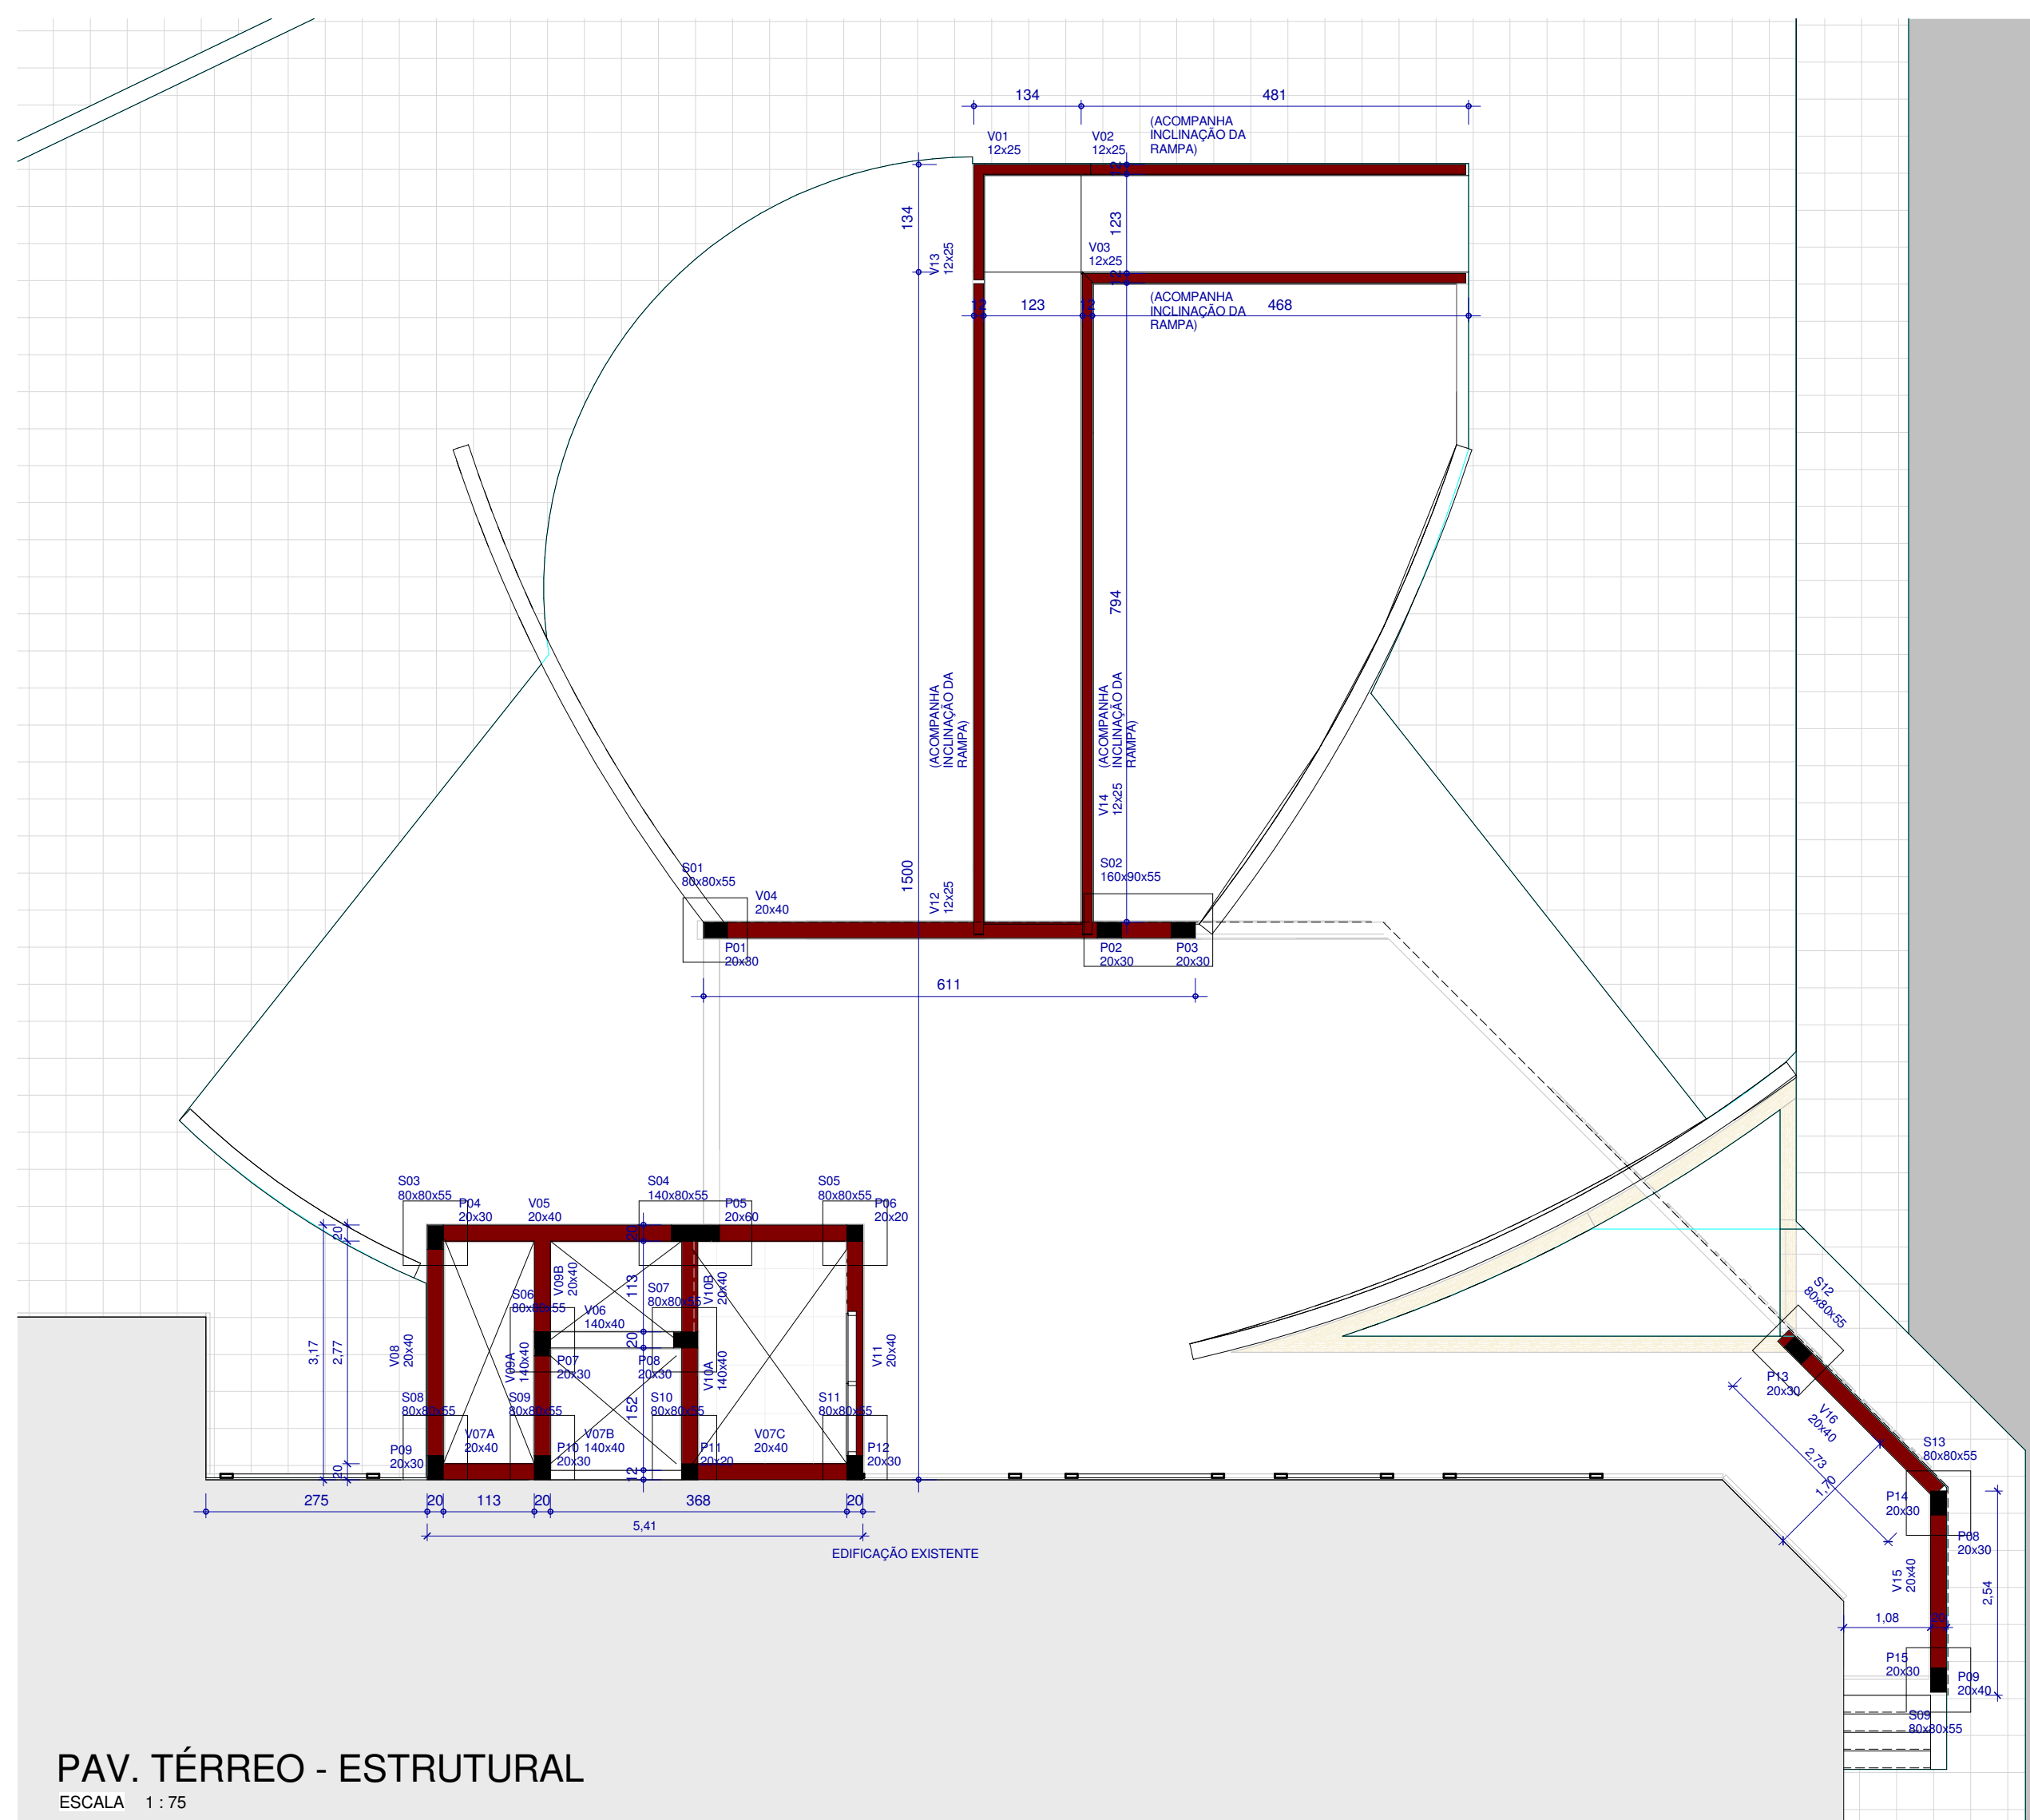

PAV. TÉRREO - ESTRUTURAL  
ESCALA 1:75

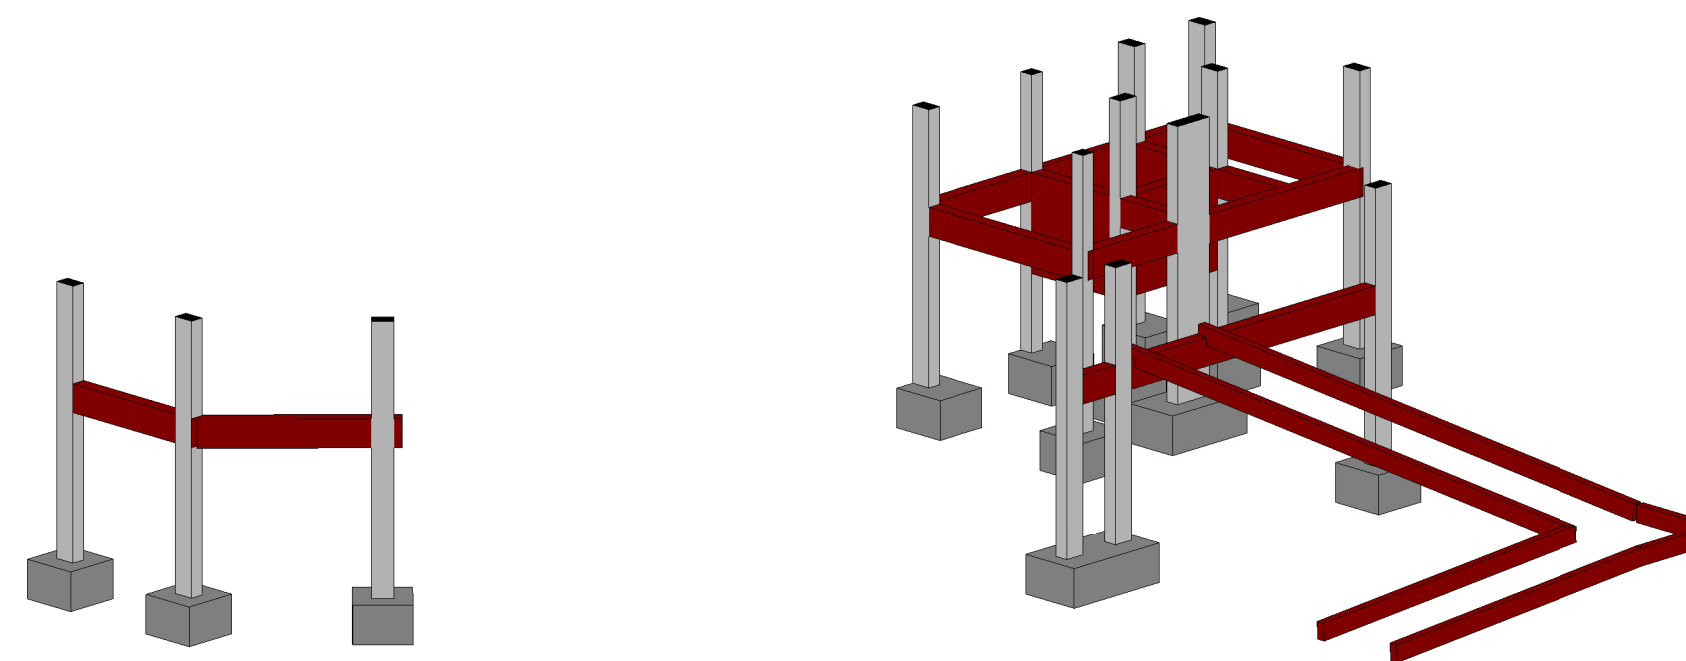

ESTRUTURAL - Térreo  
ESCALA

**OBSERVAÇÕES:**  
 - OS COMPONENTES ESTRUTURAIS CONSISTEM NUM PRÉ-DIMENSIONAMENTO.  
 - CABERÁ A CONTRATADA A VERIFICAÇÃO DAS SEÇÕES PREVISTAS NOS COMPONENTES EM CONCRETO ARMADO, BEM COMO O DIMENSIONAMENTO EXECUTIVO DE SUAS ARMADURAS, ESTRIBOS, ETC.  
 - DA MESMA FORMA, DEVERÁ SER DEVIDAMENTE DIMENSIONADOS OS PERFIS A SEREM UTILIZADOS NAS ESTRUTURAS METÁLICAS E REFORÇOS ESTRUTURAIS.  
 - DEVERÁ SER EMITIDA ART OU RRT DE PROJETO ESTRUTURAL.



OBRA  
**REFORMA UBS CENTRO - FASE 2**

LOCAL  
 Rua Padre Eugenio Mediqueschi, nº 90,  
 Cotiporá/RS.

PROJETO ARQUITETÔNICO

Arq. Guilherme Joner CAU/RS A91053-8

PROPRIETÁRIO  
 PREFEITURA MUNICIPAL DE COTIPORÁ |  
 CNPJ: 90.898.487/0001-64

EXECUÇÃO

COLABORAÇÃO

ASSUNTO

**ANTEPROJETO ESTRUTURAL**

PROTOCOLADO EM:

APPROVADO EM:

VERSÃO

DATA 21/06/2017

ESCALA INDICADA

PRANCHA

**06**<sub>06</sub>