


EQUIPAMENTOS ELÉTRICA

LEGENDA EQUIPAMENTOS:

- Ponto elétrico luz LED 2x40w completo, inclusive luminária com proteção, de embudo, reator e lâmpada
- Ponto elétrico luz fluorescente compacta quadrada 2x40w completo, inclusive luminária, de sobrepó, reator e lâmpada
- Ponto elétrico luz fluorescente compacta 2x40w completo, inclusive luminária do tipo plafon, de sobrepó, e lâmpada
- Tomada baixa 150w (30cm do piso pronto)
- Tomada especial, potência e altura indicadas
- Ponto lógico
- Interruptor simples (1,10m do piso pronto); tomada baixa 100w (20cm do piso pronto)
- Interruptor duplo (1,10m do piso pronto); tomada baixa 100w (20cm do piso pronto)
- Interruptor paralelo (1,10m do piso pronto)
- Quadro de distribuição sobrepó em parede de alvenaria
- Cabos e fios: neutro, fase, retorno e terra
- Tubulação de PVC rígido sobrepó (paredes). Obs.: quando não estiver especificado o diâmetro em projeto, considerar 3/4"
- Tubulação de PVC rígido sobrepó (teto). Obs.: quando não estiver especificado o diâmetro em projeto, considerar 3/4"
- Tubulação de PVC flexível embutido, O.C.S., quando não estiver especificado o diâmetro em projeto, considerar 3/4"
- Tubulação de PVC rígido sobrepó para passagem de rede lógica e telefonia, O.C.S., quando não estiver especificado o diâmetro em projeto, considerar 3/4"
- Indicação de desocida
- Indicação de substa

LEGENDA
ESCALA 1:100

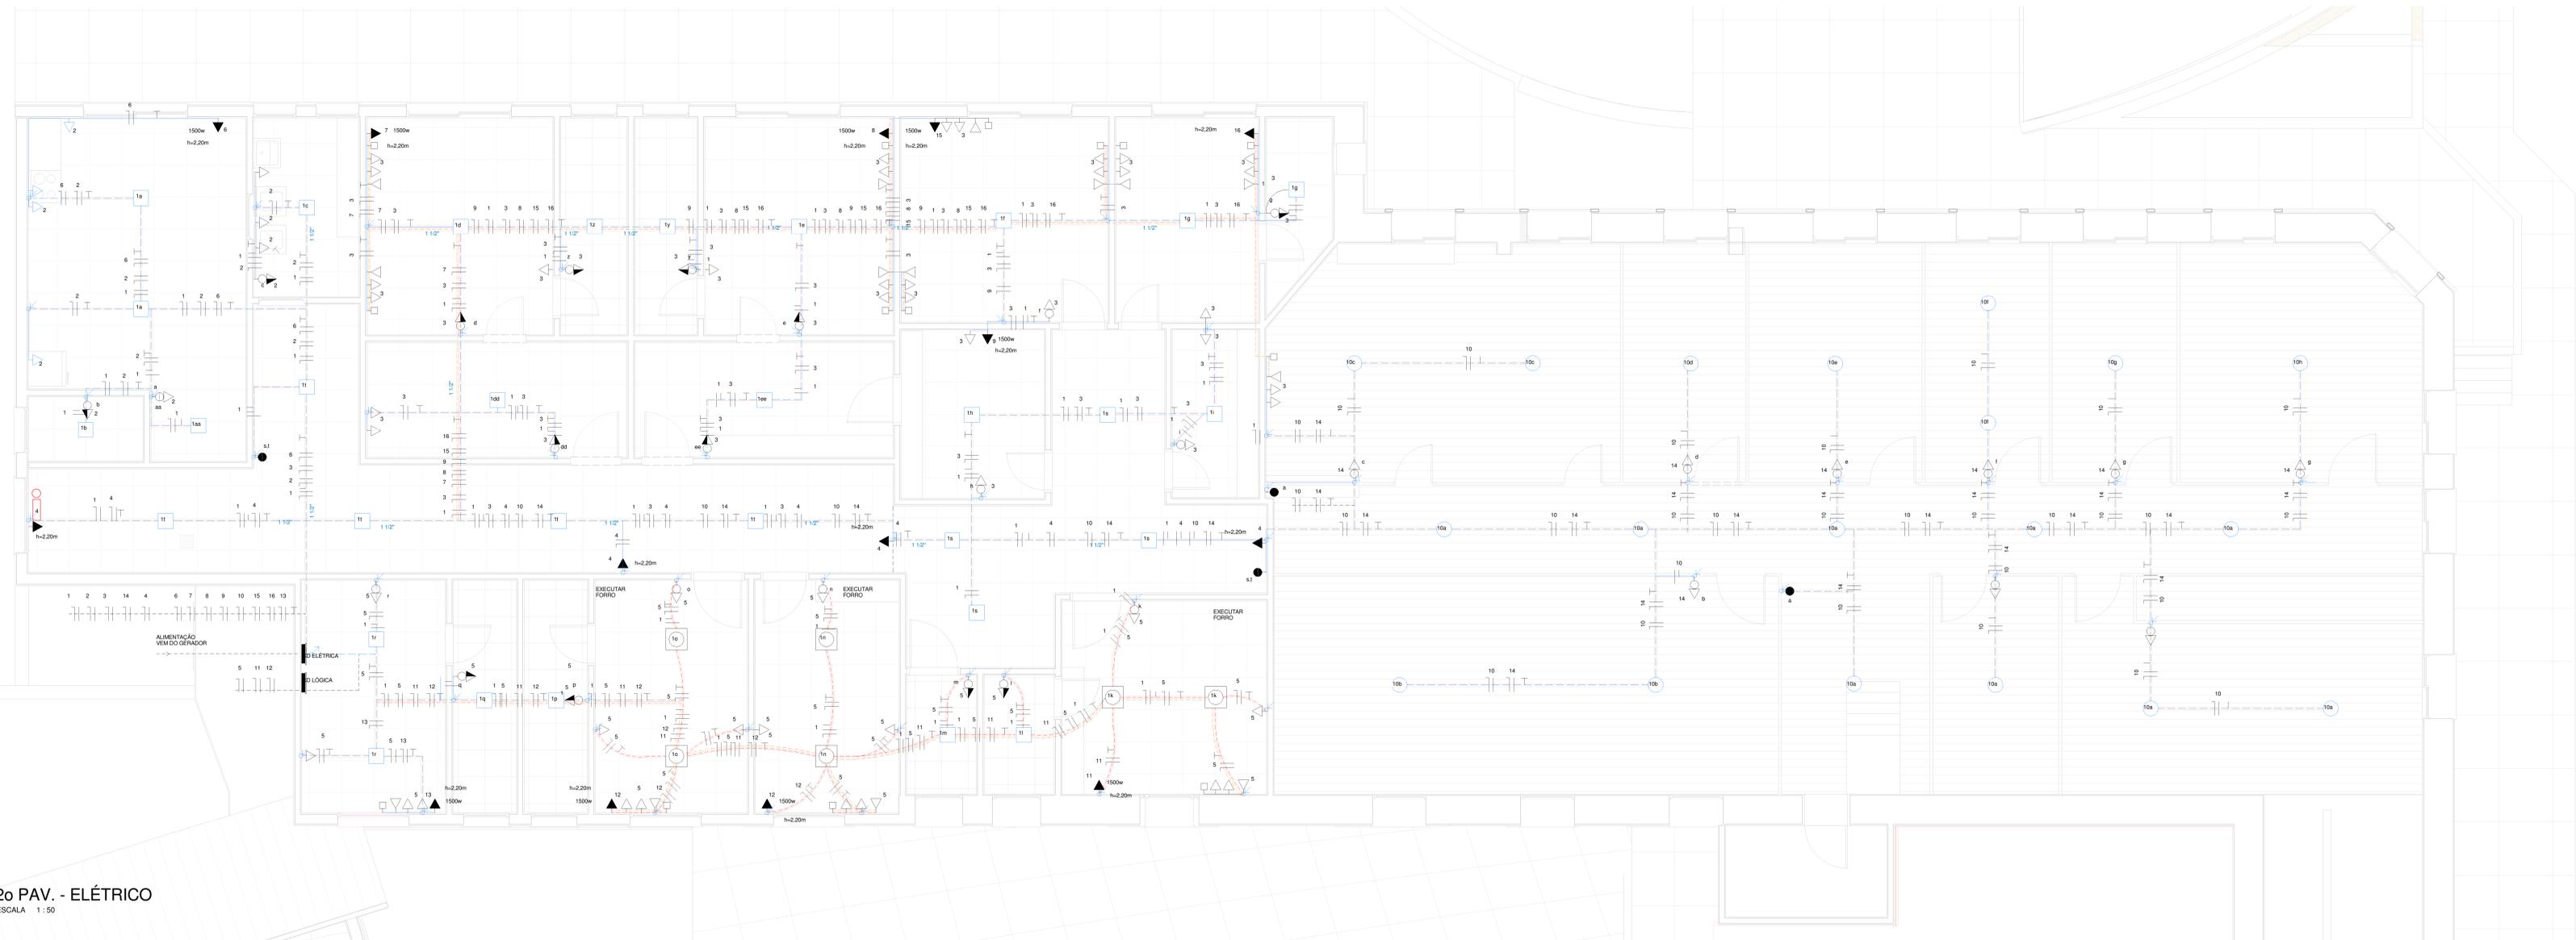

2o PAV. - ELÉTRICO
ESCALA 1:50

QUADRO DE CARGAS							
CIRC. Nº	ILUMINAÇÃO 2 x 40 W	TOMADAS 100 W	TOMADAS 1500 W	TOTAL W	DISJ. A	COND. mm²	OBS.
1	39			3120	30	4,0	Ponto de luz (quadrado)
2		10		1000	20	2,5	Tomadas
3		37		3700	30	4,0	Tomadas
4		4		400	20	2,5	Tomada especial
5		23		2300	30	4	Tomadas
6			1	1500	20	4,0	Tomada especial
7			1	1500	20	4,0	Tomada especial
8			1	1500	20	4,0	Tomada especial
9			1	1500	20	4,0	Tomada especial
10	20			1800	20	2,5	Ponto de luz (redondo)
11			1	1500	20	4,0	Tomada especial
12			1	1500	20	4,0	Tomada especial
13			1	1500	20	4,0	Tomada especial
14		9		900	20	2,5	Tomadas
15			1	1500	20	4,0	Tomada especial
16			1	1500	20	4,0	Tomada especial
TOTAL	4720	8300	13500	26520	3x30	13x20	

Revisões			
Nº	Descrição	Revisor	Data
1			

OBRA LOCAL
REFORMA UBS CENTRO - FASE 1 Rua Padre Eugenio Mediqueschi, nº 90, Cotiporá/RS.

PROJETO ARQUITETÔNICO

Arq. Guilherme Joner CAU/RS A91053-8

PROPRIETÁRIO: PREFEITURA MUNICIPAL DE COTIPORÁ | CNPJ: 90.898.487/0001-64

EXECUÇÃO

COLABORAÇÃO

DATA: 03/03/2017
ESCALA: INDICADA

ASSUNTO: **PROJETO ELÉTRICO**

PRANCHA: **02/02**

FORMULÁRIO CENTROPREFORMA - PROJETO UBS CENTRO - PROJETO UBS CENTRO FASE 1 - 1/4