



- Convenções**
- Área de detonação
  - Pavimentação com CBUQ
  - Passeio em PAVs

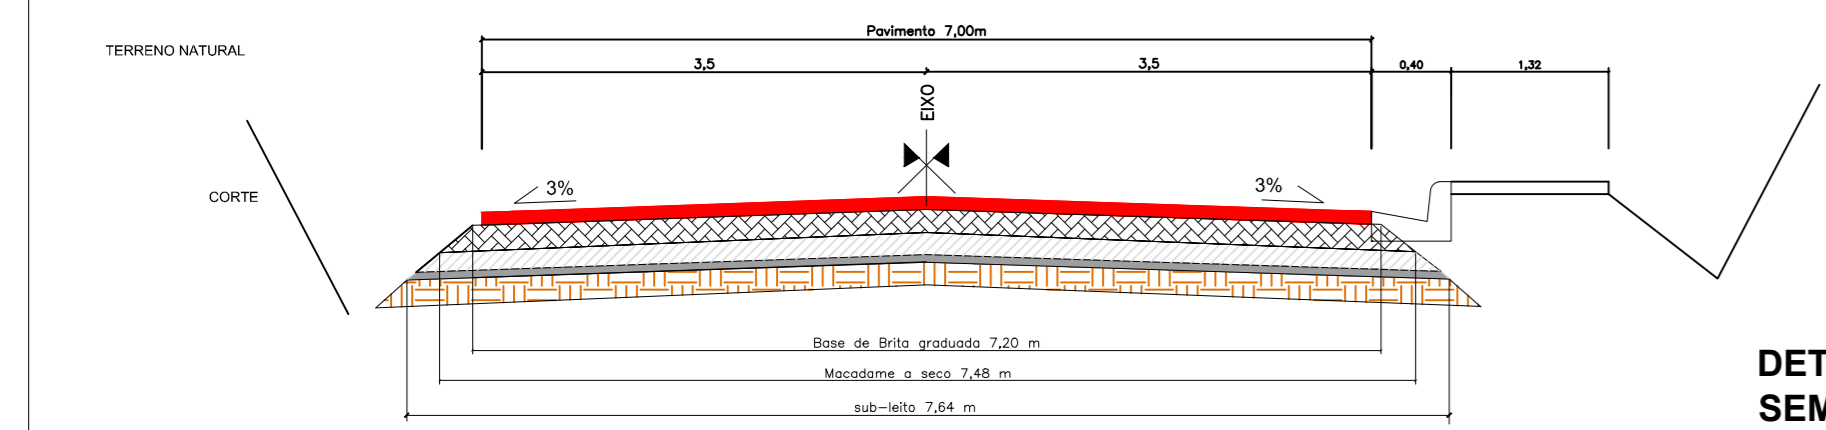

- C.B.U.Q. (5 cm)
- Brita Graduada (14 cm) Largura média para cálculo de volume= 7,34 m
- Macadame Seco (16 cm) Largura média para cálculo de volume= 7,64 m
- Brita Anti - Exusiva (3 cm) Largura para cálculo de volume= 7,67 m
- Reforço do Sub-Leito (20 cm) Largura para cálculo de volume= 7,97 m

**DETALHE DO PAVIMENTO SEM ESCALA**

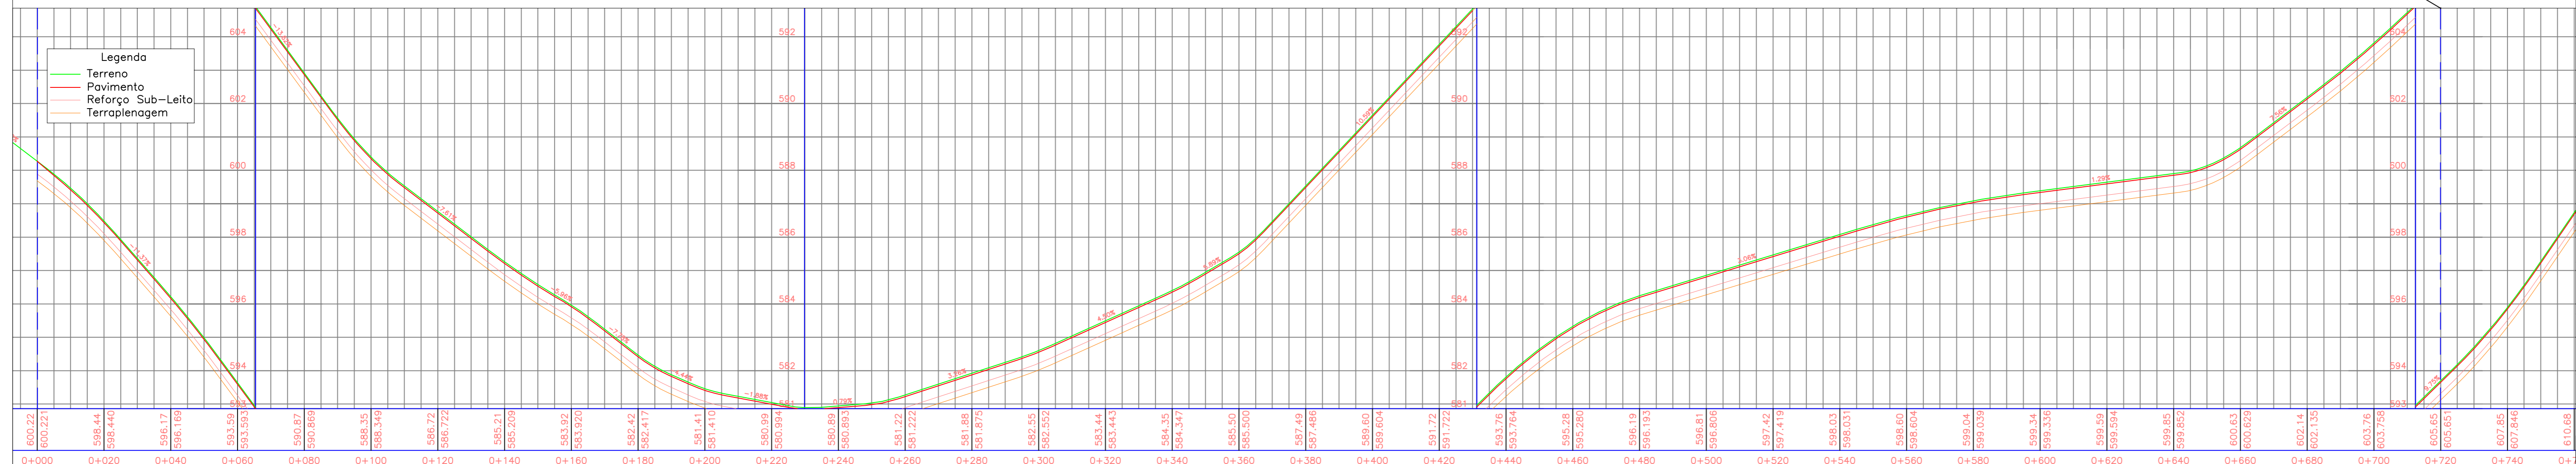

**PAVIMENTAÇÃO ASFÁLTICA DA RUA BENTO GONÇALVES**  
TRECHO Km 0+00 A 0+720

PROPRIETÁRIO  
Prefeitura Municipal de Cotiporã CNPJ: 90.898.487/0001-64

RESPONSÁVEL TÉCNICO



ASSUNTO

**PAVIMENTAÇÃO**

PRANCHA