


Detalhes Placas de Sinalização


PLACAS	DIMENSÃO	CORES	REFLETIVIDADE	
			FUNDO	LETRA TARJA SETAS
	L= 0,35 m	FUNDO : VERMELHO SIMBOLO : BRANCO	ESFERAS INCLUSAS (GRAU ENGENHEIRO-GRAU TÉCNICO)	ESFERAS INCLUSAS (GRAU ENGENHEIRO-GRAU TÉCNICO)
	L= 0,50 m	FUNDO : AMARELO SIMBOLO : PRETO	ESFERAS INCLUSAS (GRAU ENGENHEIRO-GRAU TÉCNICO)	ESFERAS INCLUSAS (GRAU ENGENHEIRO-GRAU TÉCNICO)
	Ø= 0,50 m	FUNDO : BRANCO SIMBOLO : PRETO	ESFERAS INCLUSAS (GRAU ENGENHEIRO-GRAU TÉCNICO)	ESFERAS INCLUSAS (GRAU ENGENHEIRO-GRAU TÉCNICO)

Sem escala


Faixa de Divisão de Fluxo

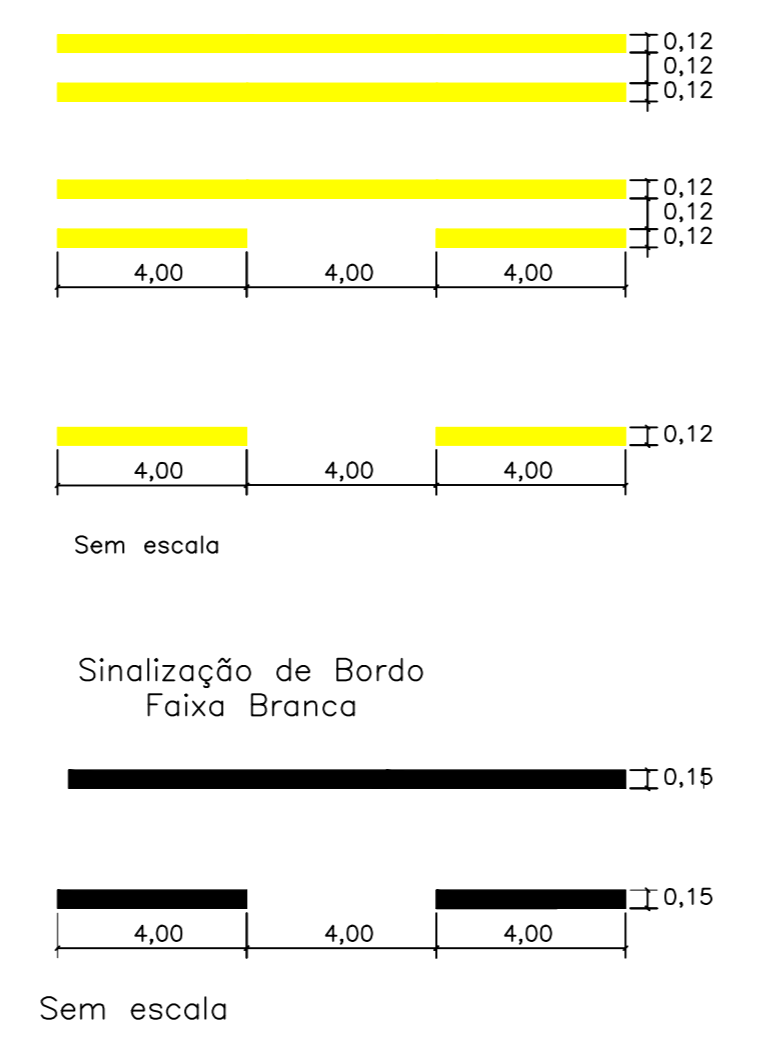


Mudanças de direção entre 90° e 165°

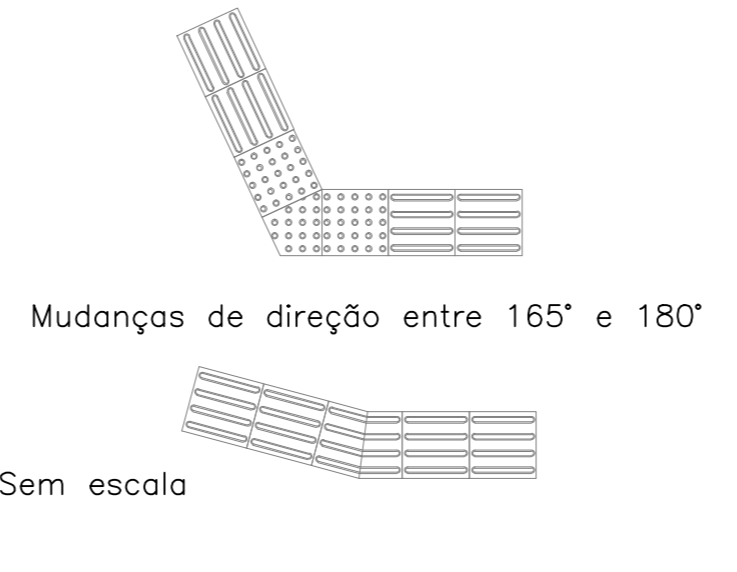


Mudanças de direção entre 165° e 180°

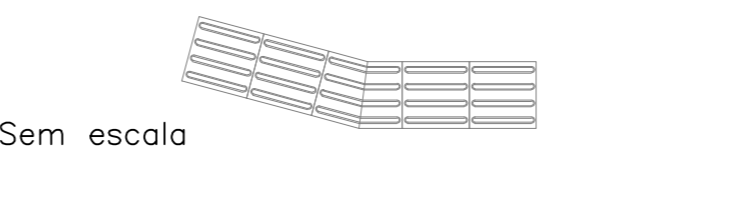


Detalhes Placas de Sinalização

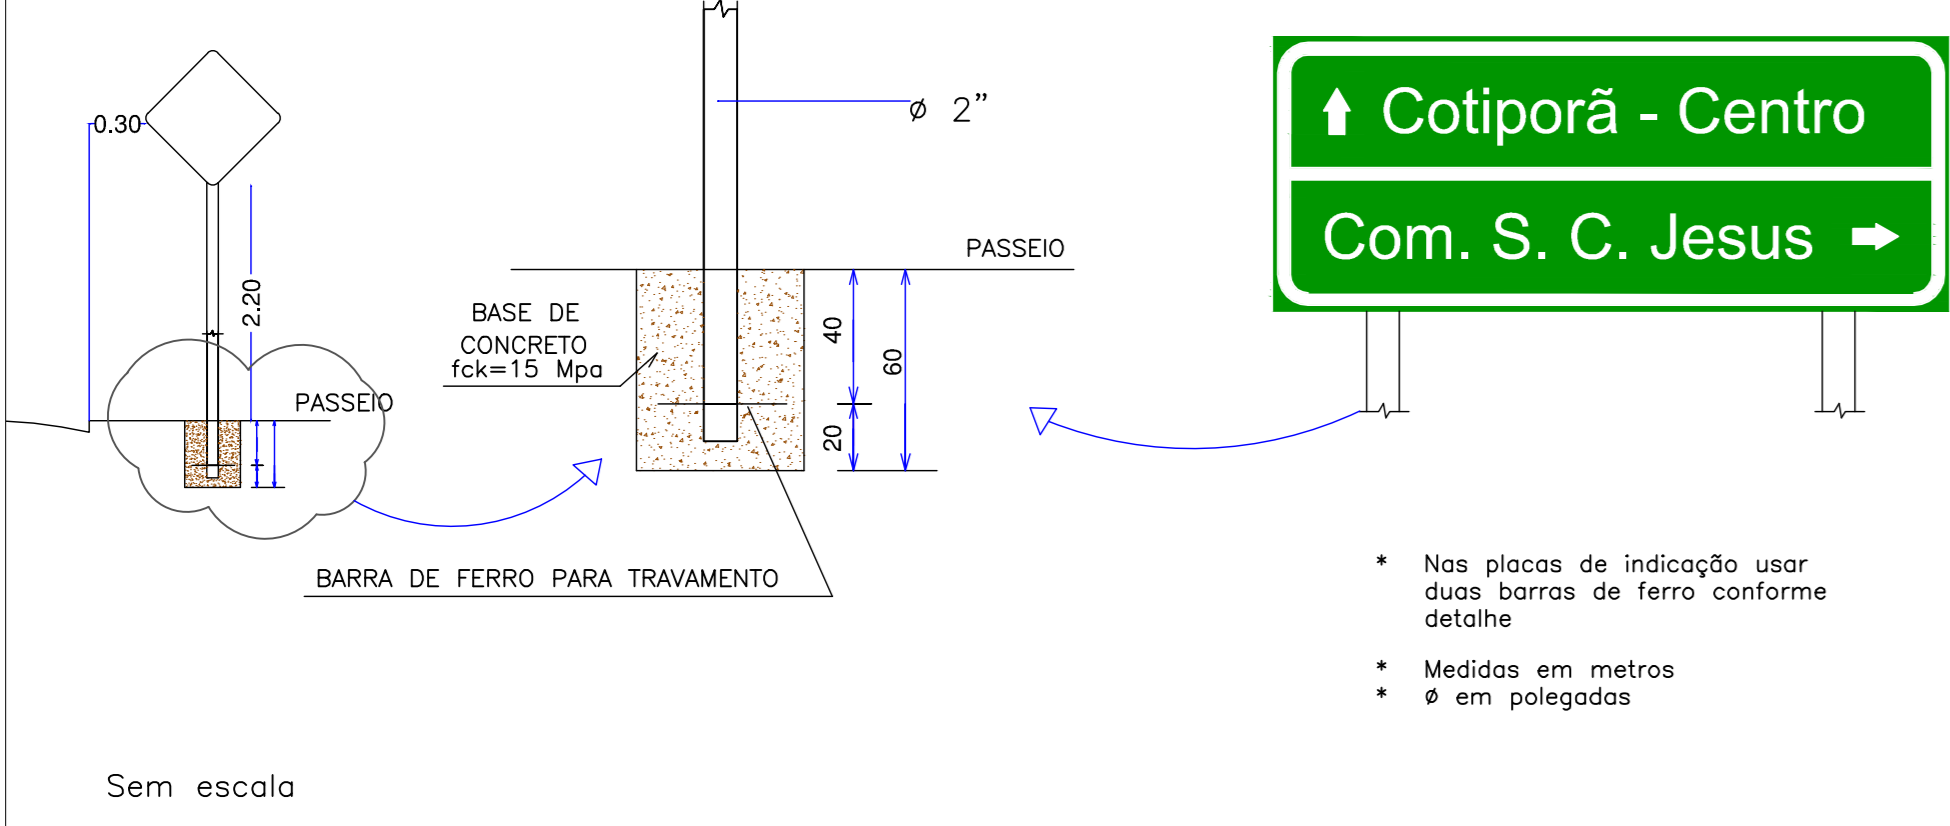

Piso Tátil de Alerta 250x600

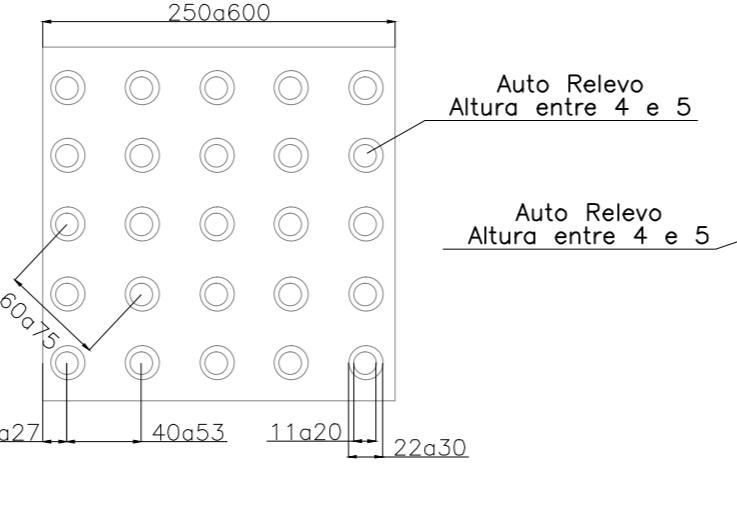

Piso Tátil Direcional 200x600

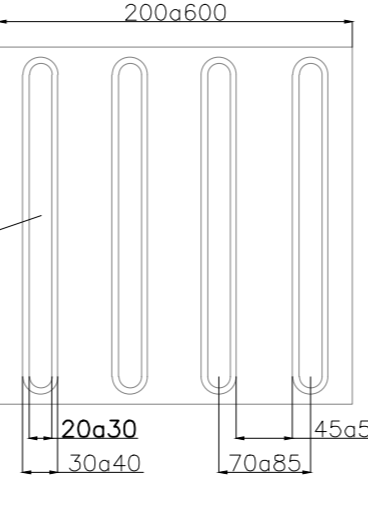


Tipos de Piso Tátil

Sem escala

Medidas em milímetros

Detalhamento da rampa

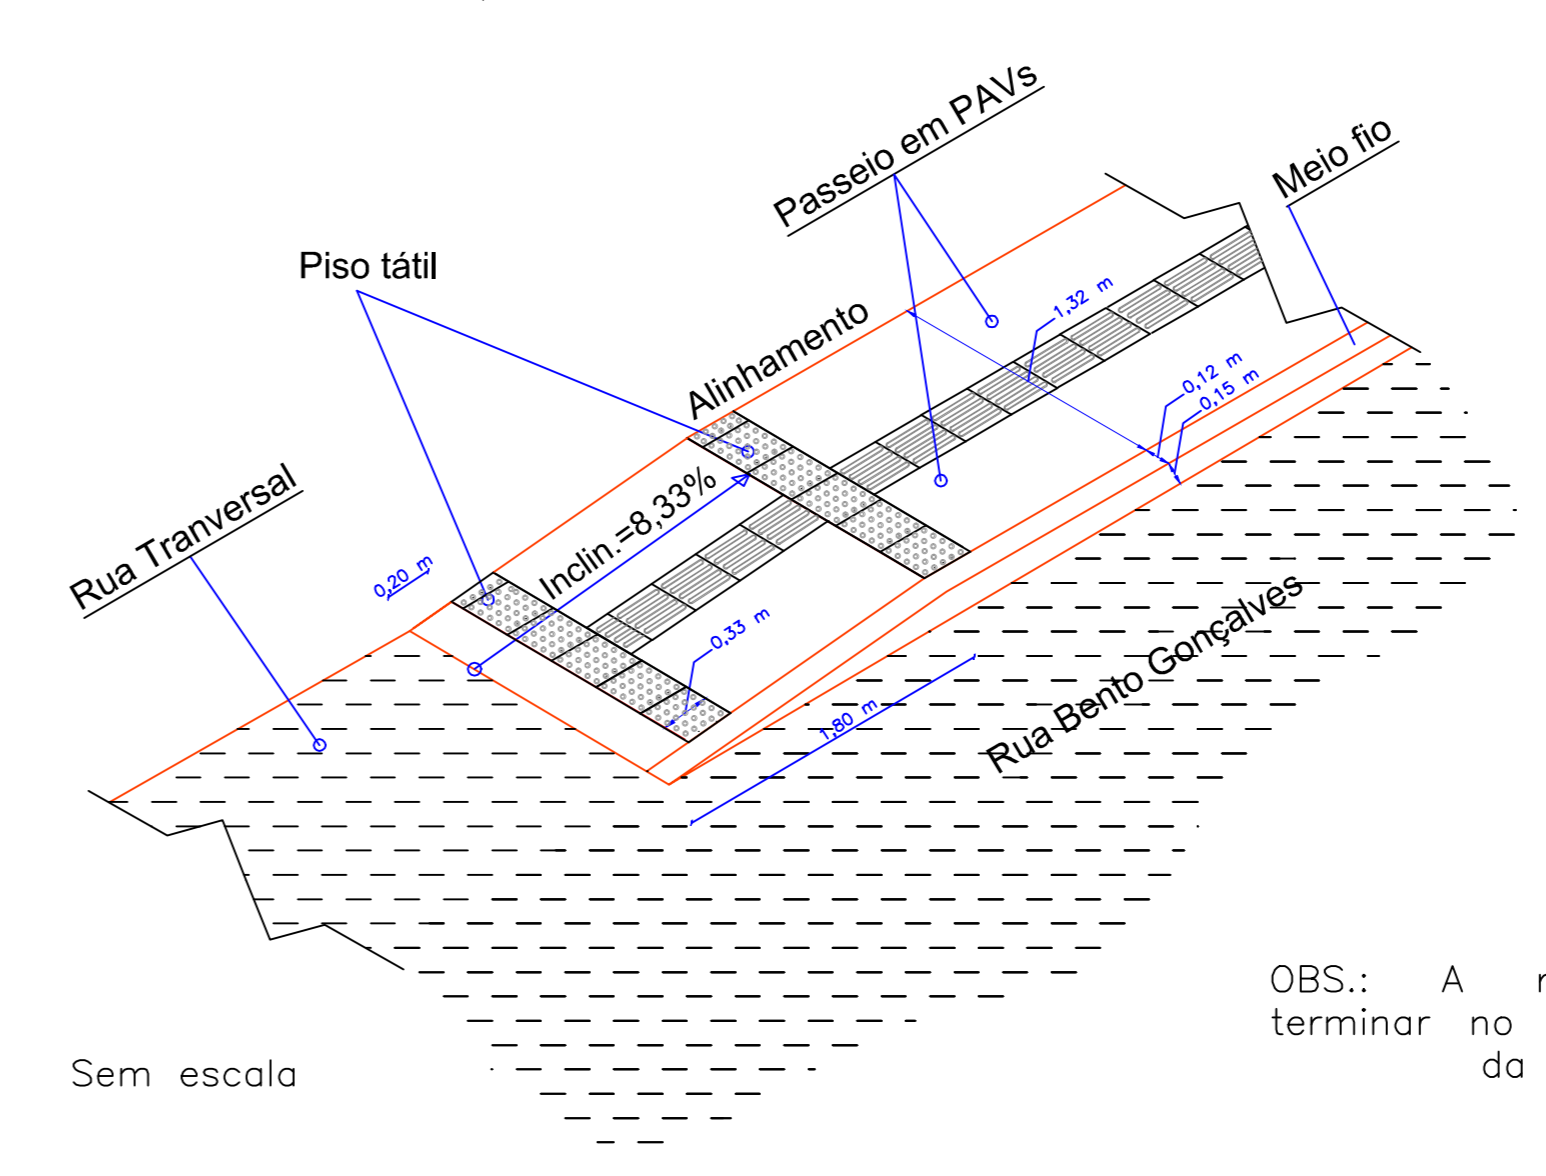

**PAVIMENTAÇÃO ASFÁLTICA DA RUA BENTO GONÇALVES**  
**TRECHO Km 0+00 A 0+720**

PROPRIETÁRIO  
Prefeitura Municipal de Cotiporã CNPJ: 90.898.487/0001-64

RESPONSÁVEL TÉCNICO  
KATHA CRISTIANO

ASSUNTO  
**SINALIZAÇÃO**

PRANCHA  
**04/06**