



01 Ciclovias ERS 359 - Trecho 03
Escala: 1/750

02 Ciclovias ERS 359 - Trecho 03
Escala: 1/750

03 Ciclovias ERS 359 - Trecho 03
Escala: 1/750

OBS.: só serão instaladas as placas de Modelo 1 e 2 e os postes flexíveis, o restante já está executado.

LEGENDA		Postes flexíveis
Modelo 01	Modelo 02	
PROIBIDO TRÂNSITO DE VEÍCULOS AUTOMOTORES NA CICLOVIA	PROIBIDO ESTACIONAR NA CICLOVIA	

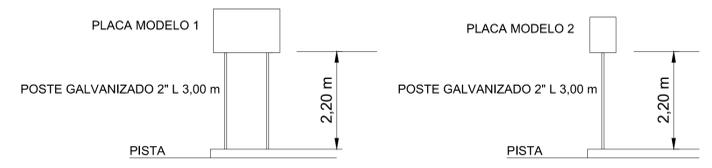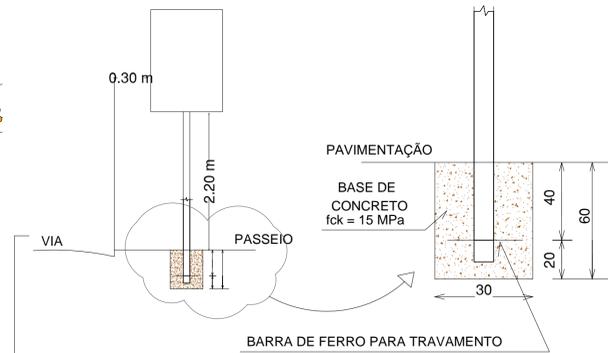

04 Detalhe Sinalização Vertical
Sem Escala

05 Detalhe Fixação
Sem Escala

OBRA / LOCAL	CICLOVIA NA ERS 359 COTIPORÁ / RS	ARQUIVO
PROPRIETÁRIO	Prefeitura Municipal de Cotiporá - CNPJ: 90.898.487/0001-64	DATA
RESPONSÁVEL TÉCNICO	Kátia Benedetti - CREA RS201849	FEVEREIRO/2016
		DESENHO
		ESCALA
		INDICADAS

ASSUNTO	FRANCHA
SINALIZAÇÃO EXTRA	01