


LEGENDA

DETALHE DO NOVO PAVIMENTO

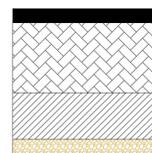


- 05 cm - CBUQ
- 14 cm - Base de brita graduada
- 16 cm - Sub-base de macadame
- Subleito existente



- Escavação e pavimentação nova
- Recapeamento

RECUPERAÇÃO DO ASFALTO DE LAJEADO BONITO		ARQUIVO
Rua Angelo Girardi		DATA
Proprietário: Prefeitura Municipal de Cotiporã CNPJ: 90.898.487/0001-64		Junho/2016
RESPONSÁVEL TÉCNICO: Eng. Civil Kátia Benedetti CREA/RS 201849		DESIGNO: Kátia
PROJETO DE PAVIMENTAÇÃO		ESCALA: 1/500
PLANTA DE PAVIMENTAÇÃO		04

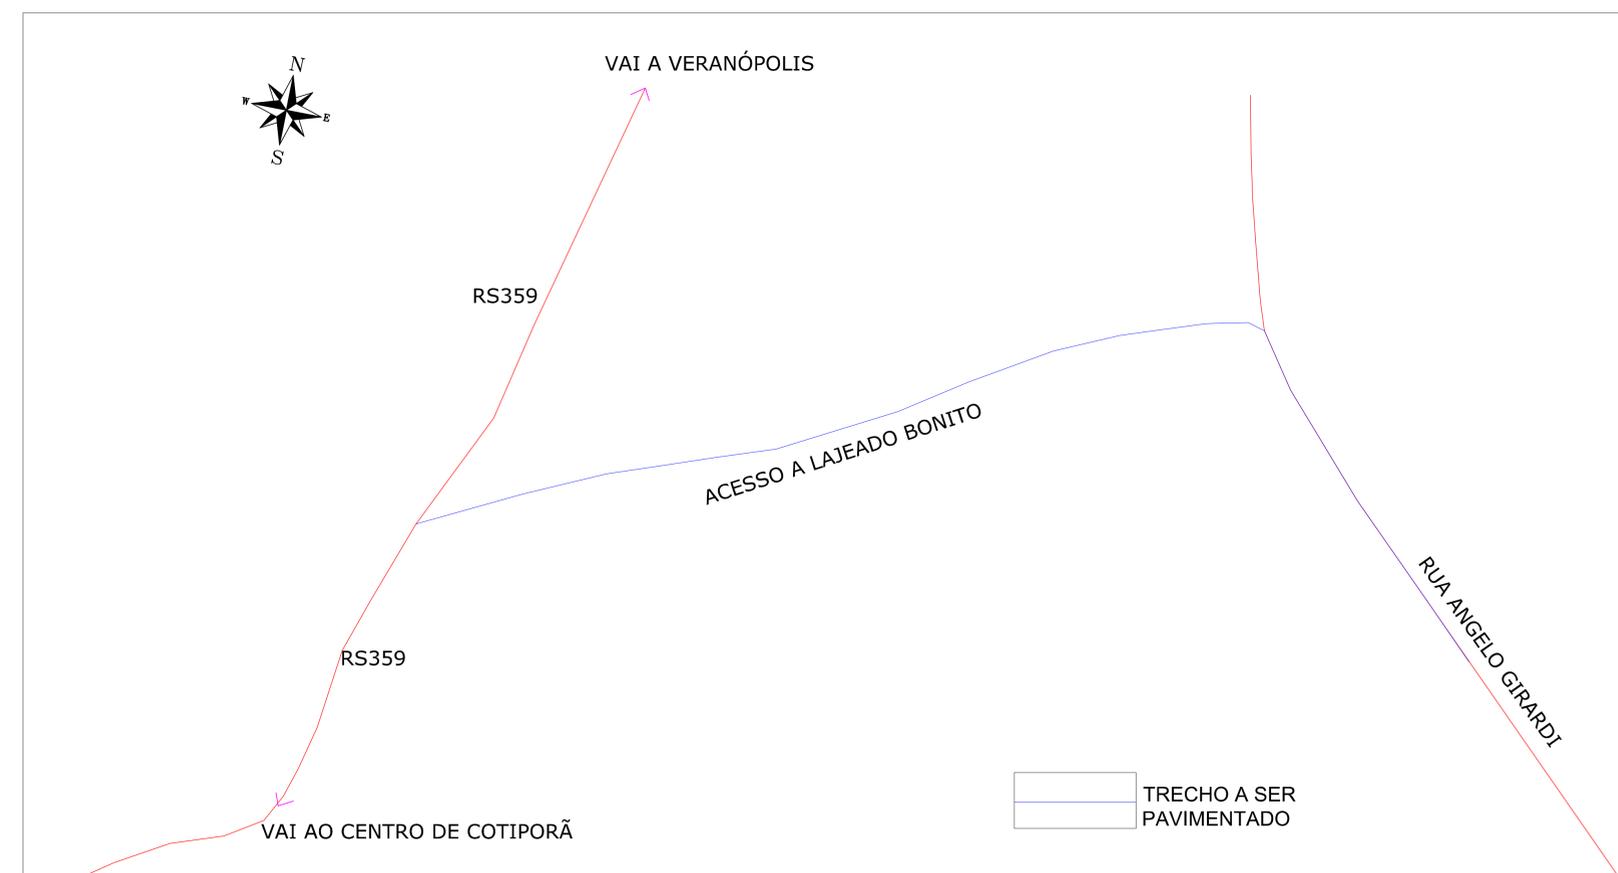

RECUPERAÇÃO DO ASFALTO DE LAJEADO BONITO		ARQUIVO
Ruas Profª Alceu Luiz Zechin e Angelo Girardi		DATA
Proprietário: Prefeitura Municipal de Cotiporã CNPJ: 90.898.487/0001-64		Junho/2016
RESPONSÁVEL TÉCNICO: Eng. Civil Kátia Benedetti CREA/RS 201849		DESIGNO: Kátia
PROJETO DE PAVIMENTAÇÃO		ESCALA: s/escala
PLANTA DE LOCALIZAÇÃO		01