


- LEGENDA**
- Canteiros (largura=0,90 m)
 - Edificações
 - Área de recapeamento
 - Área de pavimentação sobre pedra basáltica
 - Boca de lobo existente 80x70 cm
 - Boca de lobo existente 60x80 cm
 - Boca de lobo existente 80x80 cm
 - Lombada existente 26,10 m² (a ser executada faixa elevada)
 - Lombada existente 26,10 m² (a demolir)
 - Trechos com asfalto muito degradado (a demolir)

1 PLANTA BAIXA
ESC.: 1/1000

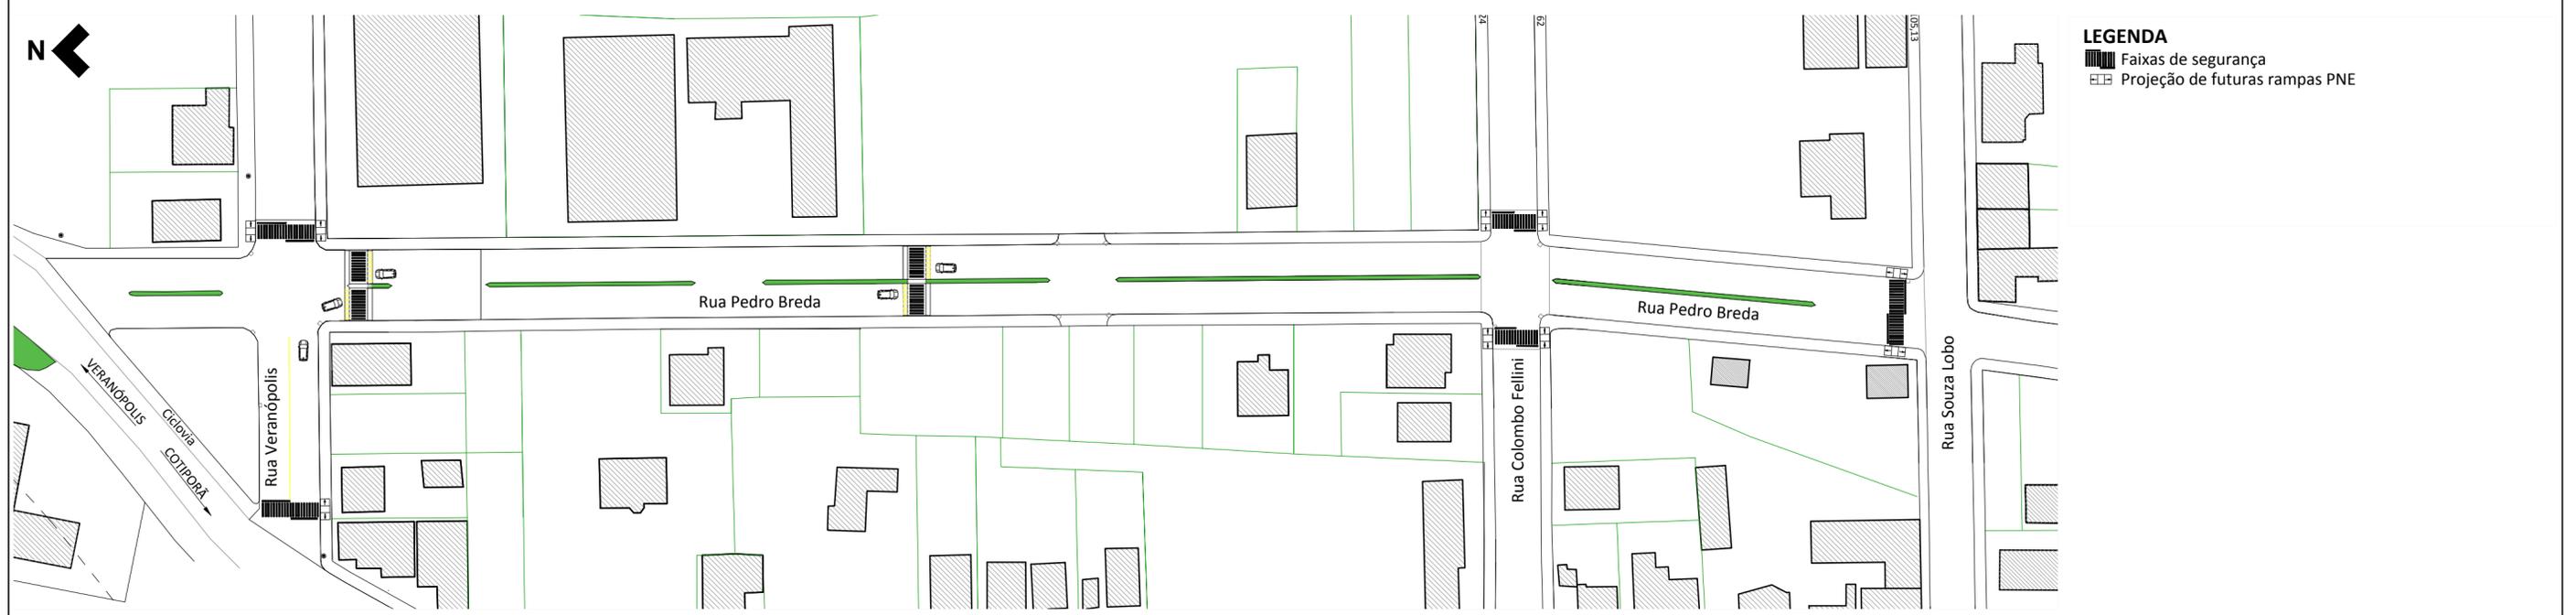

- LEGENDA**
- Faixas de segurança
 - Projeção de futuras rampas PNE

2 SINALIZAÇÃO
ESC.: 1/1000

OBRA / LOCAL
PAVIMENTAÇÃO ASFÁLTICA DAS RUAS PEDRO BREDA E VERANÓPOLIS (CENTRO, COTIPORÃ/RS)
PROPRIETÁRIO

Prefeitura Municipal de Cotiporã CNPJ: 90.898.487/0001-64
RESPONSÁVEL TÉCNICO



ARQUIVO
Rua Pedro Breda e Veranópolis R05
DATA
FEVEREIRO/2016
DESENHO
KÁTHIA ALEXANDRE
ESCALA
INDICADA

ASSUNTO
PAVIMENTAÇÃO SINALIZAÇÃO

FRANCHA
01