

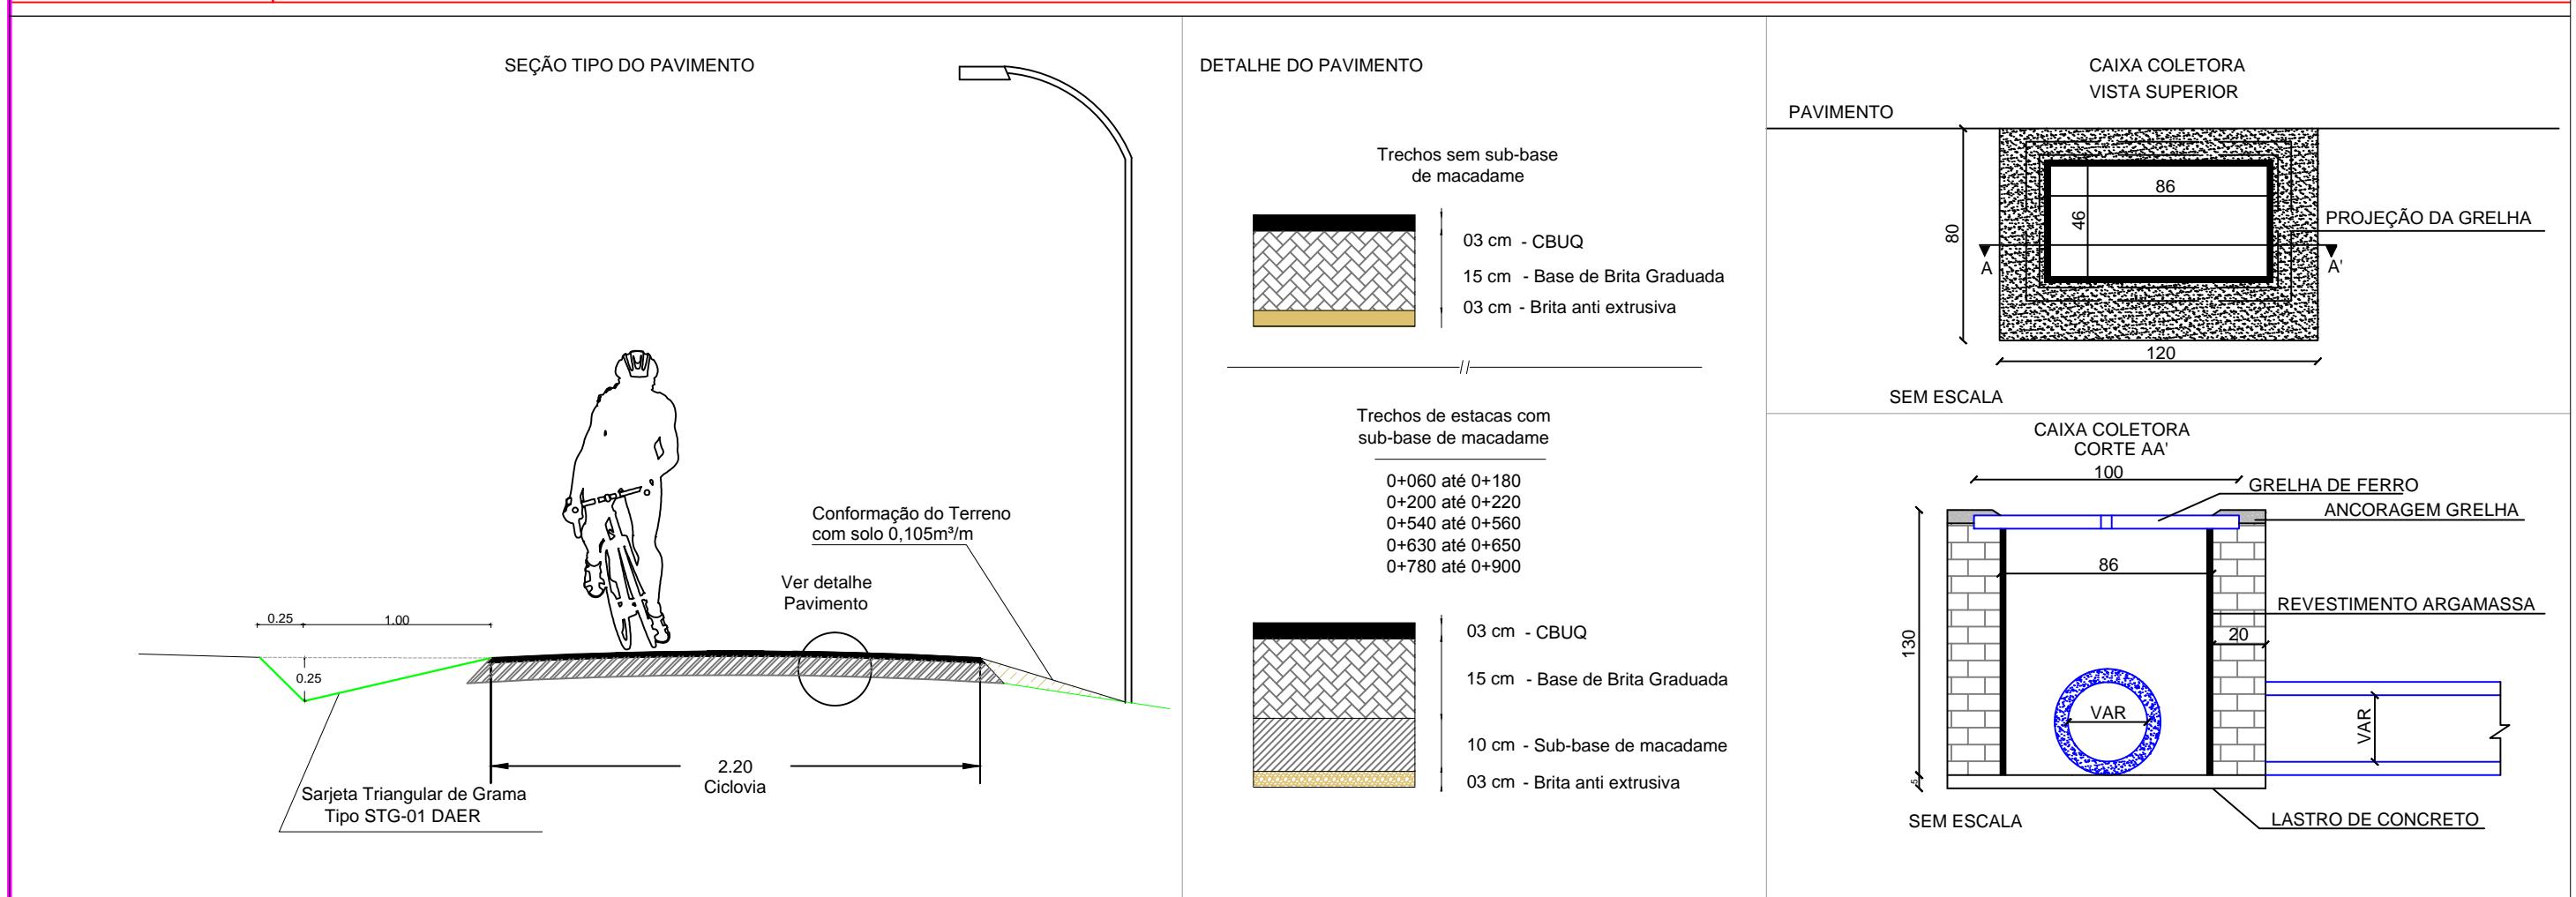


TERRENO	104,797	102,863	100,542	98,922	97,242	95,846	97,865	99,481	98,754	97,823	100,040	101,049	101,967	102,568	103,633	104,629	105,449	106,171
PROJETO	104,797	102,929	101,060	99,192	97,697	96,977	97,033	97,781	98,643	99,504	100,365	101,226	102,087	102,949	103,810	104,671	105,532	106,185
ESTAQUEAMENTO	0+000	0+020	0+040	0+060	0+080	0+100	0+120	0+140	0+160	0+180	0+200	0+220	0+240	0+260	0+280	0+300	0+320	0+340

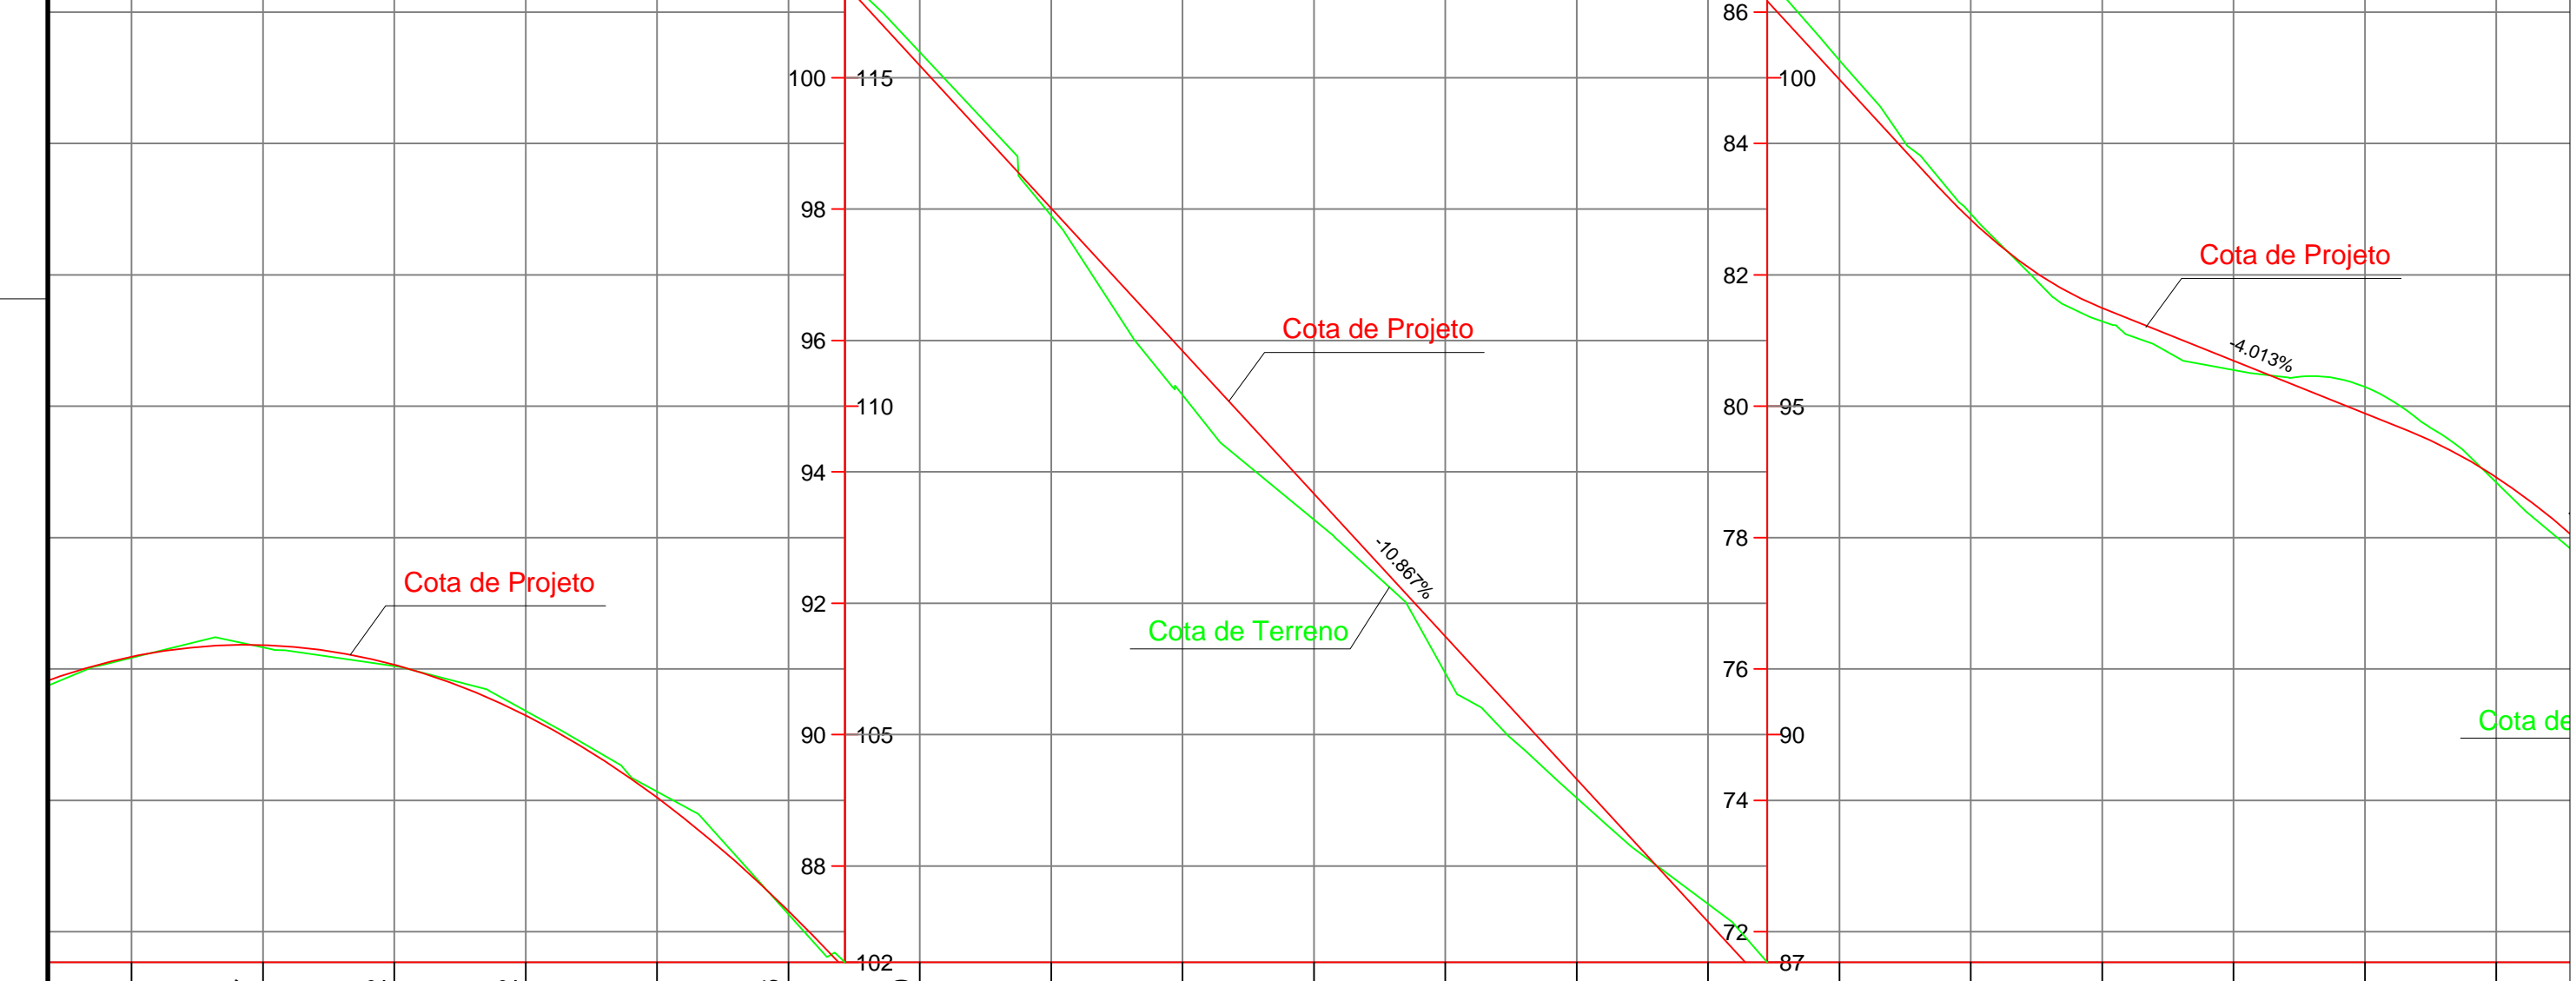


Obs: Medidas em metro

PRZ ENGENHARIA		Rua 3 de Outubro, nº40, 03º andar Bento Gonçalves/RS CEP 95-700-000	
Título Ciclovía na Rua Profª Alceu Luiz Zechin e Angelo Girardi, no 2º Distrito de Cotiporã			
Cliente Município de Cotiporã - RS		Tamanho A2	
Local Rua Profª. Alceu Luiz Zechin e Rua Angelo Girardi, 2º Distrito - Lajeado Bonito, Cotiporã, RS		Prancha 01/13	
Objetivo Construção de Ciclovía		Prancha Projeto geométrico	
Desenho Alceones	Escala H: 1/1000; V: 1/100	Data maio/2015	
Responsável Técnico RAFAEL POMPERMAYER Engenheiro Civil - CREA/RS 109125			

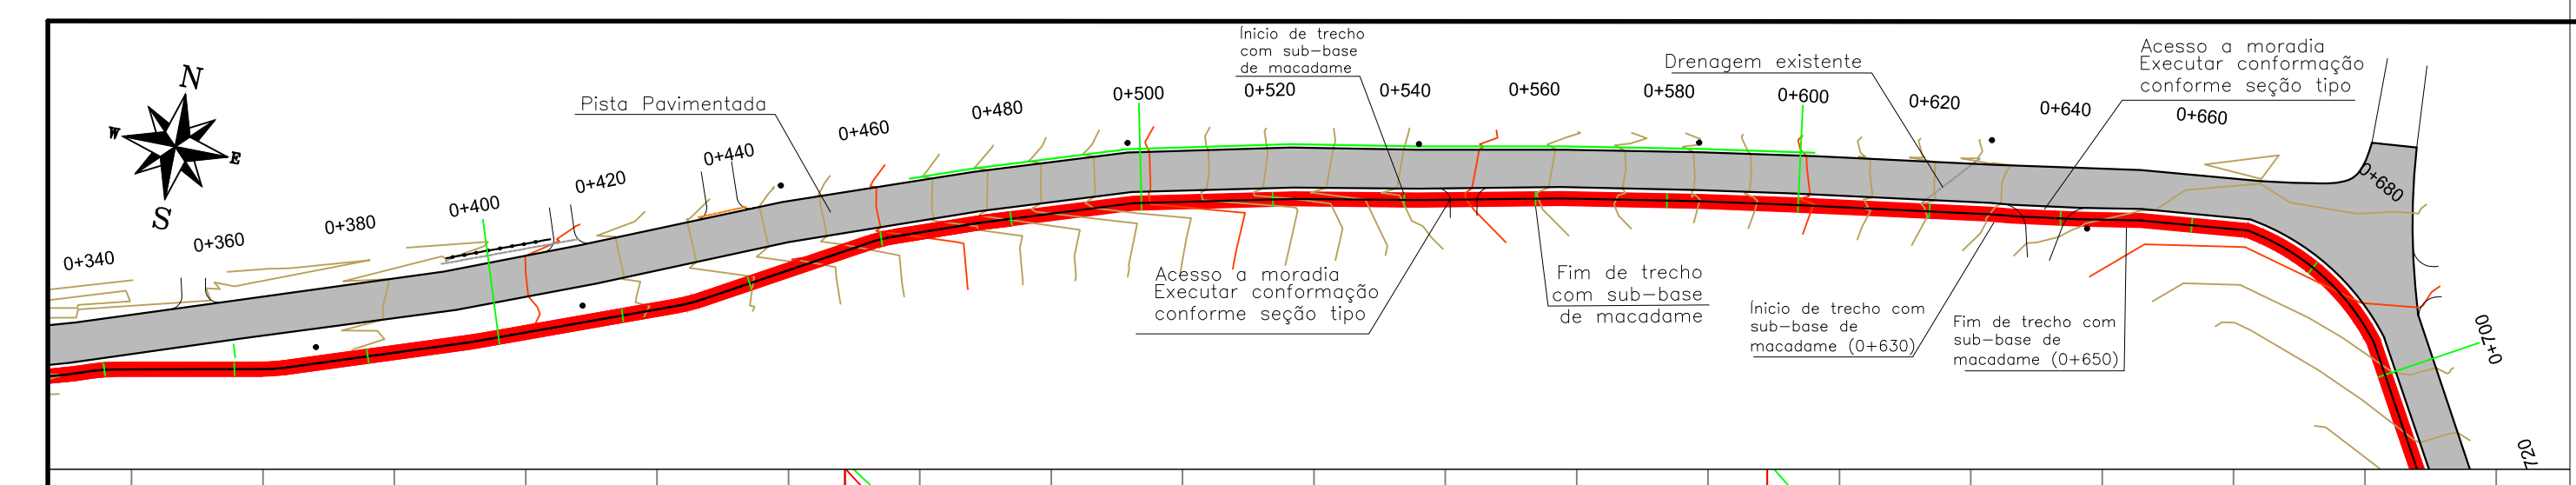

106,171	106,327	106,042	105,362	104,131	102,266	100,390	97,904	95,169	93,272	90,936	89,038	87,421	85,267	82,931	81,292	80,552	80,294	78,840
106,185	106,363	106,065	105,292	104,042	102,317	100,190	98,016	95,843	93,669	91,486	89,322	87,149	84,975	82,838	81,494	80,691	79,889	78,917
0+340	0+360	0+380	0+400	0+420	0+440	0+460	0+480	0+500	0+520	0+540	0+560	0+580	0+600	0+620	0+640	0+660	0+680	0+700

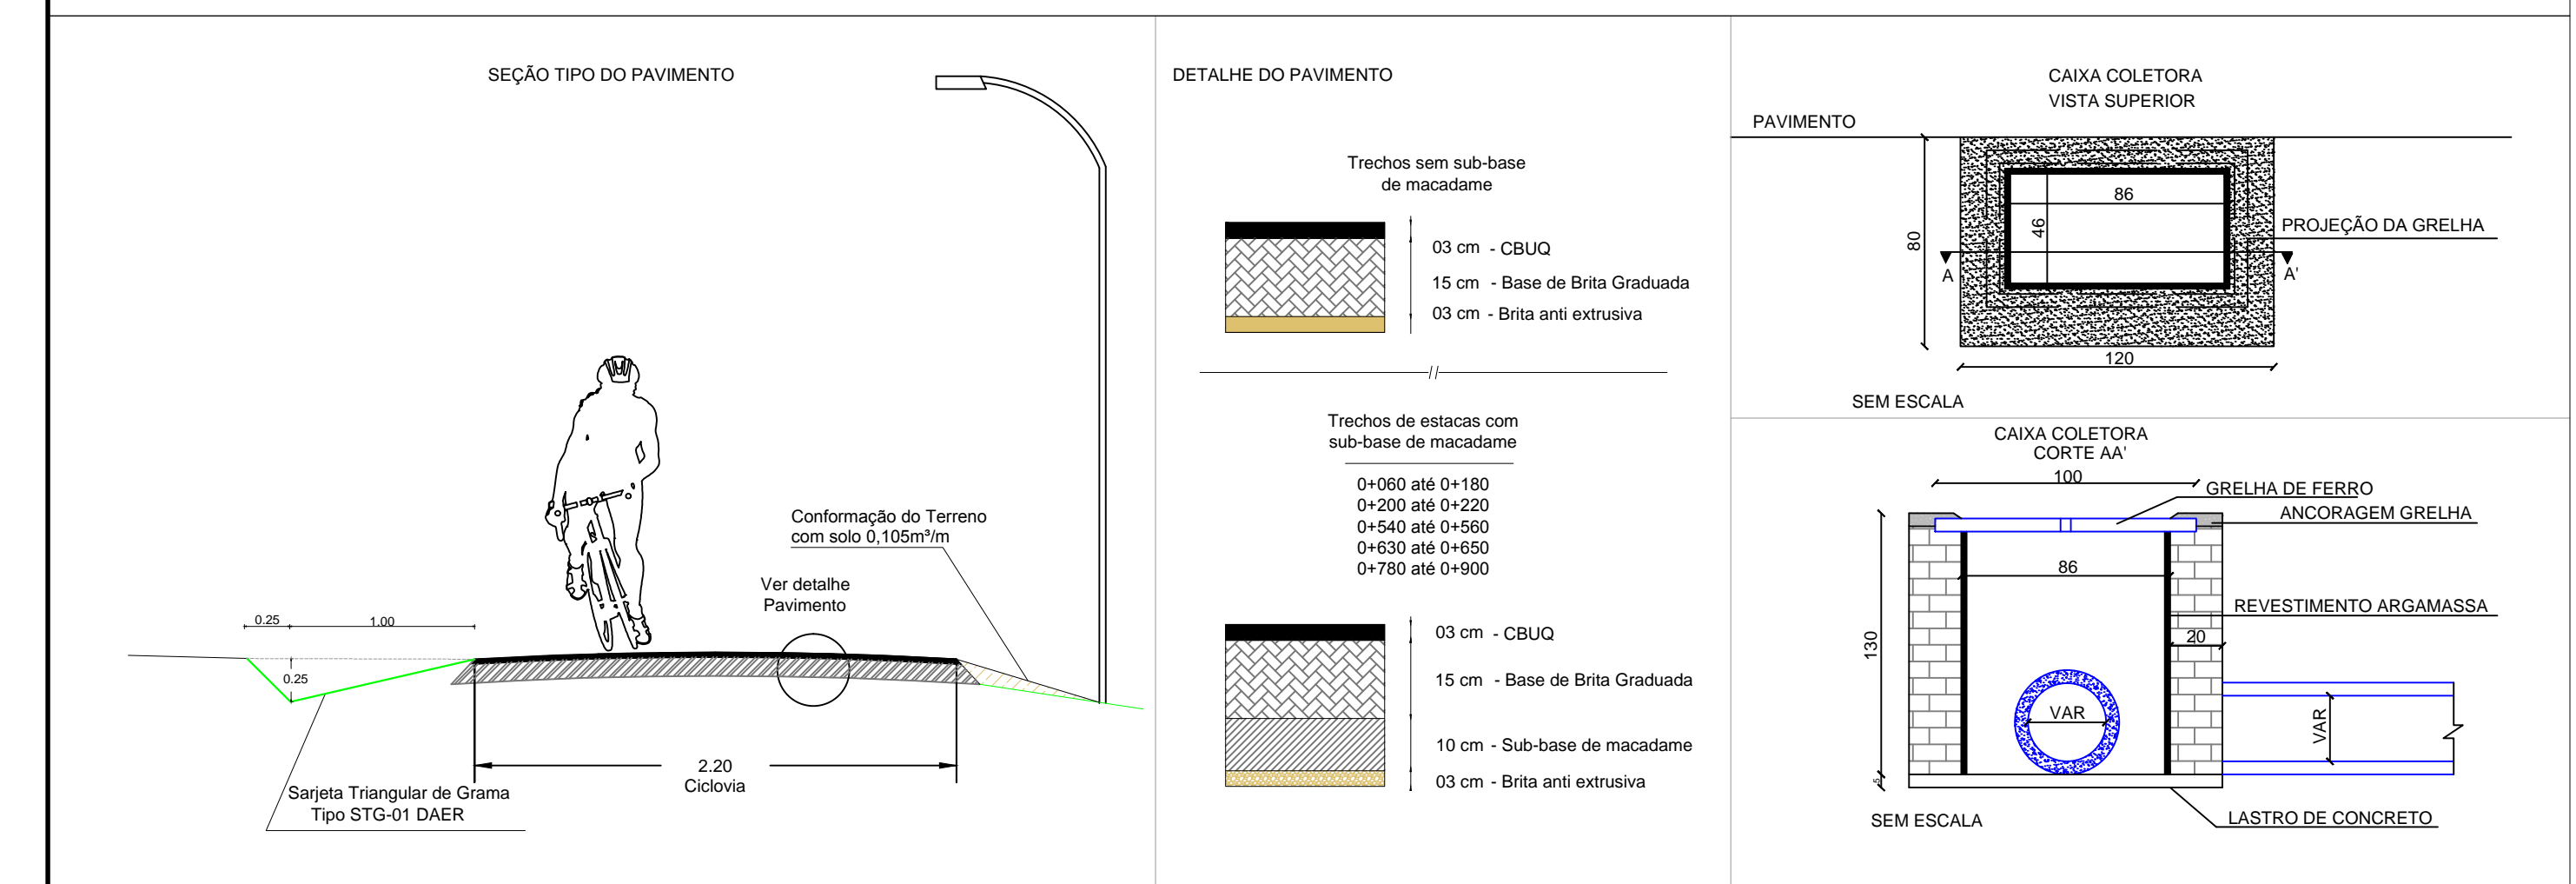

Obs: Medidas em metro

PRZ ENGENHARIA		Rua 3 de Outubro, nº40, 03º andar Bento Gonçalves/RS CEP 95-700-000	
Título Ciclovía na Rua Profª Alceu Luiz Zechin e Angelo Girardi, no 2º Distrito de Cotiporã			
Cliente Município de Cotiporã - RS		Tamanho A2	
Local Rua Profª. Alceu Luiz Zechin e Rua Angelo Girardi, 2º Distrito - Lajeado Bonito, Cotiporã, RS		Prancha 02/13	
Objetivo Construção de Ciclovía		Prancha Projeto geométrico	
Desenho Alceones	Escala H: 1/1000; V: 1/100	Data maio/2015	
Responsável Técnico RAFAEL POMPERMAYER Engenheiro Civil - CREA/RS 109125			