

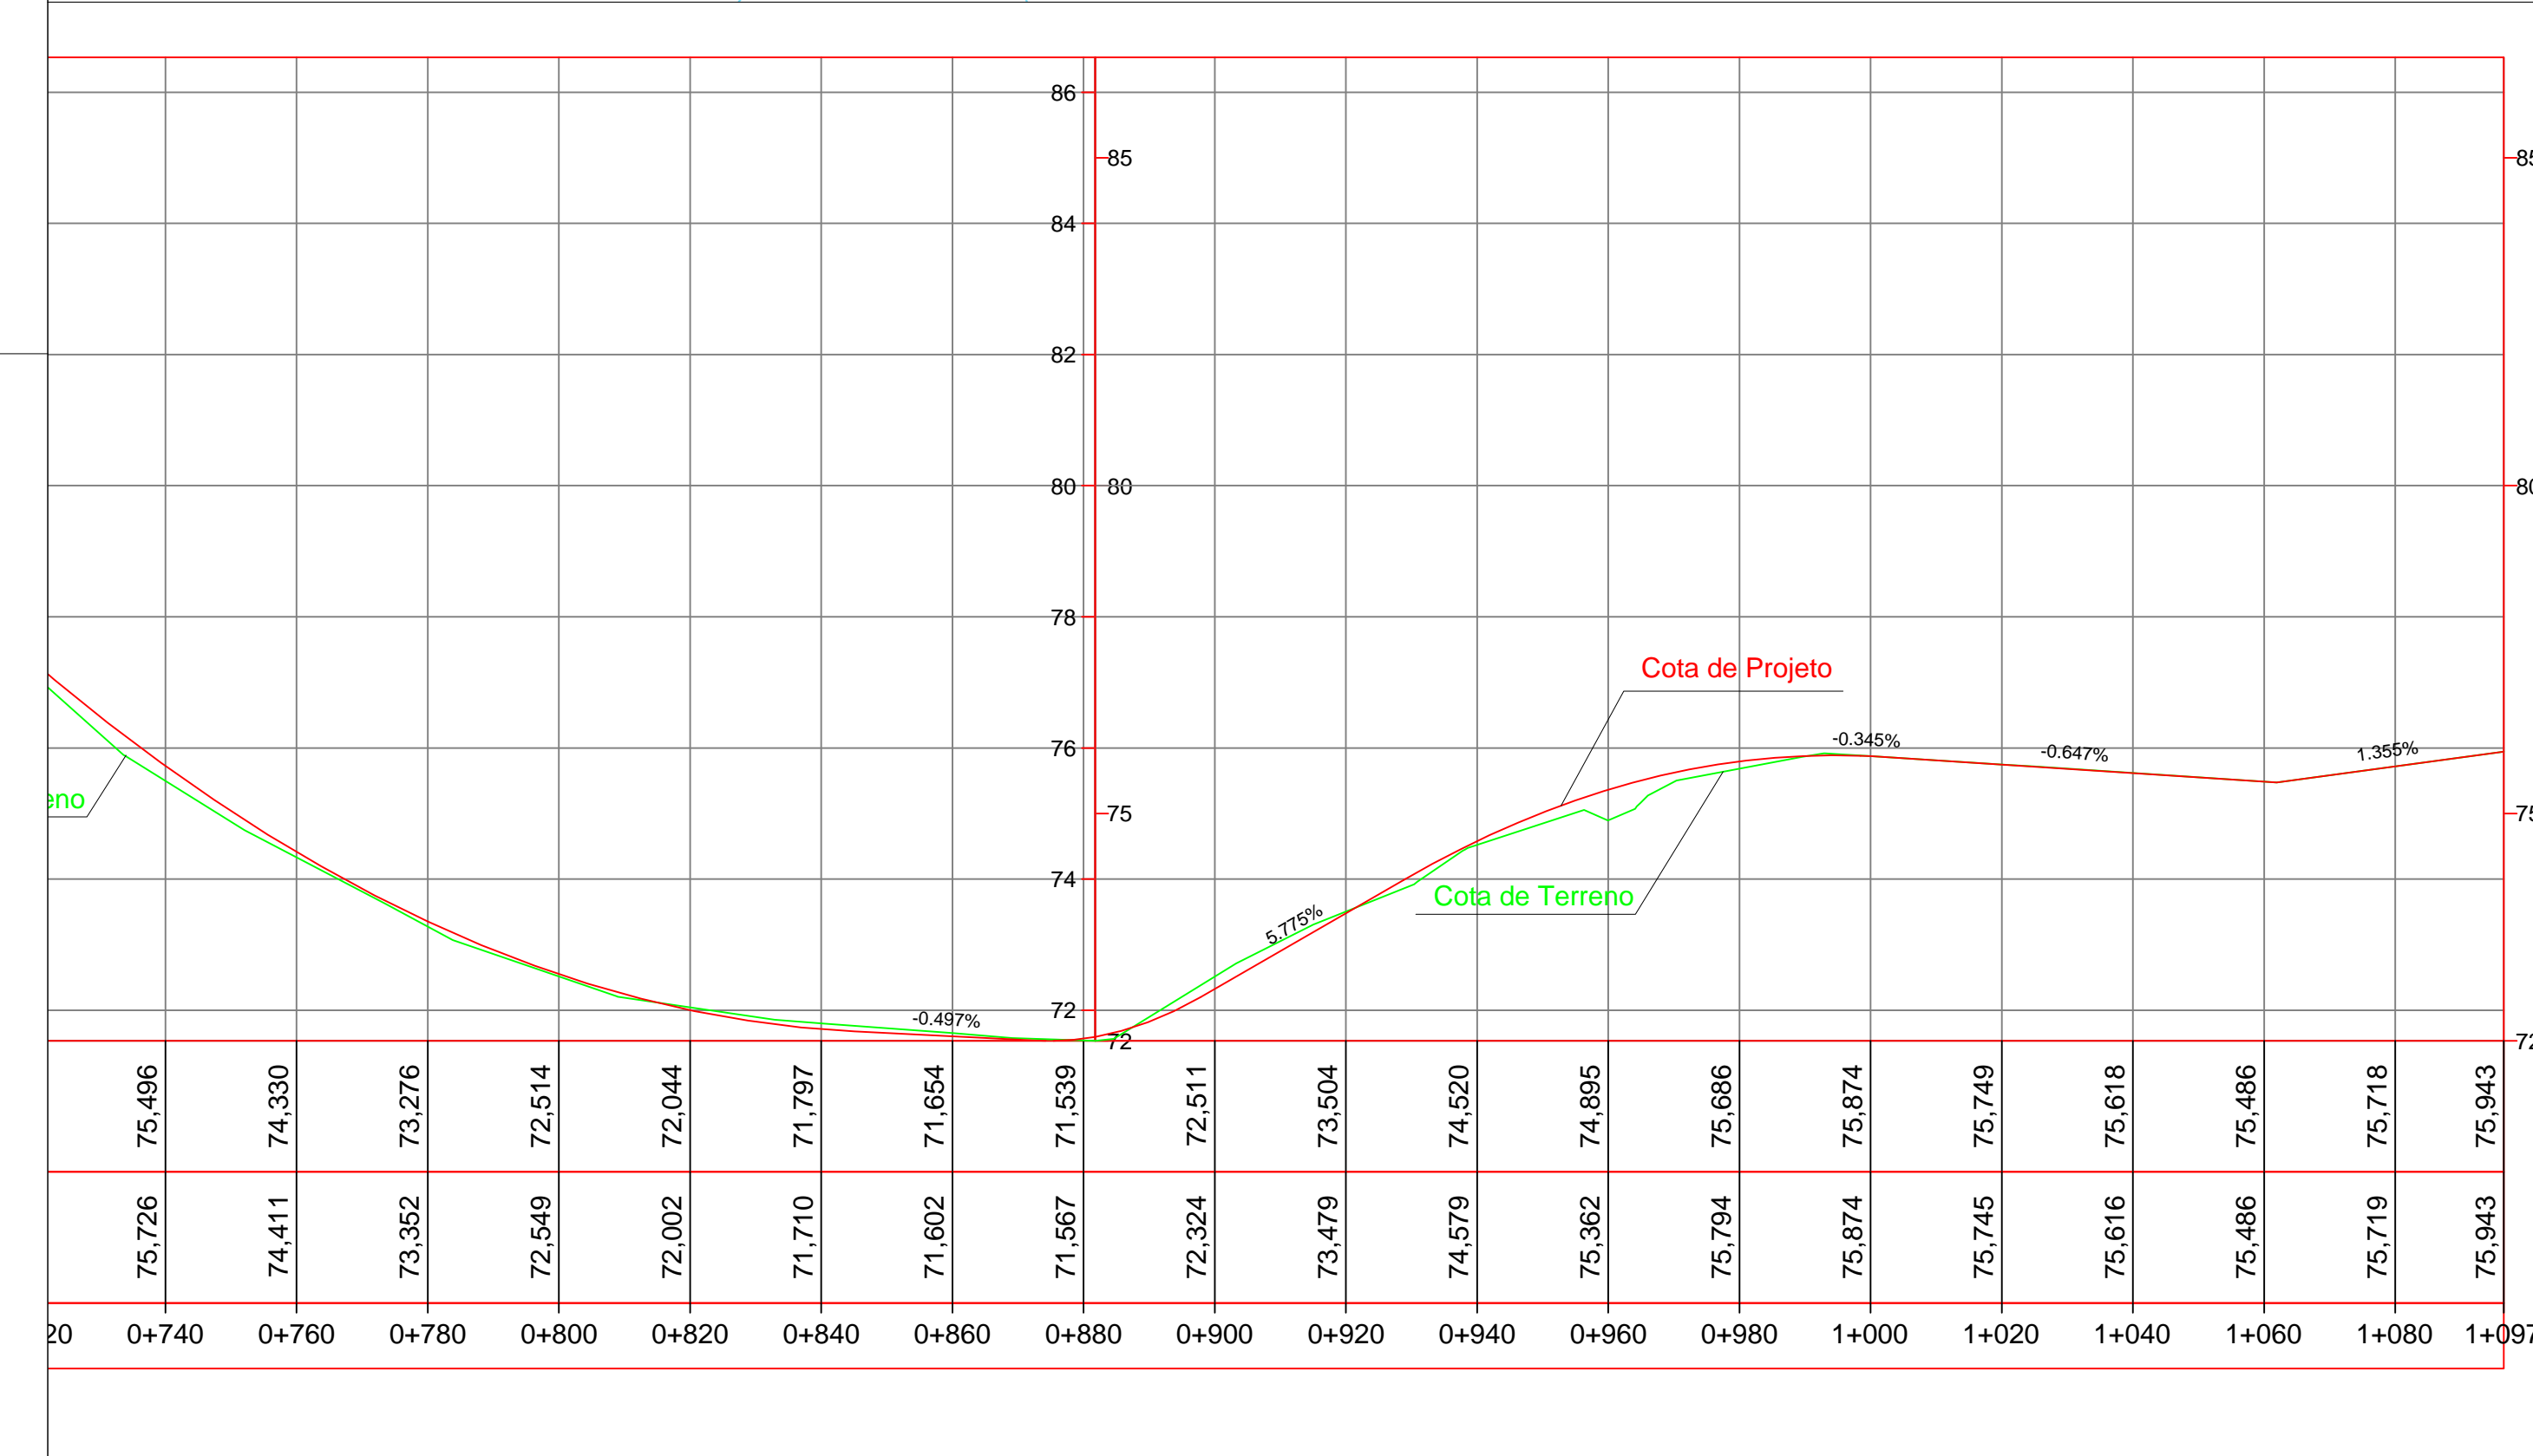


Obs: Medidas em metro

PRZ ENGENHARIA		Rua 3 de Outubro, nº40, 03º andar Bento Gonçalves/RS CEP 95-700-000	
Título Ciclovia na Rua Profª Alceu Luiz Zechin e Angelo Girardi, no 2º Distrito de Cotiporã			
Cliente Município de Cotiporã – RS		Tamanho A2	
Local Rua Profª. Alceu Luiz Zechin e Rua Angelo Girardi, 2º Distrito – Lajeado Bonito, Cotiporã, RS		Prancha 06/13	
Objetivo Construção de Ciclovia	Prancha Drenagem	Escala H: 1/1000; V: 1/100	Data maio/2015
Responsible Técnico RAFAEL POMPERMAYER Engenheiro Civil – CREA/RS 109125			

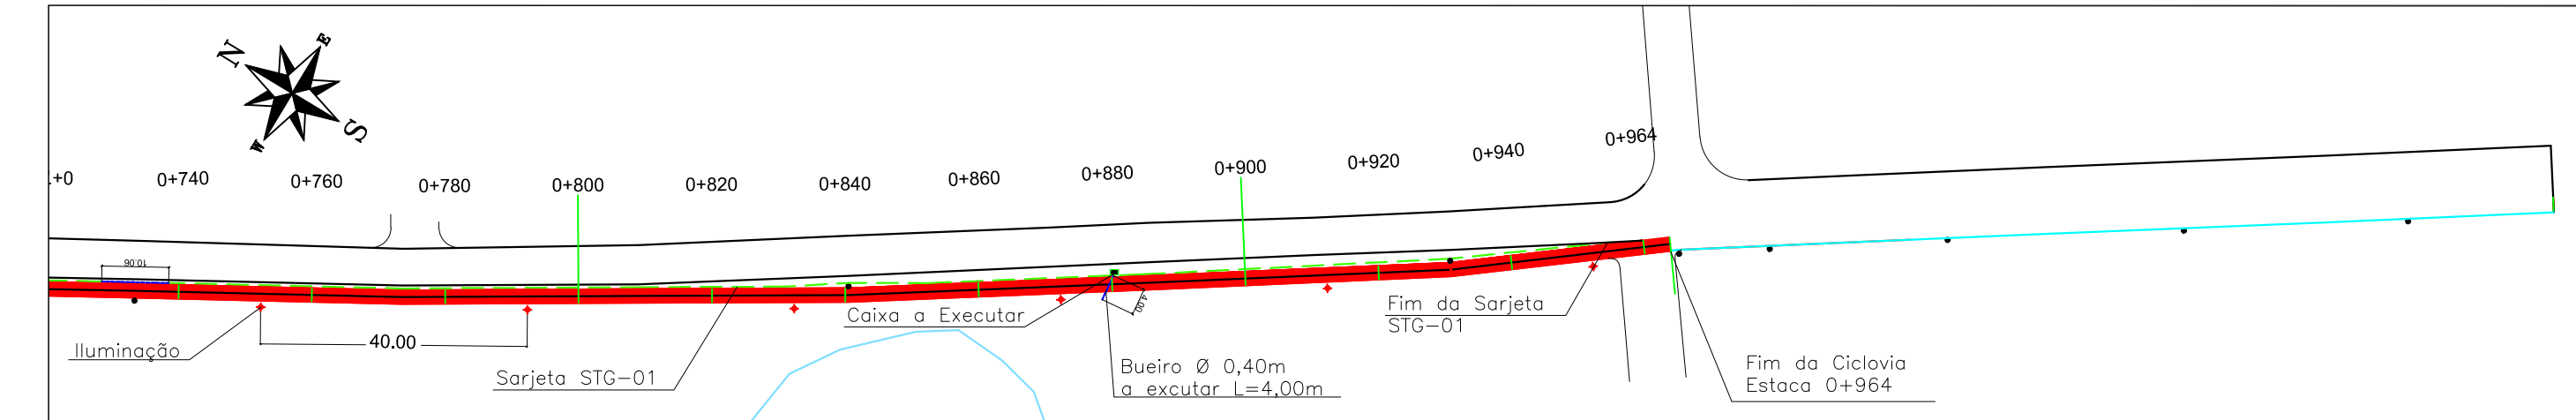

Obs: Medidas em metro

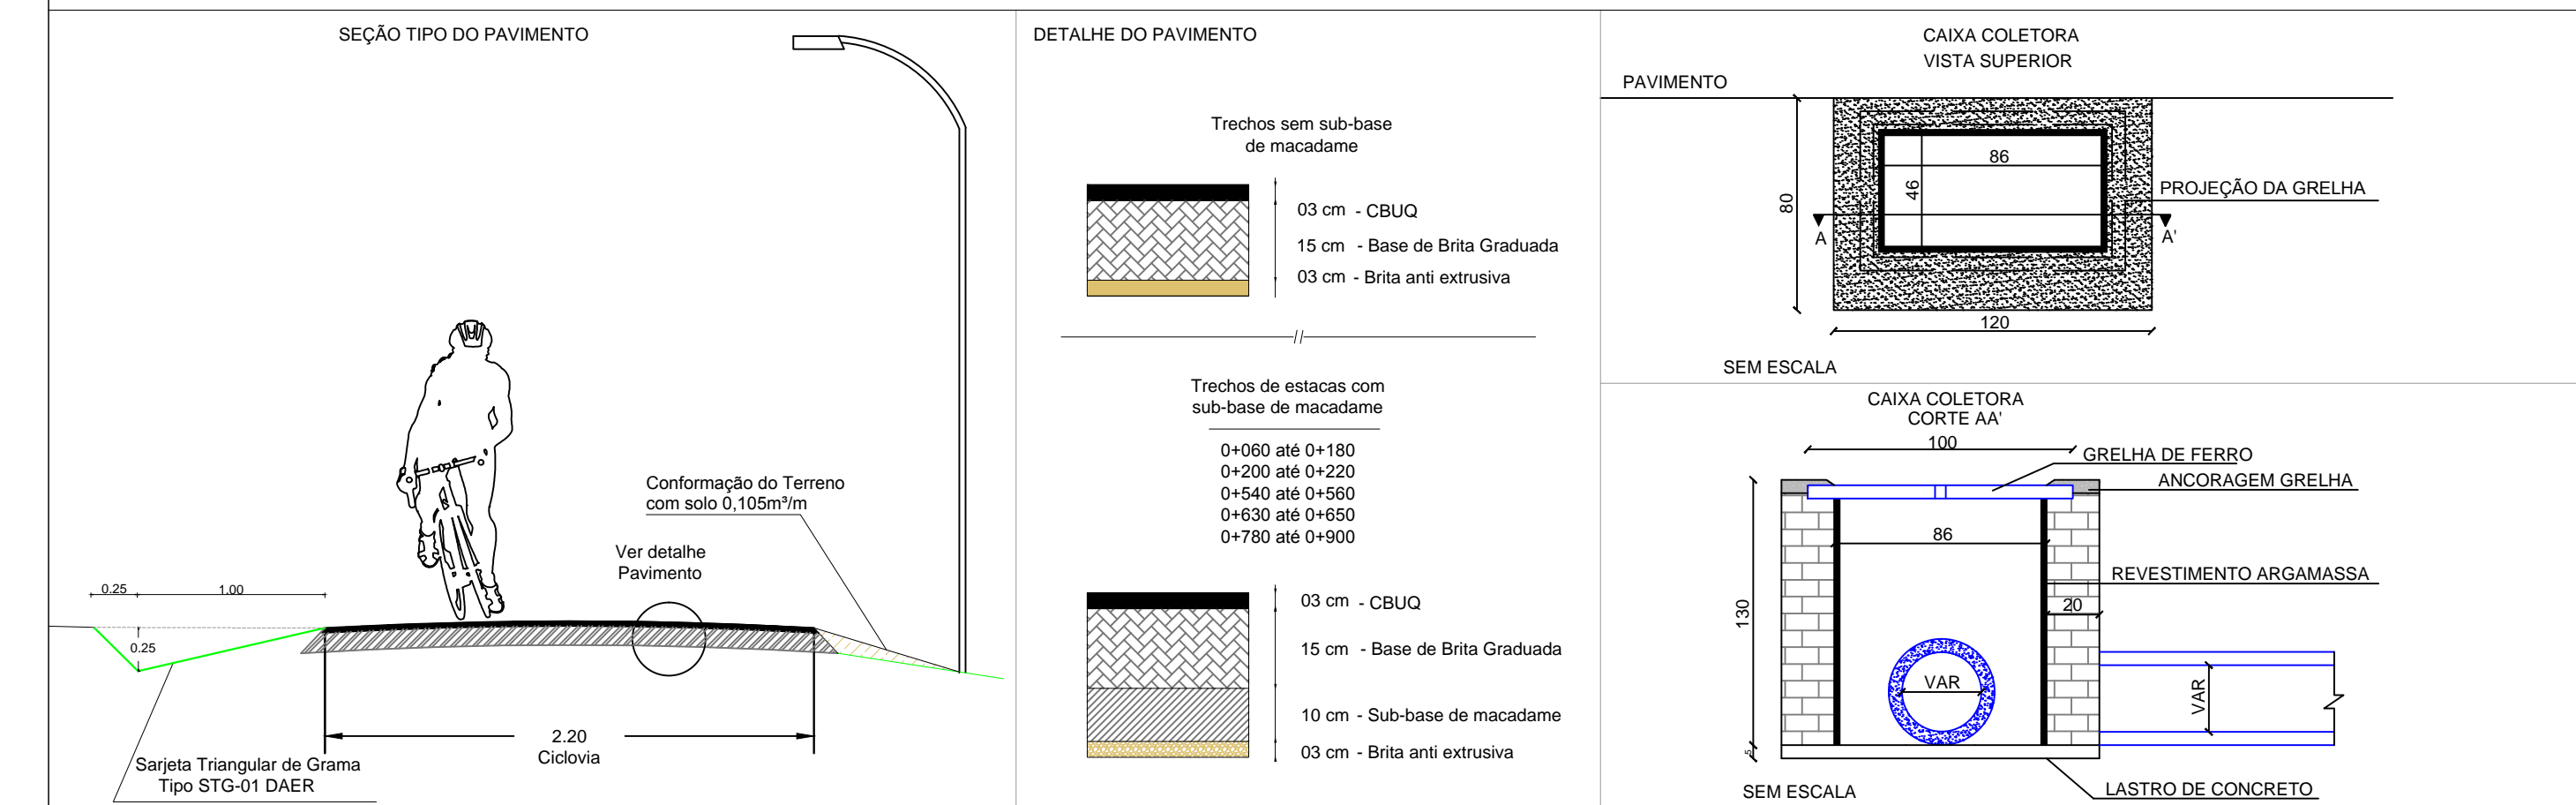

PRZ ENGENHARIA		Rua 3 de Outubro, nº40, 03º andar Bento Gonçalves/RS CEP 95-700-000	
Título Ciclovia na Rua Profª Alceu Luiz Zechin e Angelo Girardi, no 2º Distrito de Cotiporã			
Cliente Município de Cotiporã – RS		Tamanho A2	
Local Rua Profª. Alceu Luiz Zechin e Rua Angelo Girardi, 2º Distrito – Lajeado Bonito, Cotiporã, RS		Prancha 07/13	
Objetivo Construção de Ciclovia	Prancha Drenagem	Escala H: 1/1000; V: 1/100	Data maio/2015
Responsible Técnico RAFAEL POMPERMAYER Engenheiro Civil – CREA/RS 109125			