

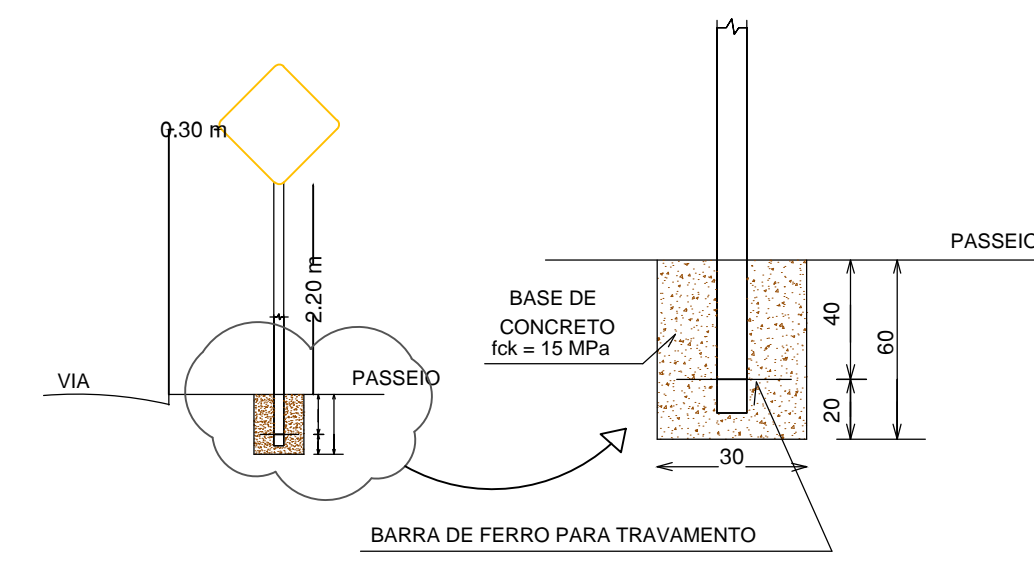


DETALHES DA SINALIZAÇÃO DA CICLOVIA

Detalhes Placas de Sinalização

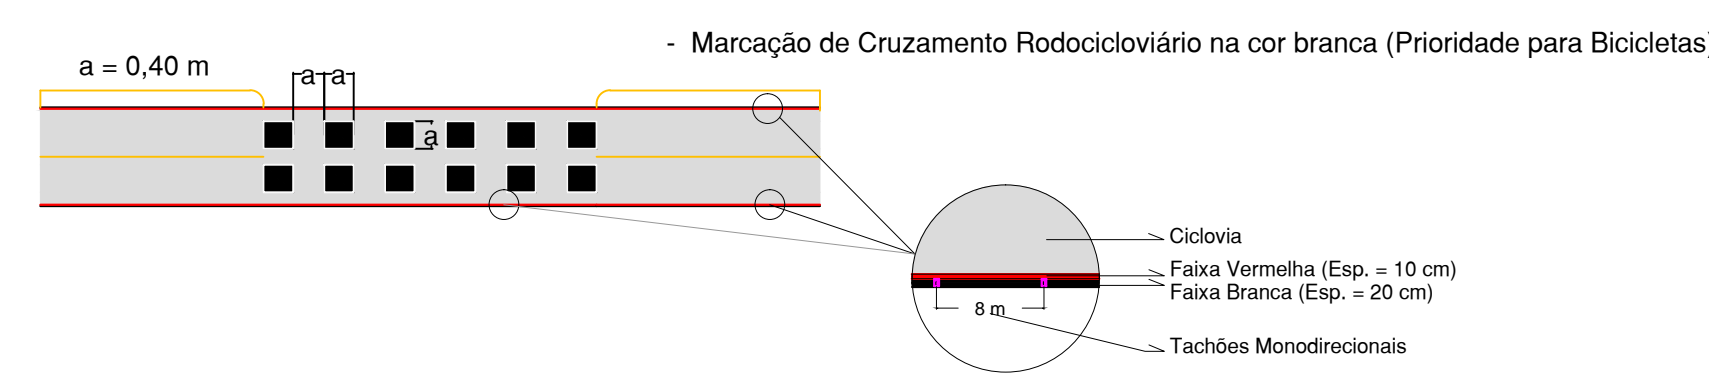

DETALHES DE DIMENSIONAMENTO DE SETAS DE FLUXO NA COR AMARELA

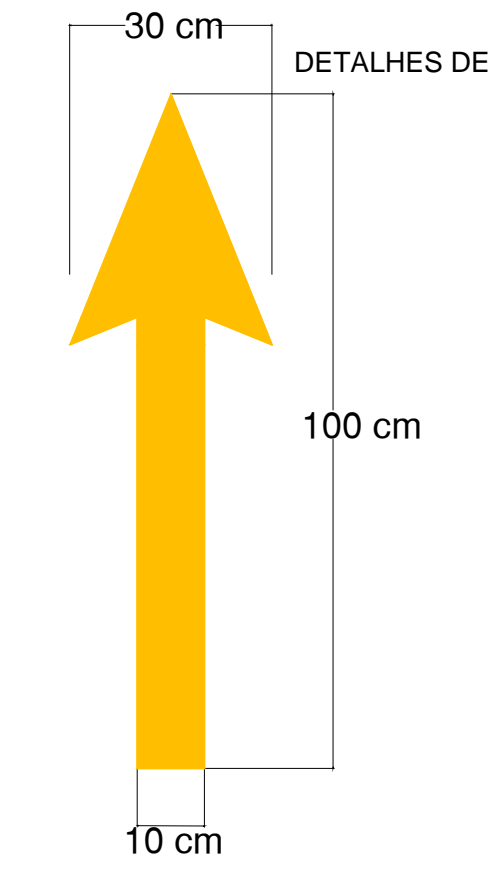



PLACAS	DIMENSÃO	CORES	REFLETIVIDADE	
			FUNDO	LETRA TARJA SETAS
	L= 0,20 m	FUNDO : VERMELHO SIMBOLO : BRANCO	ESFERAS INCLUSAS (GRAU ENGENHEIRO- GRAU TÉCNICO)	ESFERAS INCLUSAS (GRAU ENGENHEIRO- GRAU TÉCNICO)
	L= 0,40 m	FUNDO : AMARELO SIMBOLO : BRANCO	ESFERAS INCLUSAS (GRAU ENGENHEIRO- GRAU TÉCNICO)	ESFERAS INCLUSAS (GRAU ENGENHEIRO- GRAU TÉCNICO)
	Ø= 0,40 m	FUNDO : BRANCO SIMBOLO : PRETO	ESFERAS INCLUSAS (GRAU ENGENHEIRO- GRAU TÉCNICO)	ESFERAS INCLUSAS (GRAU ENGENHEIRO- GRAU TÉCNICO)

Obs: Medidas em metro


PRZ ENGENHARIA	Rua 3 de Outubro, nº40, 03º andar Bento Gonçalves/RS CEP 95-700-000
Título Ciclovía na Rua Profª Alceu Luiz Zechin e Angelo Girardi, no 2º Distrito de Cotiporã	
Cliente Município de Cotiporã – RS	Tamanho A2
Local Rua Profª. Alceu Luiz Zechin e Rua Angelo Girardi, 2º Distrito – Lajeado Bonito, Cotiporã, RS	Prancha 08/13
Objetivo Construção de Ciclovía	Prancha Sinalização
Desenho Alceones	Escala H: 1/1000; V: 1/100
	Data maio/2015
Responsável Técnico RAFAEL POMPERMAYER Engenheiro Civil – CREA/RS 109125	

DETALHES DA SINALIZAÇÃO DA CICLOVIA

Detalhes Placas de Sinalização

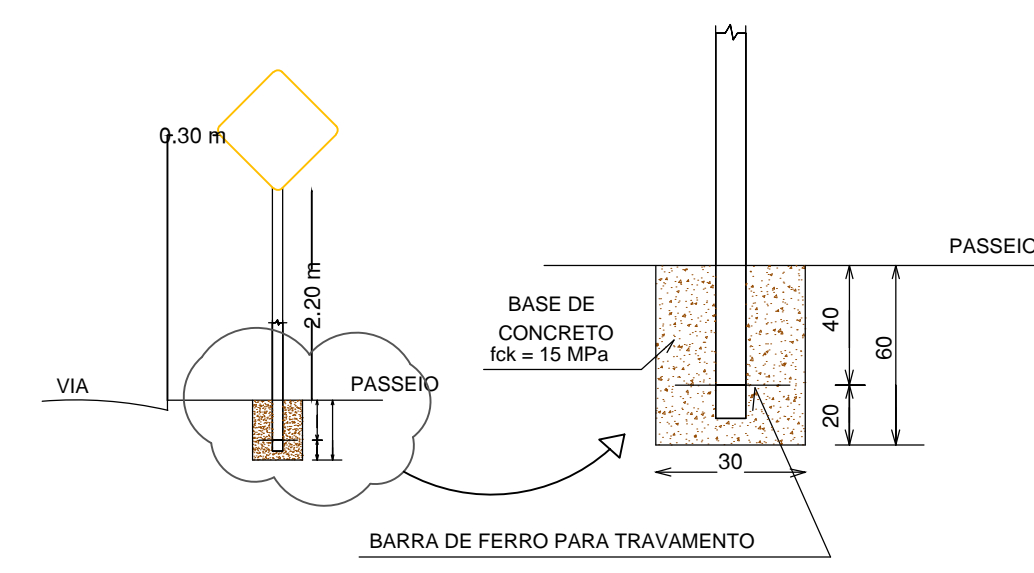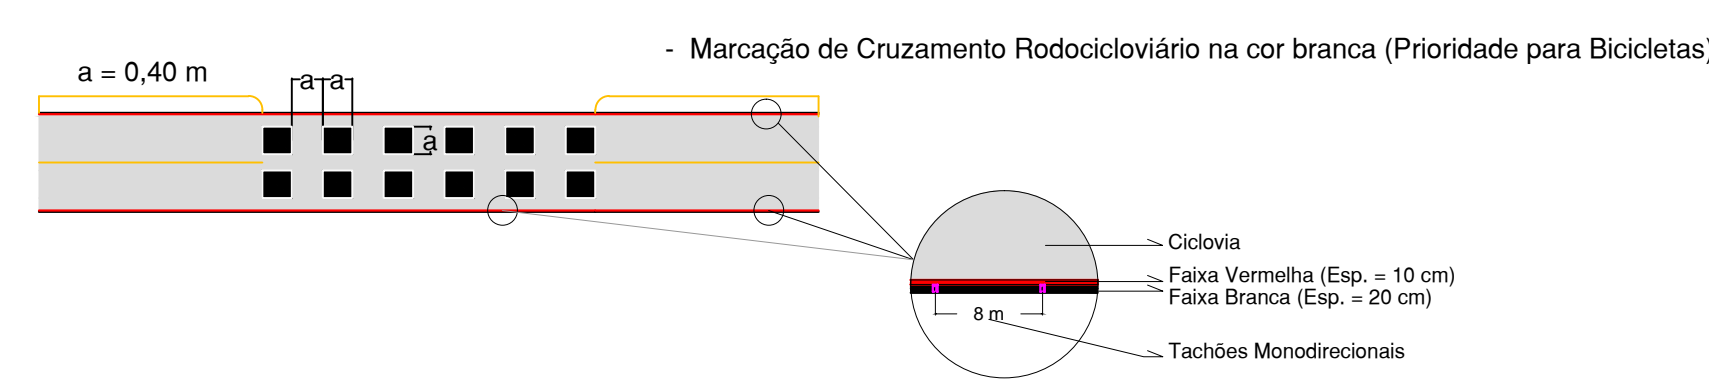

DETALHES DE DIMENSIONAMENTO DE SETAS DE FLUXO NA COR AMARELA

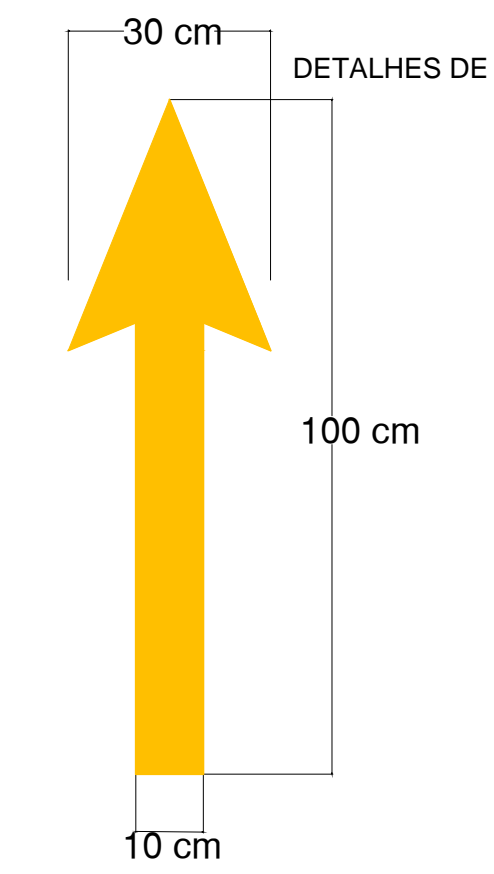

PLACAS	DIMENSÃO	CORES	REFLETIVIDADE	
			FUNDO	LETRA TARJA SETAS
	L= 0,20 m	FUNDO : VERMELHO SIMBOLO : BRANCO	ESFERAS INCLUSAS (GRAU ENGENHEIRO- GRAU TÉCNICO)	ESFERAS INCLUSAS (GRAU ENGENHEIRO- GRAU TÉCNICO)
	L= 0,40 m	FUNDO : AMARELO SIMBOLO : BRANCO	ESFERAS INCLUSAS (GRAU ENGENHEIRO- GRAU TÉCNICO)	ESFERAS INCLUSAS (GRAU ENGENHEIRO- GRAU TÉCNICO)
	Ø= 0,40 m	FUNDO : BRANCO SIMBOLO : PRETO	ESFERAS INCLUSAS (GRAU ENGENHEIRO- GRAU TÉCNICO)	ESFERAS INCLUSAS (GRAU ENGENHEIRO- GRAU TÉCNICO)

Obs: Medidas em metro

PRZ ENGENHARIA	Rua 3 de Outubro, nº40, 03º andar Bento Gonçalves/RS CEP 95-700-000
Título Ciclovía na Rua Profª Alceu Luiz Zechin e Angelo Girardi, no 2º Distrito de Cotiporã	
Cliente Município de Cotiporã – RS	Tamanho A2
Local Rua Profª. Alceu Luiz Zechin e Rua Angelo Girardi, 2º Distrito – Lajeado Bonito, Cotiporã, RS	Prancha 09/13
Objetivo Construção de Ciclovía	Prancha Sinalização
Desenho Alceones	Escala H: 1/1000; V: 1/100
	Data maio/2015
Responsável Técnico RAFAEL POMPERMAYER Engenheiro Civil – CREA/RS 109125	