


Corte AA
1 : 125

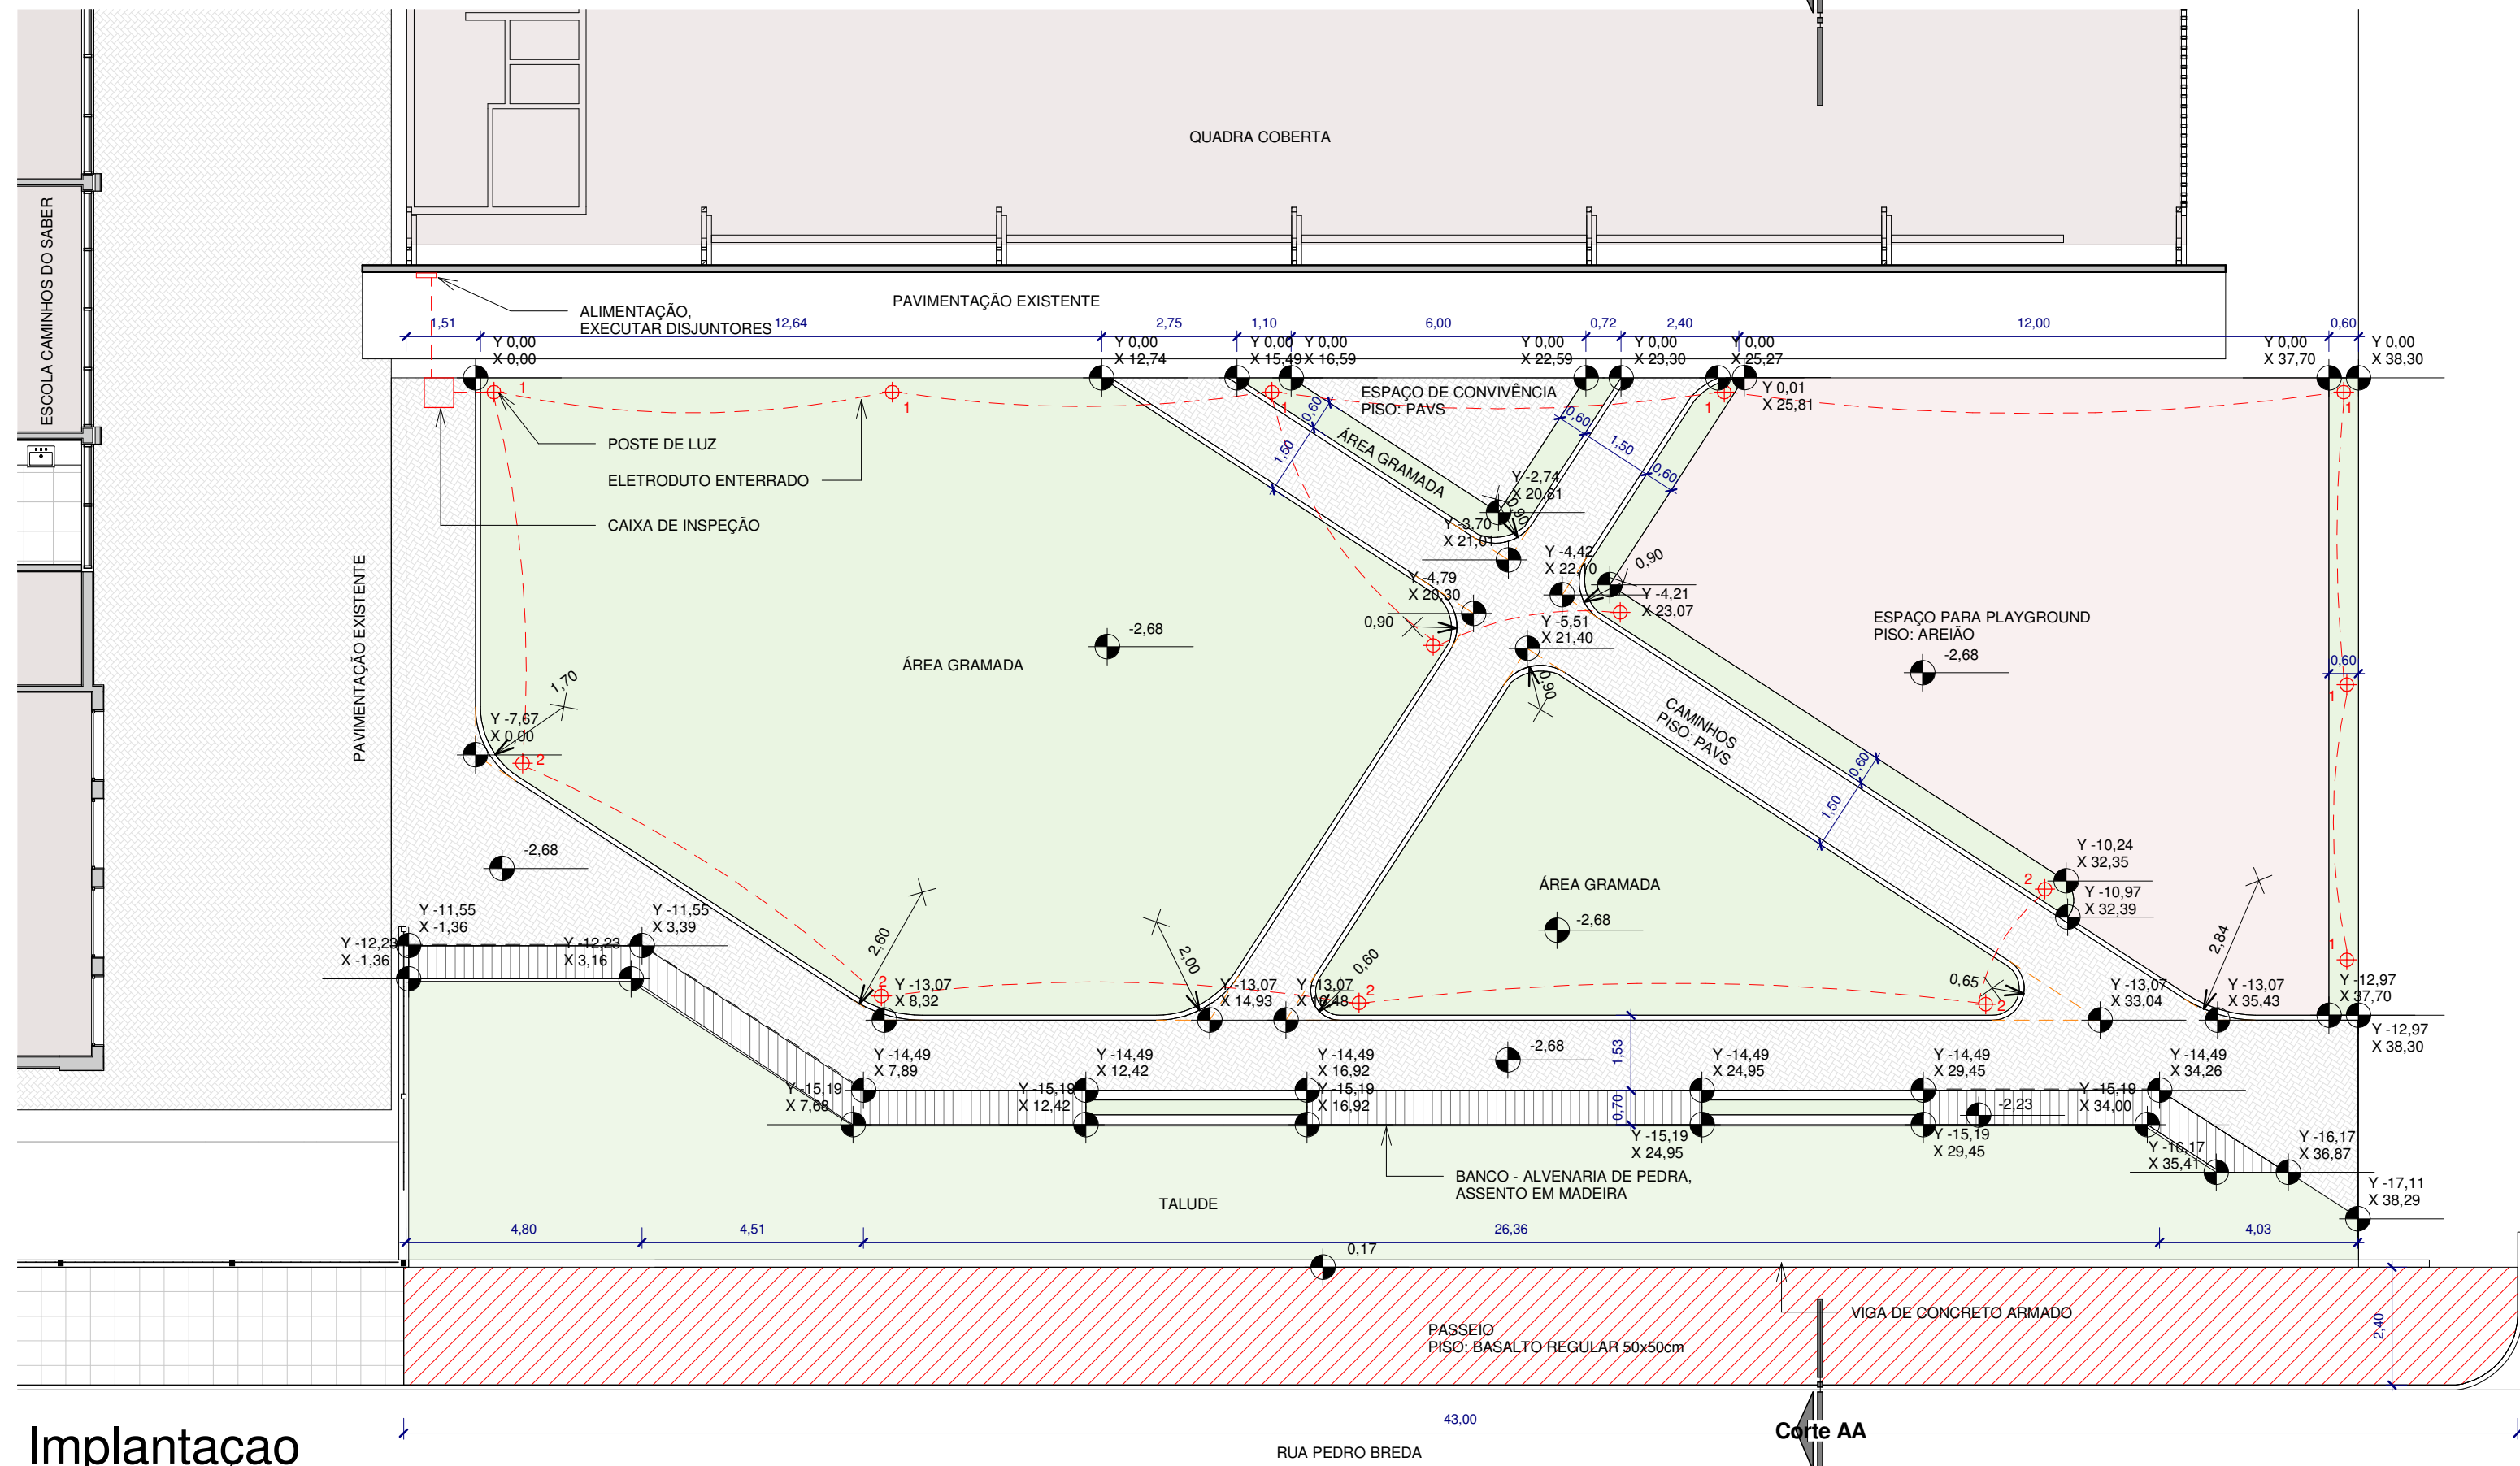

Implantação
1 : 125

OBRA LOCAL
PRAÇA ESCOLA CAMINHOS DO SABER Rua Pedro Breda, nº 374. Cotiporá/RS



PROJETO ARQUITETÔNICO

Arq. Guilherme Joner | CNP/RS A91053-8

PROPRIETÁRIO

Município de Cotiporá | CNPJ: 90.898.487/0001-64

ASSUNTO

Implantação, corte AA', perspectivas

ÁREA TOTAL:	
APROVADO EM:	
VERSÃO	
DATA	26/01/2016
ESCALA	INDICADA
DESENHO	
PRANCHA	01/01