


ESCALA 1/1000

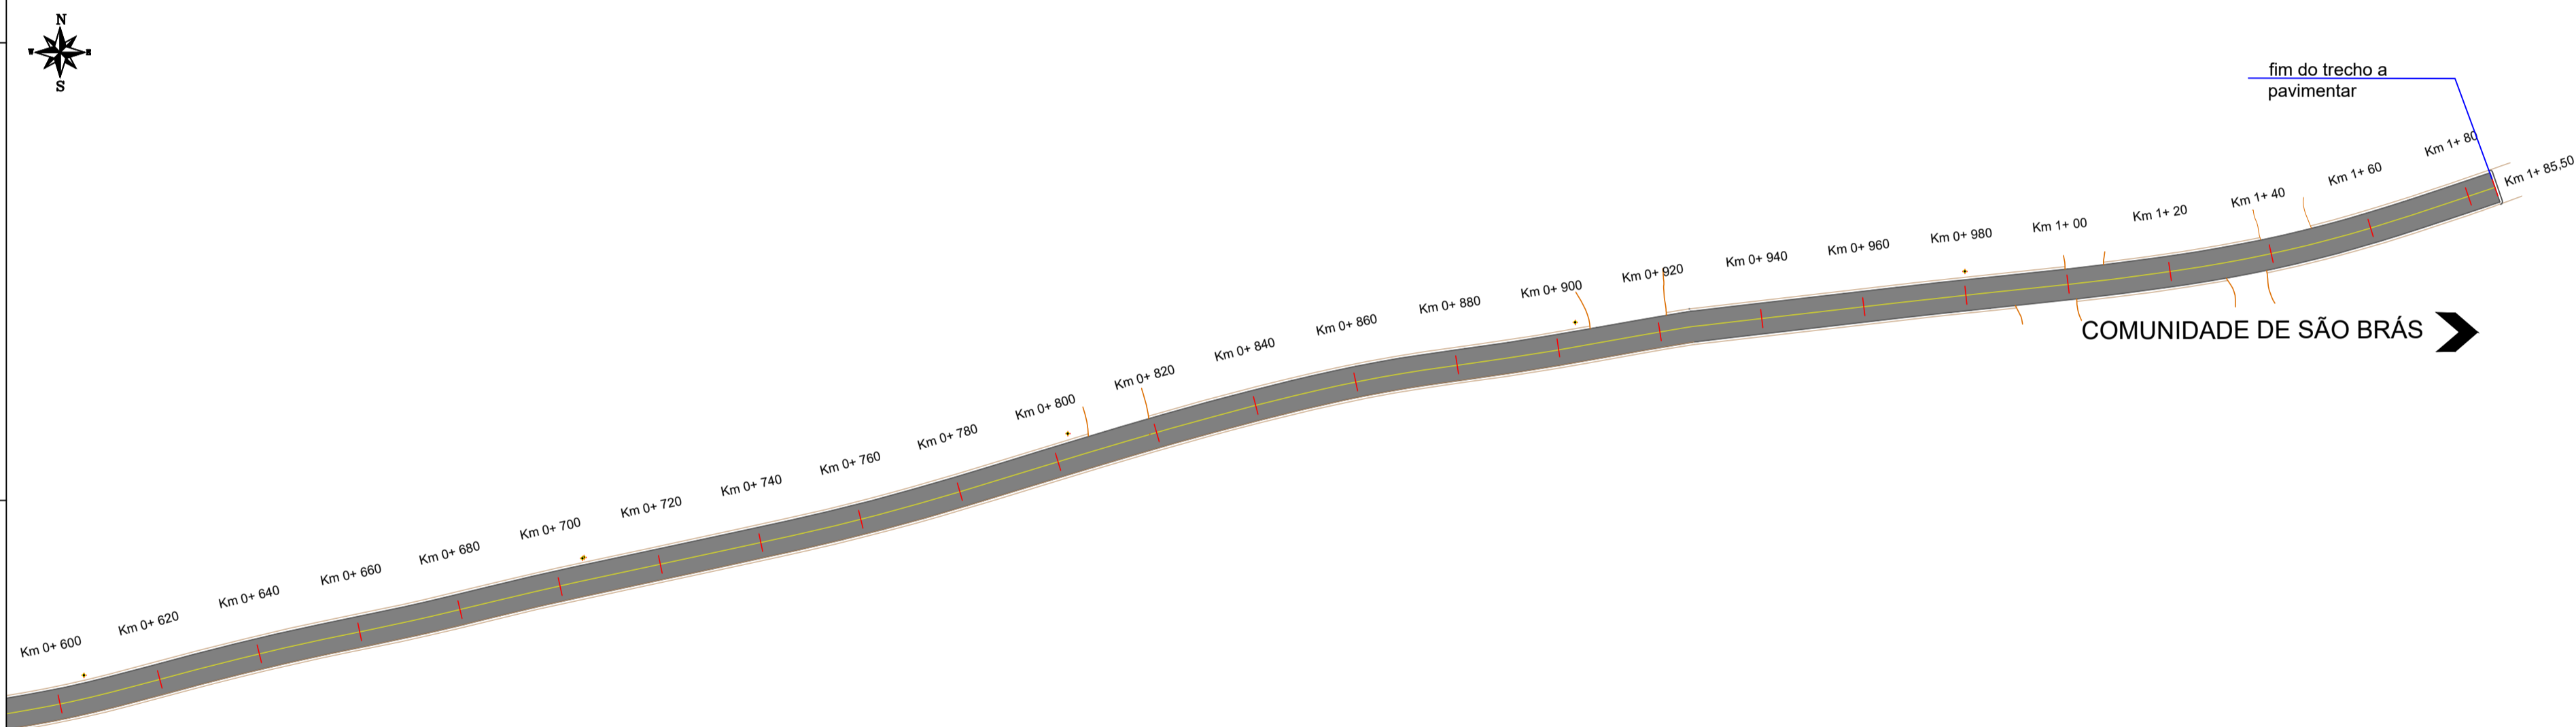


ESCALA 1/1000

CONVENÇÕES

- Estaca
- Sub - leito
- Acesso de terrenos particulares
- Eixo da pista
- Pavimentação asfáltica existente
- Pavimentação asfáltica a executar

DETALHE DO PAVIMENTO

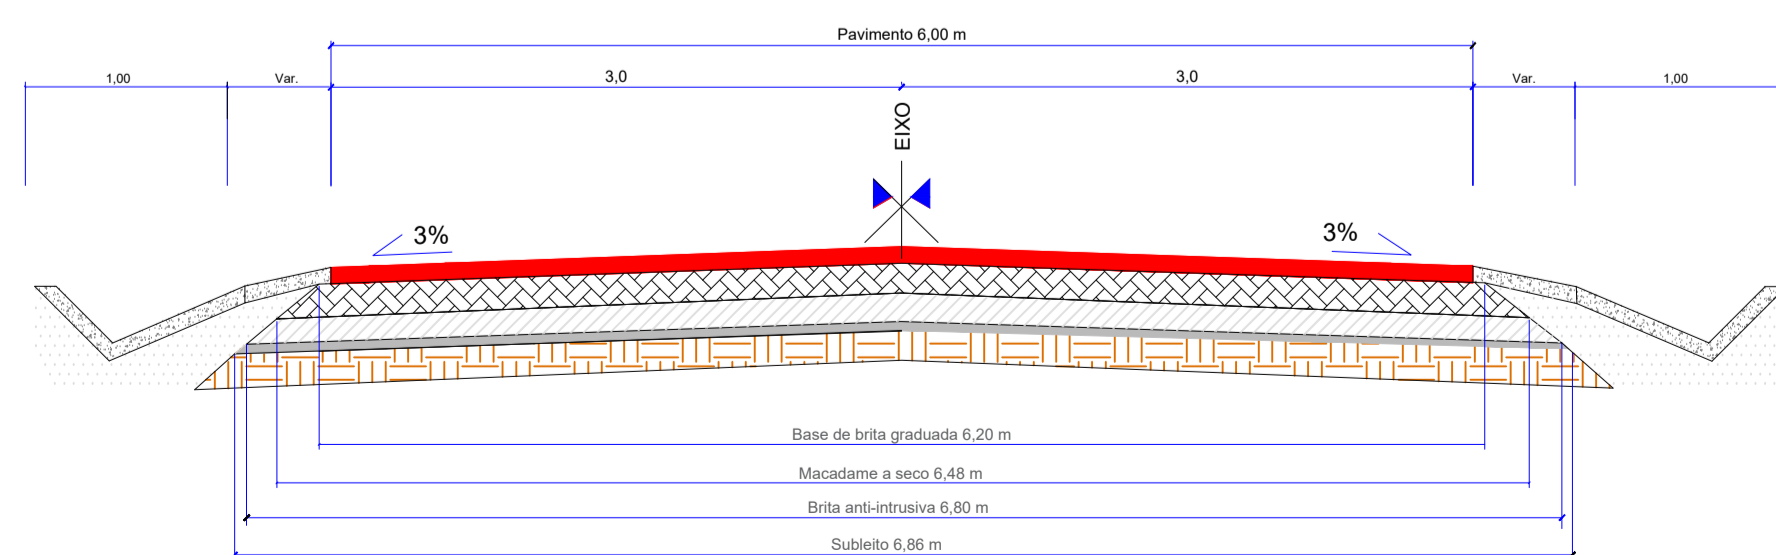

- C.B.U.Q. (5 cm)
- Brita Graduada (14 cm) Largura média para cálculo de volume= 6,34 m
- Macadame Seco (16 cm) Largura média para cálculo de volume= 6,64 m
- Brita Anti-intrusiva (3 cm) Largura para cálculo de volume= 6,83 m
- Reforço do Subleito (30 cm) Largura para cálculo de volume= 7,16 m

PAVIMENTAÇÃO ASFÁLTICA ENTRE AS COMUNIDADE DE LAJEADO BONITO E SÃO BRÁS		Serviço de base de brita graduada - Trecho km 0+0,00 a 1+085,5	
PROPRIETÁRIO	Prefeitura Municipal de Cotiporã		
DATA	Agosto/2019		
RESPONSÁVEL TÉCNICO	CNPJ: 90.898.487/0001-64	DESENHO	Cristiano
	Engenheiro Civil Cristiano Fugali CREA RS236549	ESCALA	Indicada

PLANTA DE PAVIMENTAÇÃO	02 /02
-------------------------------	-----------