




1.33 - Bancada

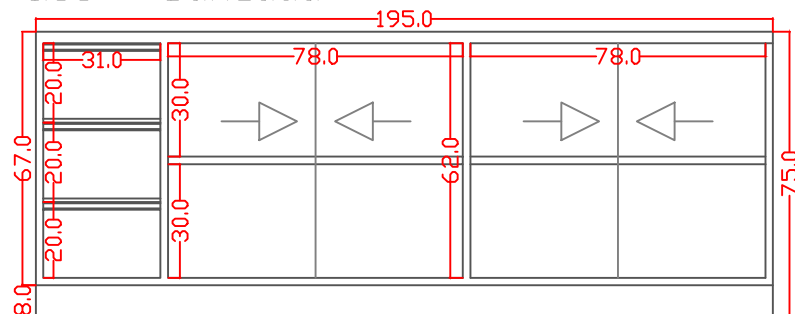


Vista Frontal

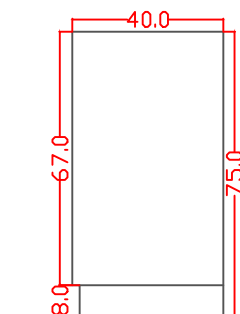

Vista Lateral

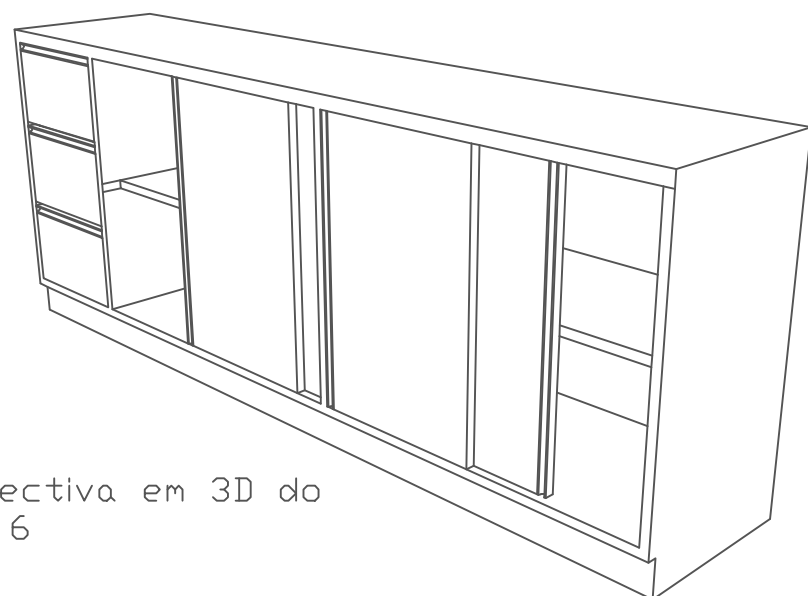

Perspectiva em 3D do móvel 6

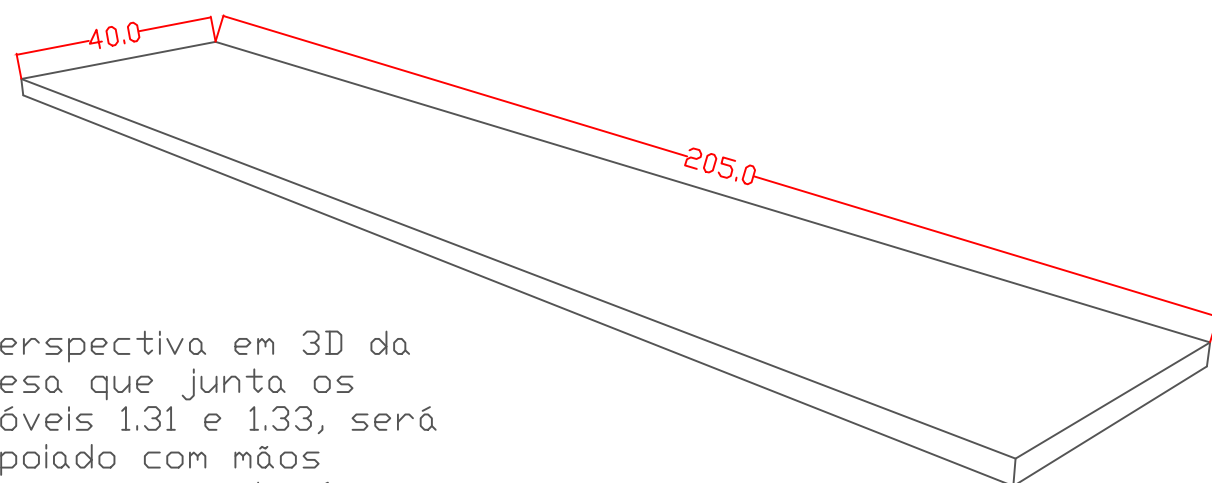


Perspectiva em 3D da mesa que junta os móveis 1.31 e 1.33, será apoiado com mãos francesas e terá espessura equivalente ao tampão das peças anteriores.

1.34 - Mesa aérea

6-Bancada

7-Mesa aérea

4-Armário

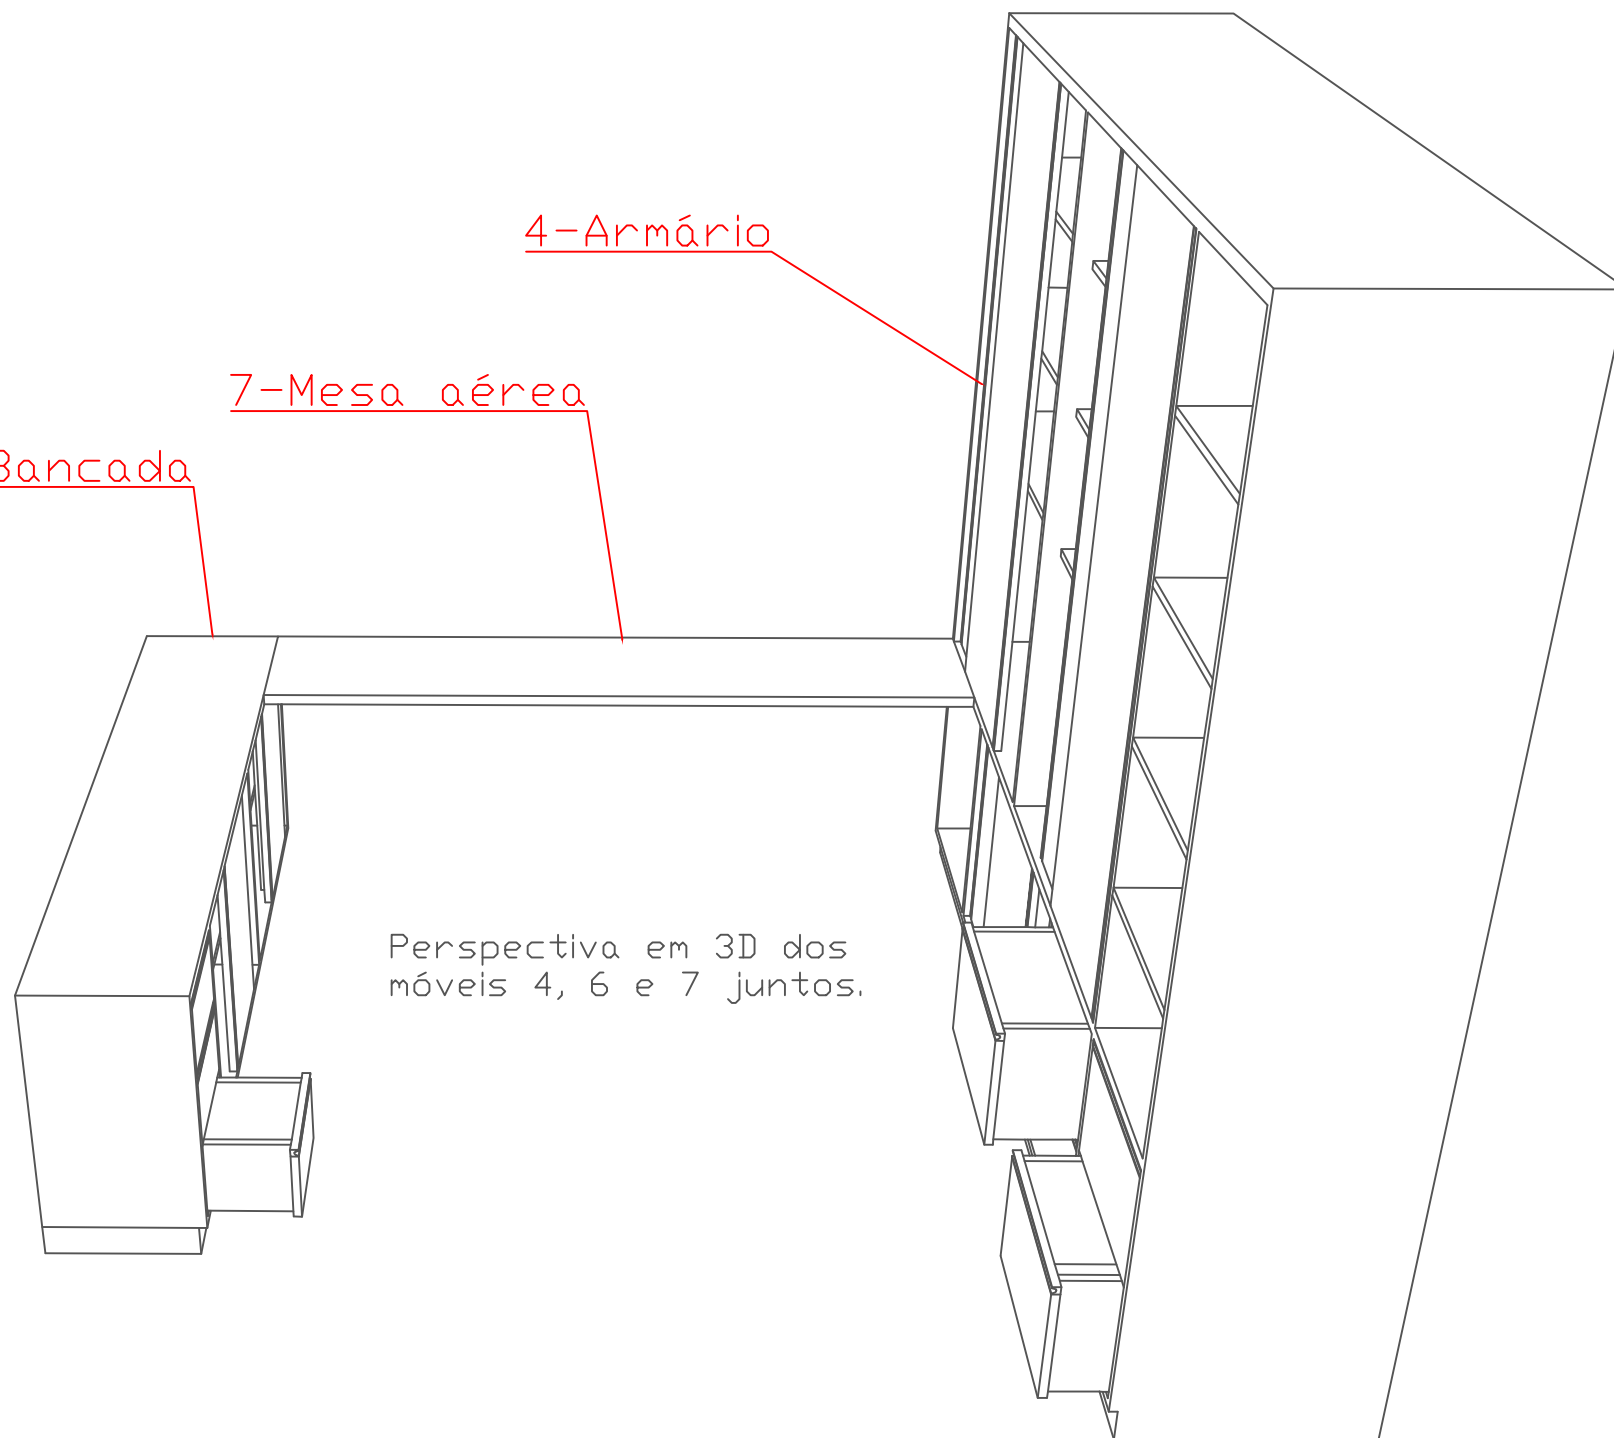

Perspectiva em 3D dos móveis 4, 6 e 7 juntos.

## PROJETO MOBILIÁRIO CRAS

Prefeitura Municipal de Cotiporã

CNPJ: 90.898.487/0001-64

ARQUIVO

R 01

DATA

MAIO 2020

DESENHO

André Sachini

ESCALA

1/20

## DETALHAMENTO DE MÓVEL

MÓVEIS CRAS  
ITENS 1.33 e 1.34

PRANCHA

20