



\*Aberturas de acordo com as representações em 3D.

Item 1.12 - Armário


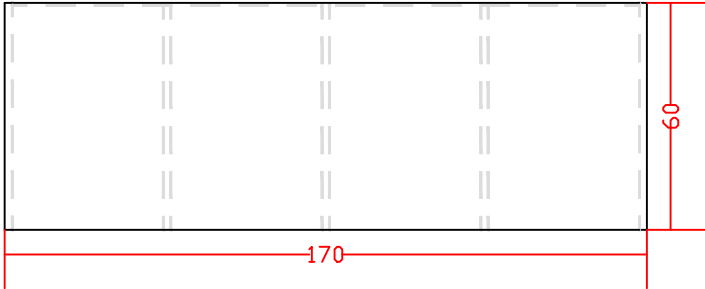


Vista Superior

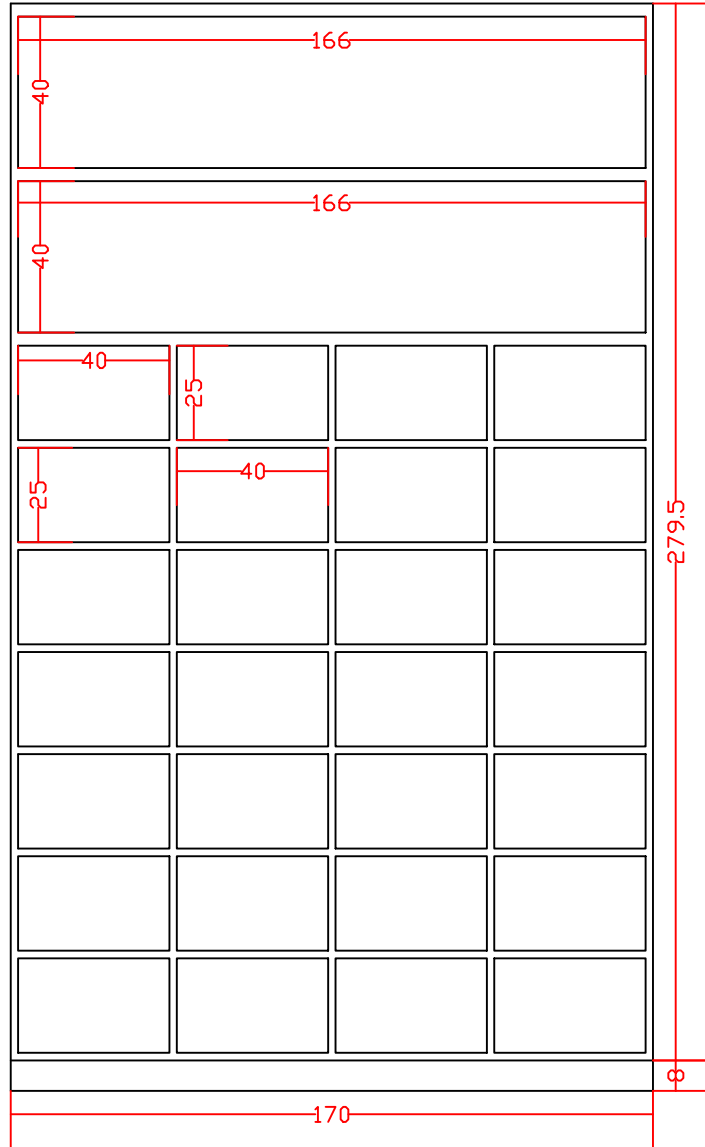


Vista Frontal

Item 1.12 em perspectiva

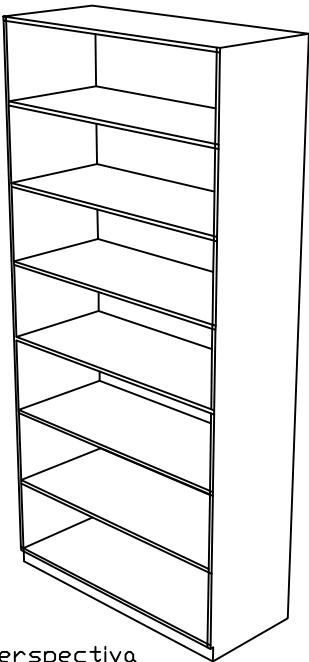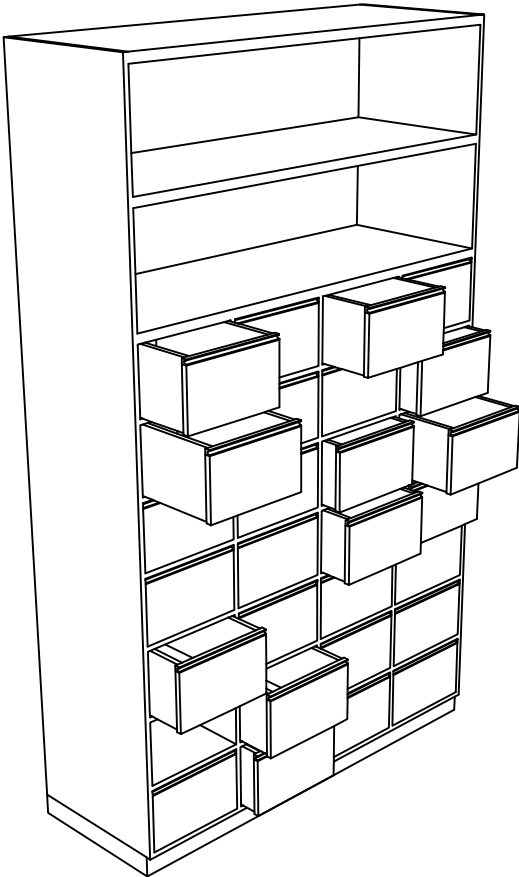


Item 1.13 em perspectiva

Item 1.13 - Estante

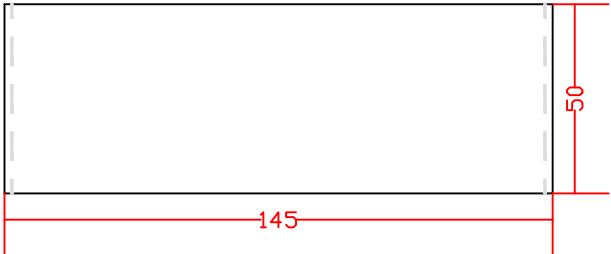

Vista Superior

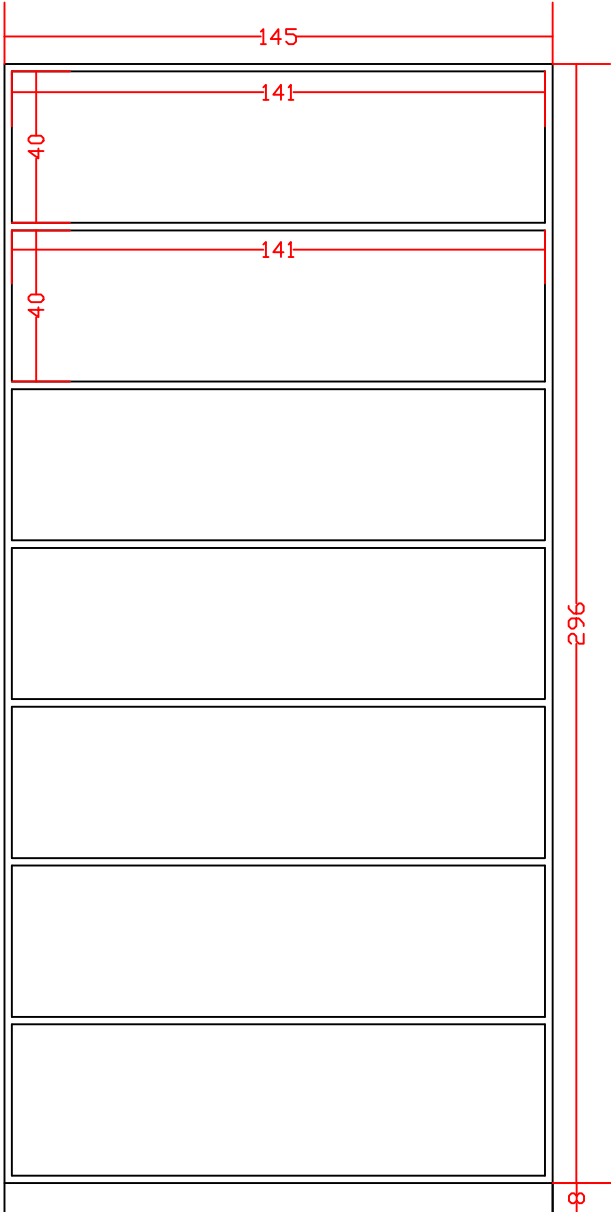

Vista Frontal

PROJETO MOBILIÁRIO - DEPÓSITO MEDICAMENTOS		ARQUIVO R 01
Prefeitura Municipal de Cotiporã CNPJ: 90.898.487/0001-64		DATA MARÇO/2020
		DESENHO ANDRÉ R. SACHINI
		ESCALA 1/20
MOBILIÁRIO - DETALHAMENTO MÓVEIS LOTE 2 ITENS 1.12 e 1.13		PRANCHA 09